



Blöndun steypu 1:2:3

Yfir dyr og glugga komi 2φ10, nema annað sé tekið fram.
 Þörluþykkir í ○

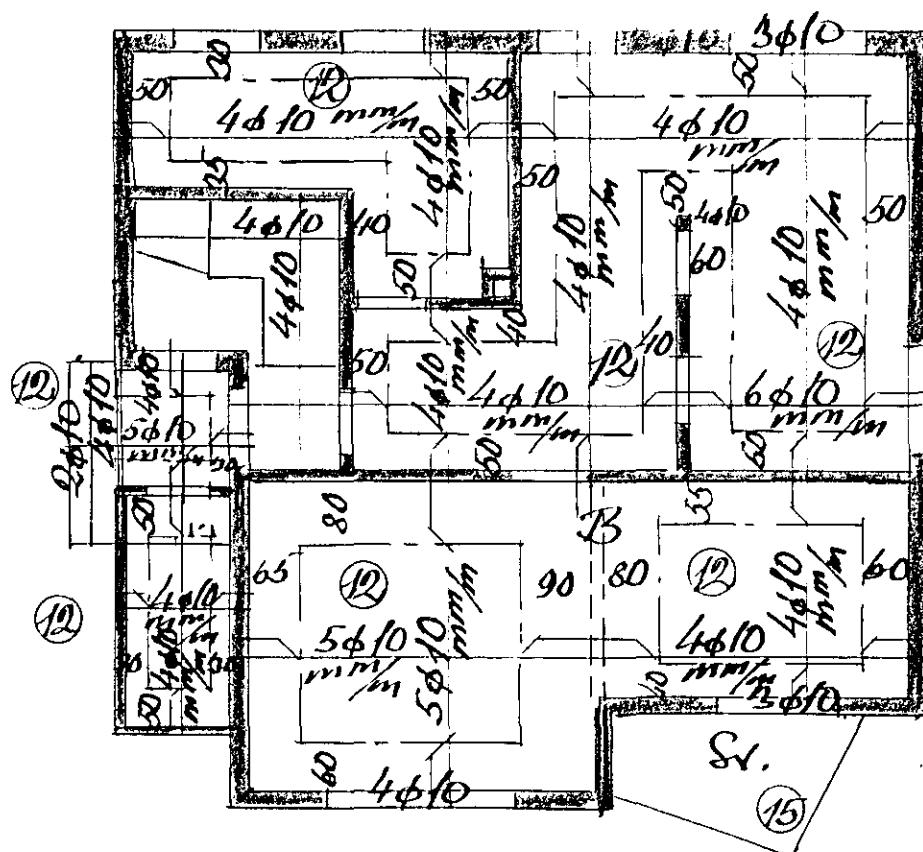

Lofl yfir kjallara 1:100

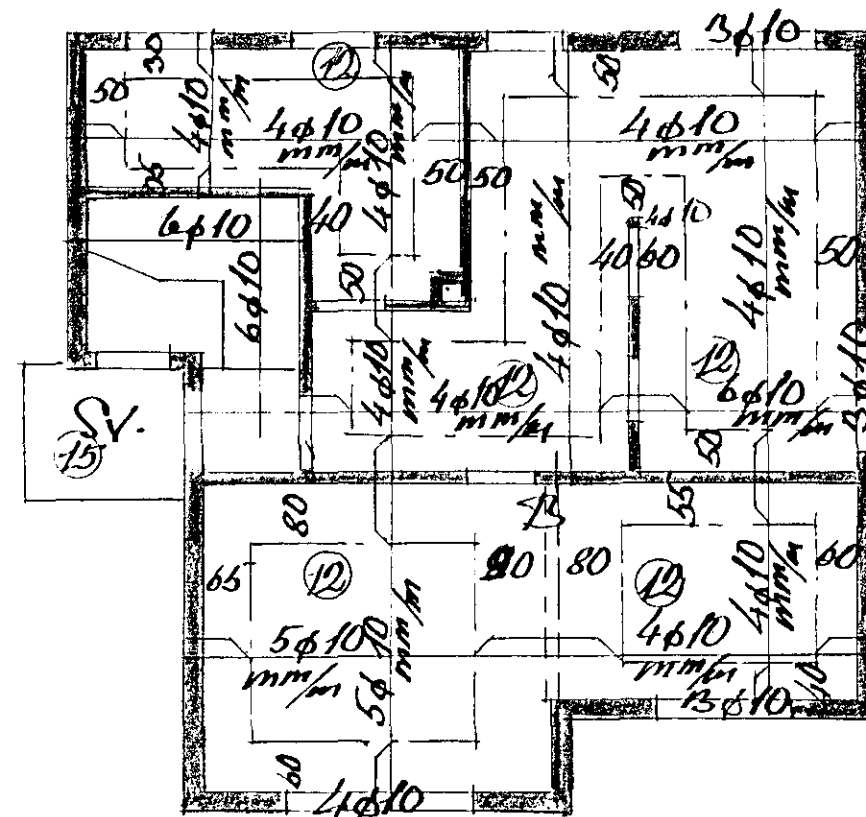

Lofl yfir 1. hæð 1:100

Skafnarf. í júlí '56
 Sig. J. Ólafsson