
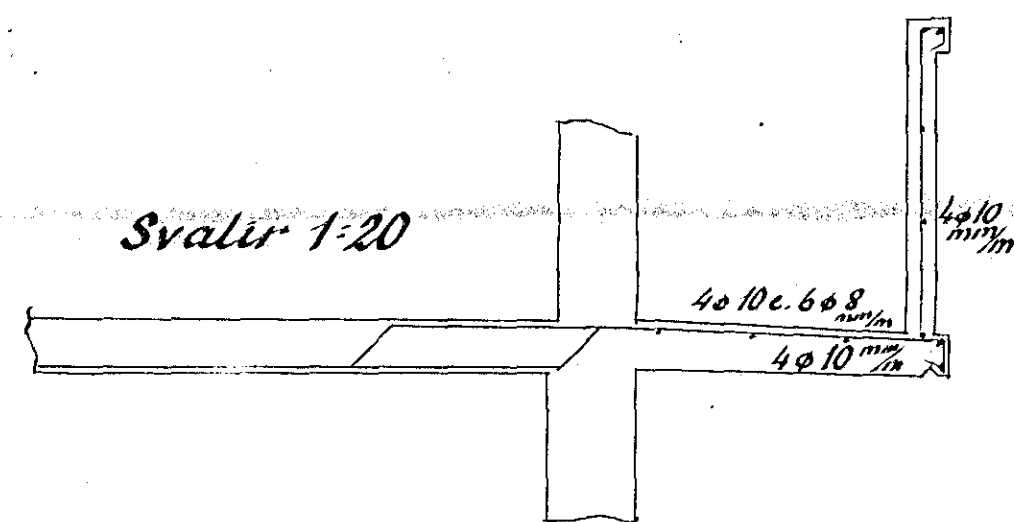



Hús við Hringbraut nr. 238

Járnhent steinsteypa

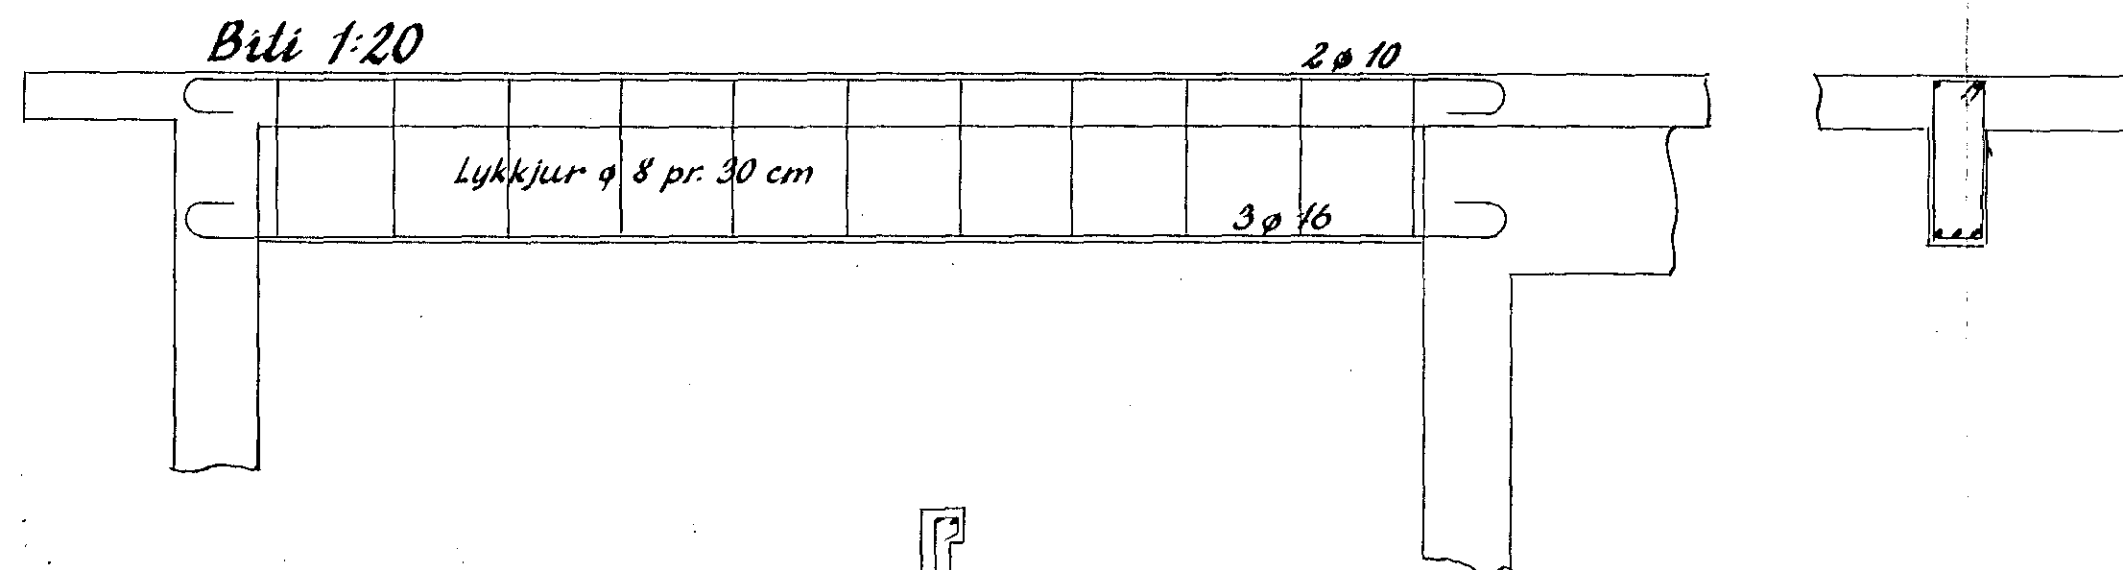


Blöndun steypu 1:2:3

Yfir dyr og glugga komi 4 φ 10

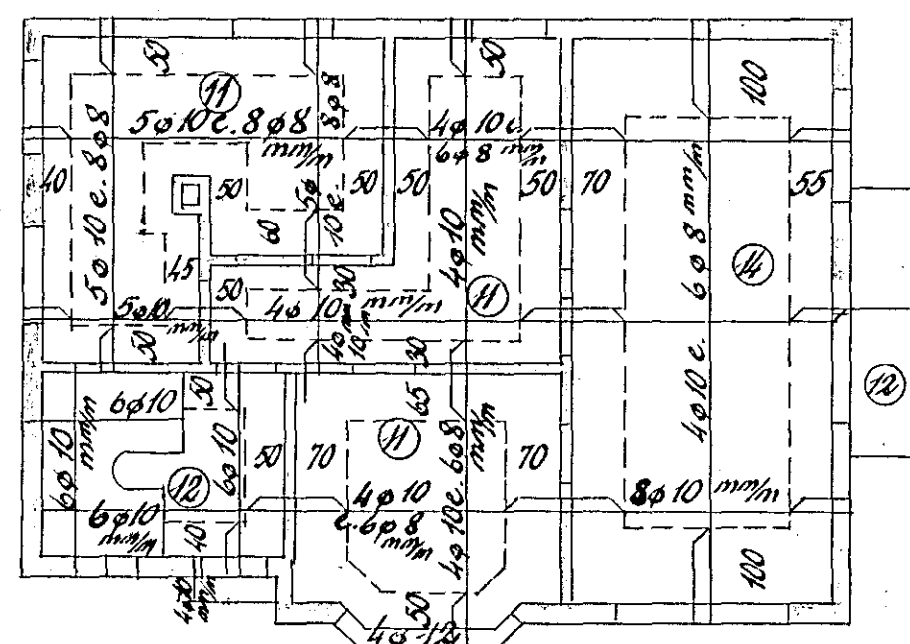

Loft yfir kjallara

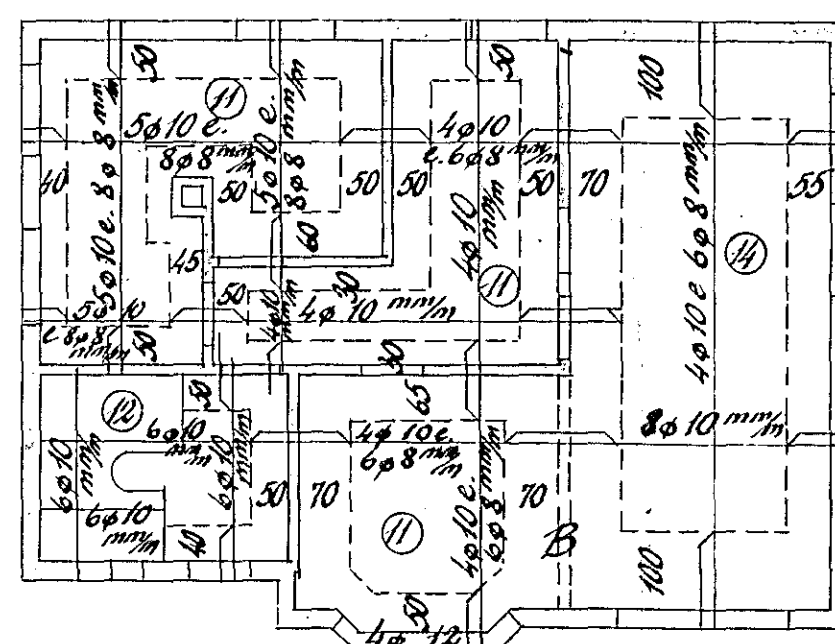

Loft yfir hæð

Hasnarfirði í júlí '53
Sigurður J. Ólafsson