



Blöndun steypu 1:2:3

Yfir dyr og glugga komi 4  $\phi$  10 mm

Annadhvert plötujárn beygist upp í efri brún plötu

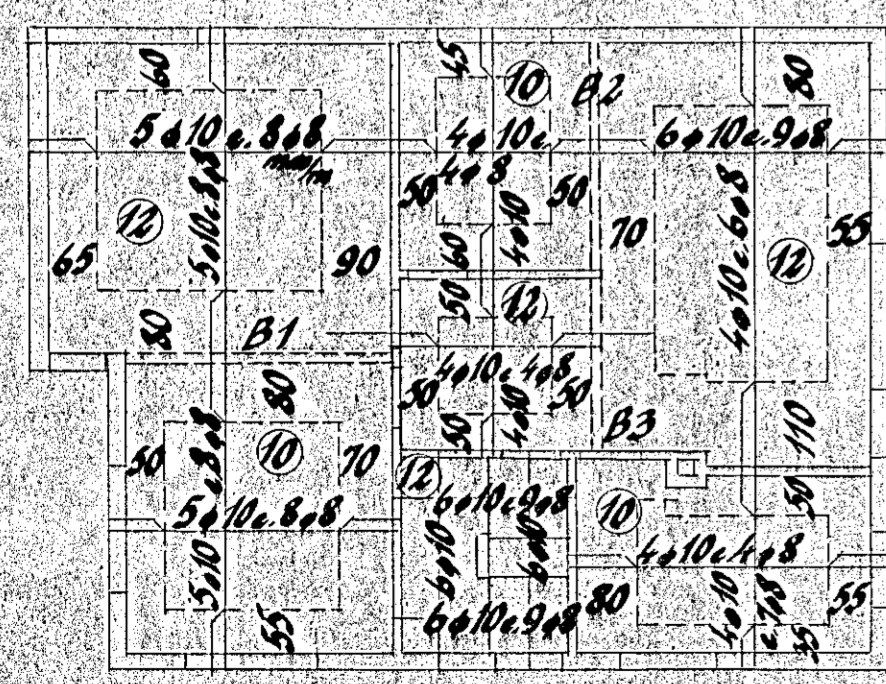

Loft yfir 2. hæð

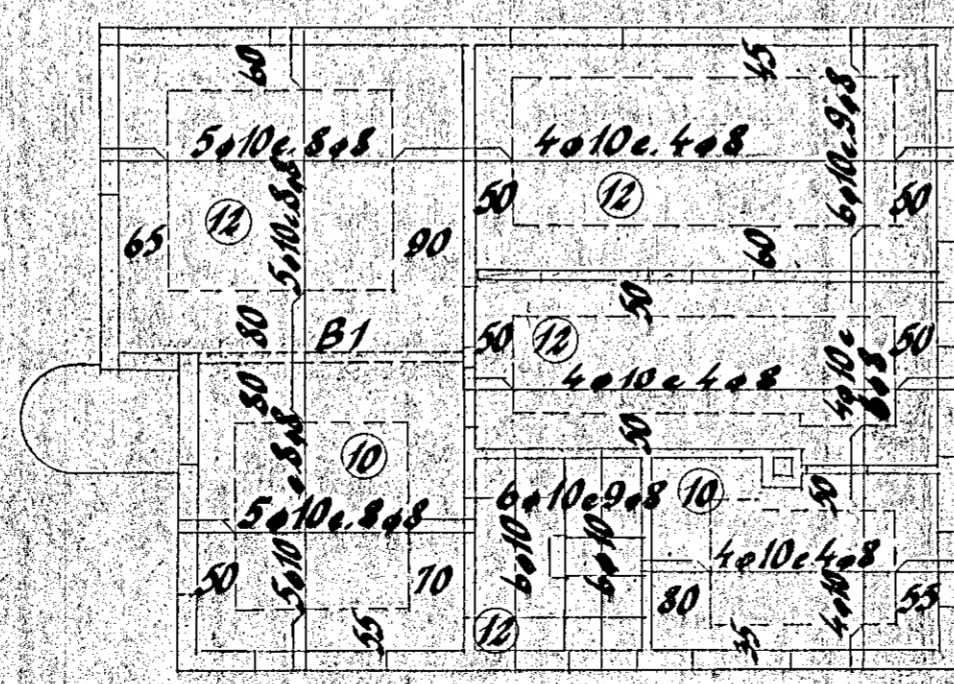

Loft yfir 1. hæð

Hafnarf. í júlí '51

Sigurður f. Ólafsson