



Blöndun steypu 1:2:3

Yfir dyr og glugga komi 2 ϕ 10, nema

haf ≥ 2,00 m, þar komi 4 ϕ 10

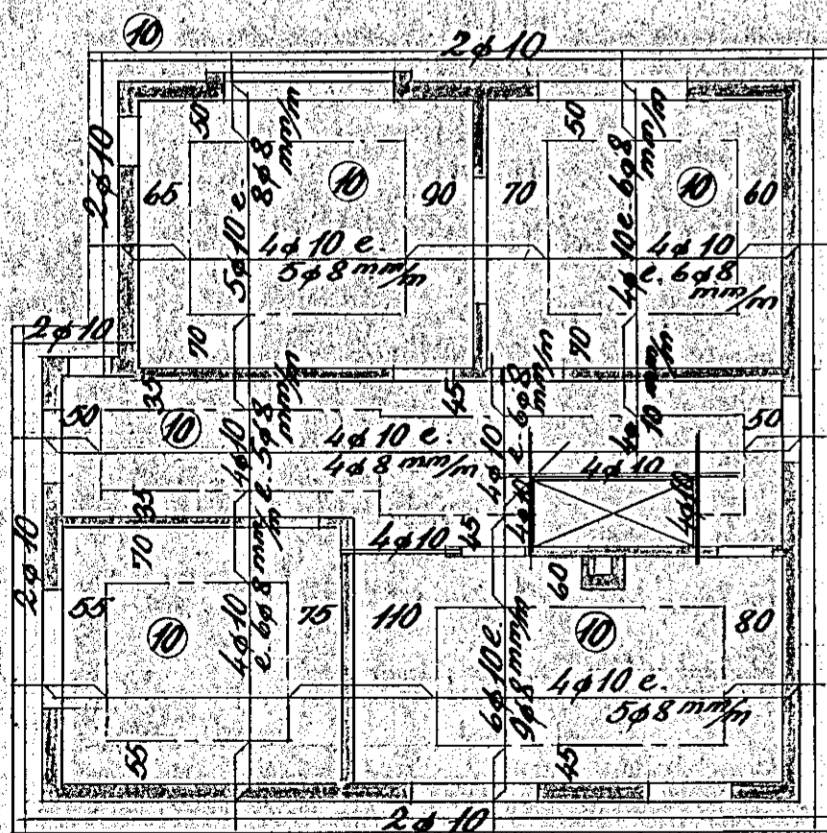

Loft yfir hæð 1:100

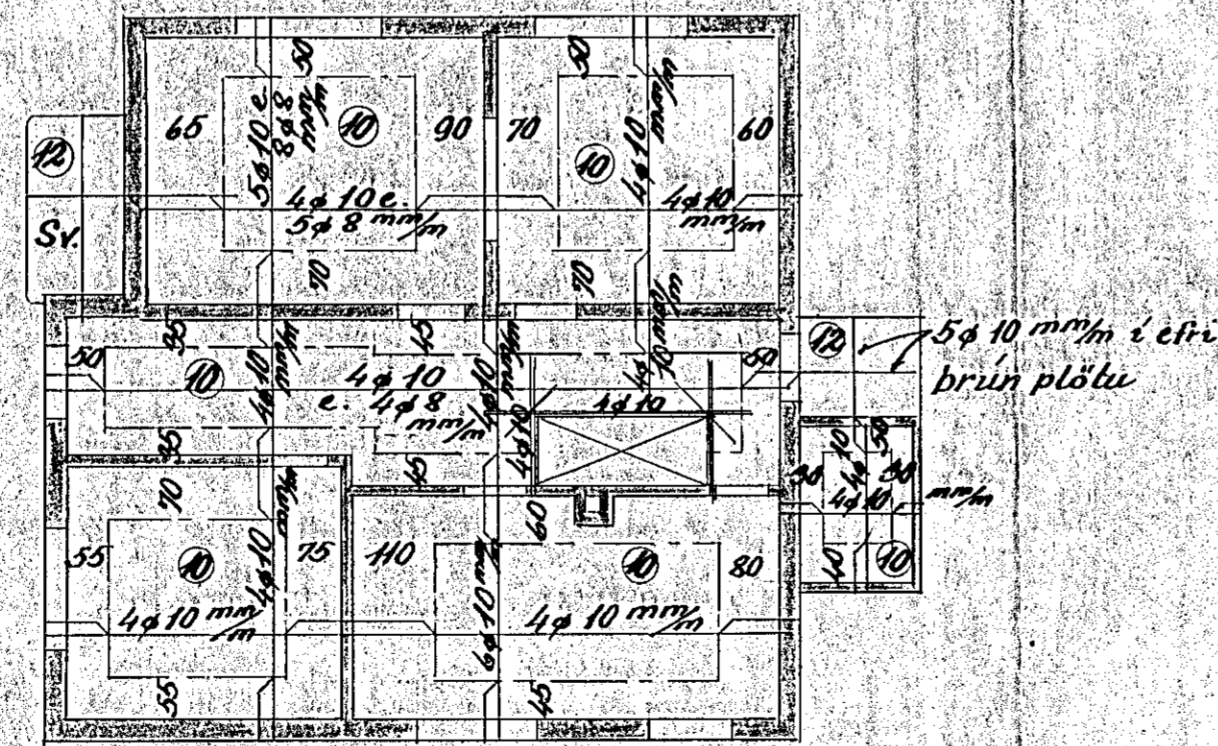

Loft yfir kjallara 1:100

Hafnarf. í júní 1954
Sig. J. Ólafsson