


Blöndun steypu 1:2:3


Yfir dyr og glugga komi 2φ10, nema annað sé tekið fram

Plötubýkkur í ○

Ónefnd mál í cm

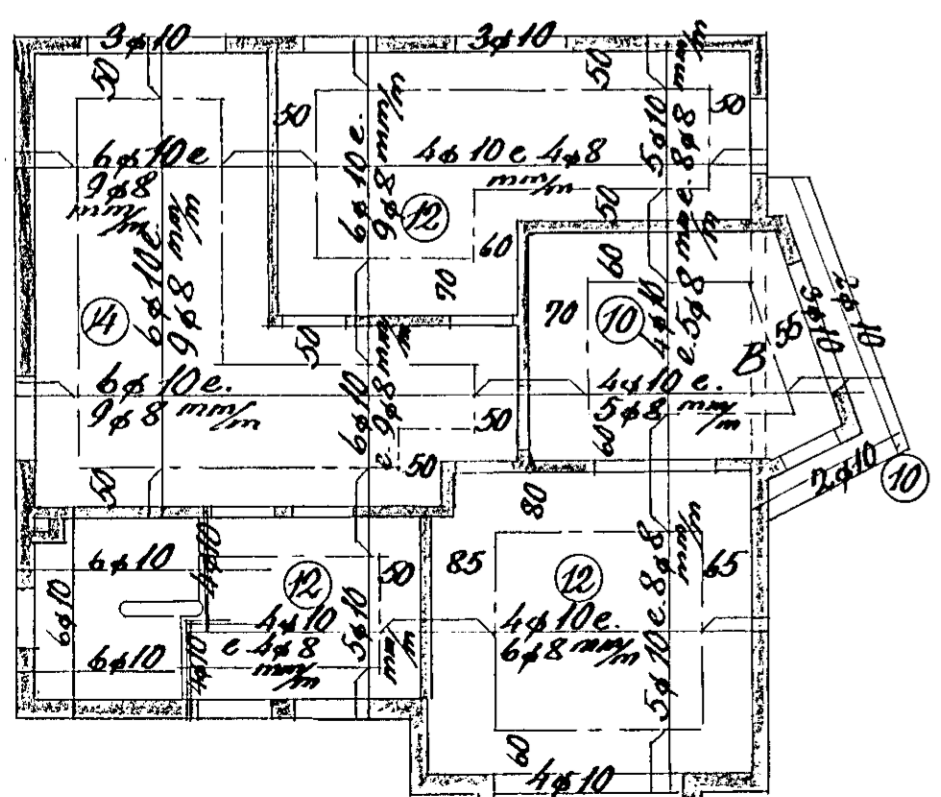

Loft yfir 2. hæð 1:100

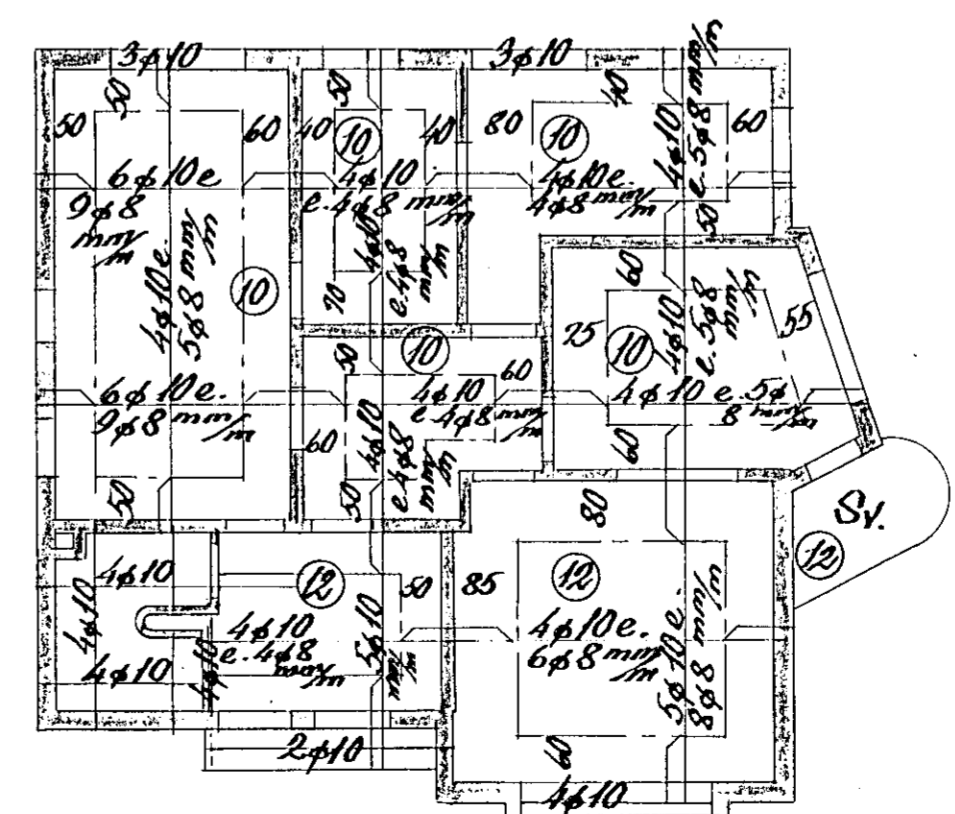

Loft yfir 1. hæð 1:100

Hafnarfirði í okt. 1955

Sig. J. Ólafsson