Hús v. Hringbraut nr. 38

Bita 1:20

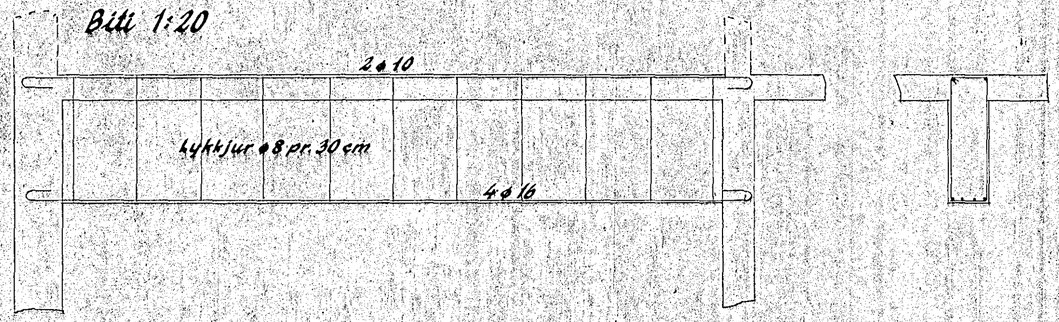

Svalir og pallur 1:20

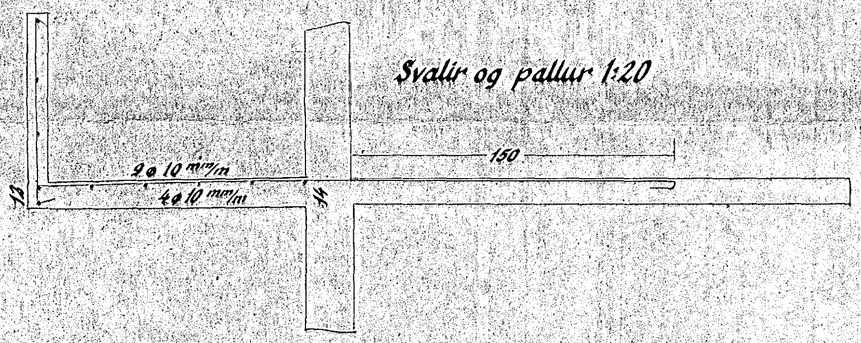

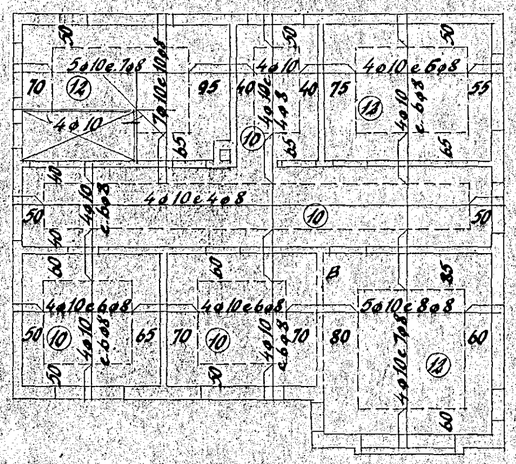

Loft yfir hæð

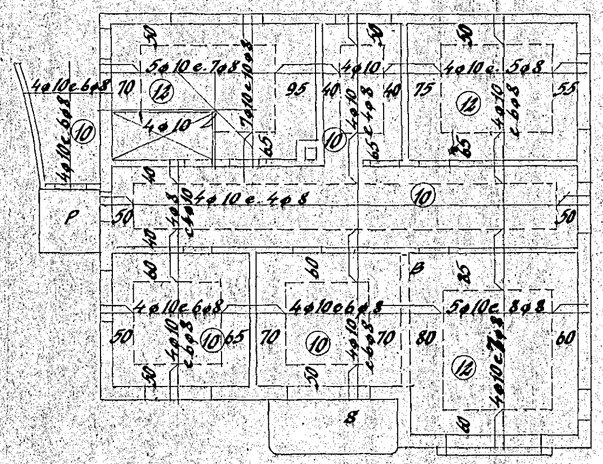

Loft yfir kjallara

Járnbent steinsteypa

Blöndun steypu 1:2:3

Yfir dyr og glugga komi 4 ø 10 mm

Annaðhvert plötujárn beygist upp í efri brún plötu

Hafnarf. í ág. '51

Sigurður f. Ólafsson