

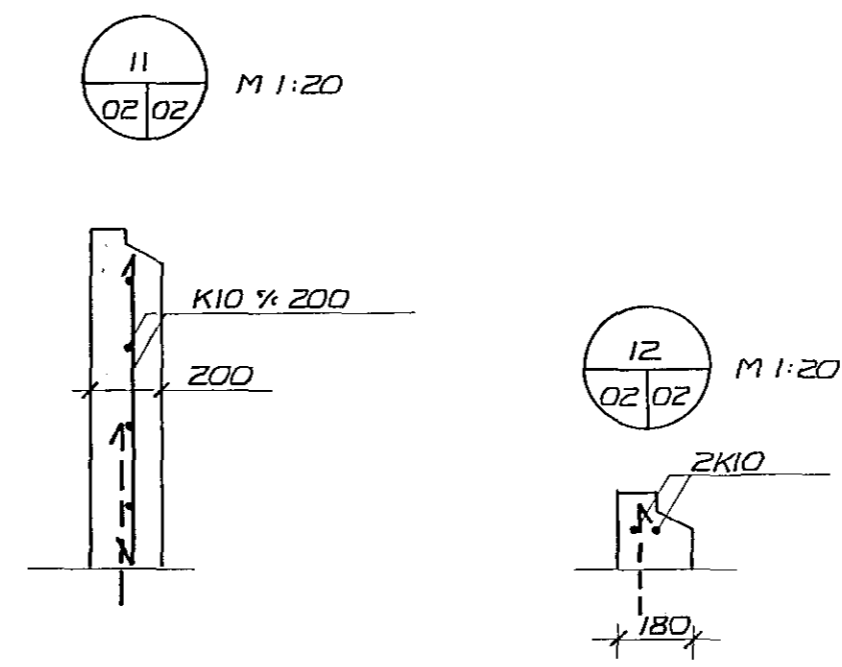


SNID Í FESTINGAR BAKS M 1:10

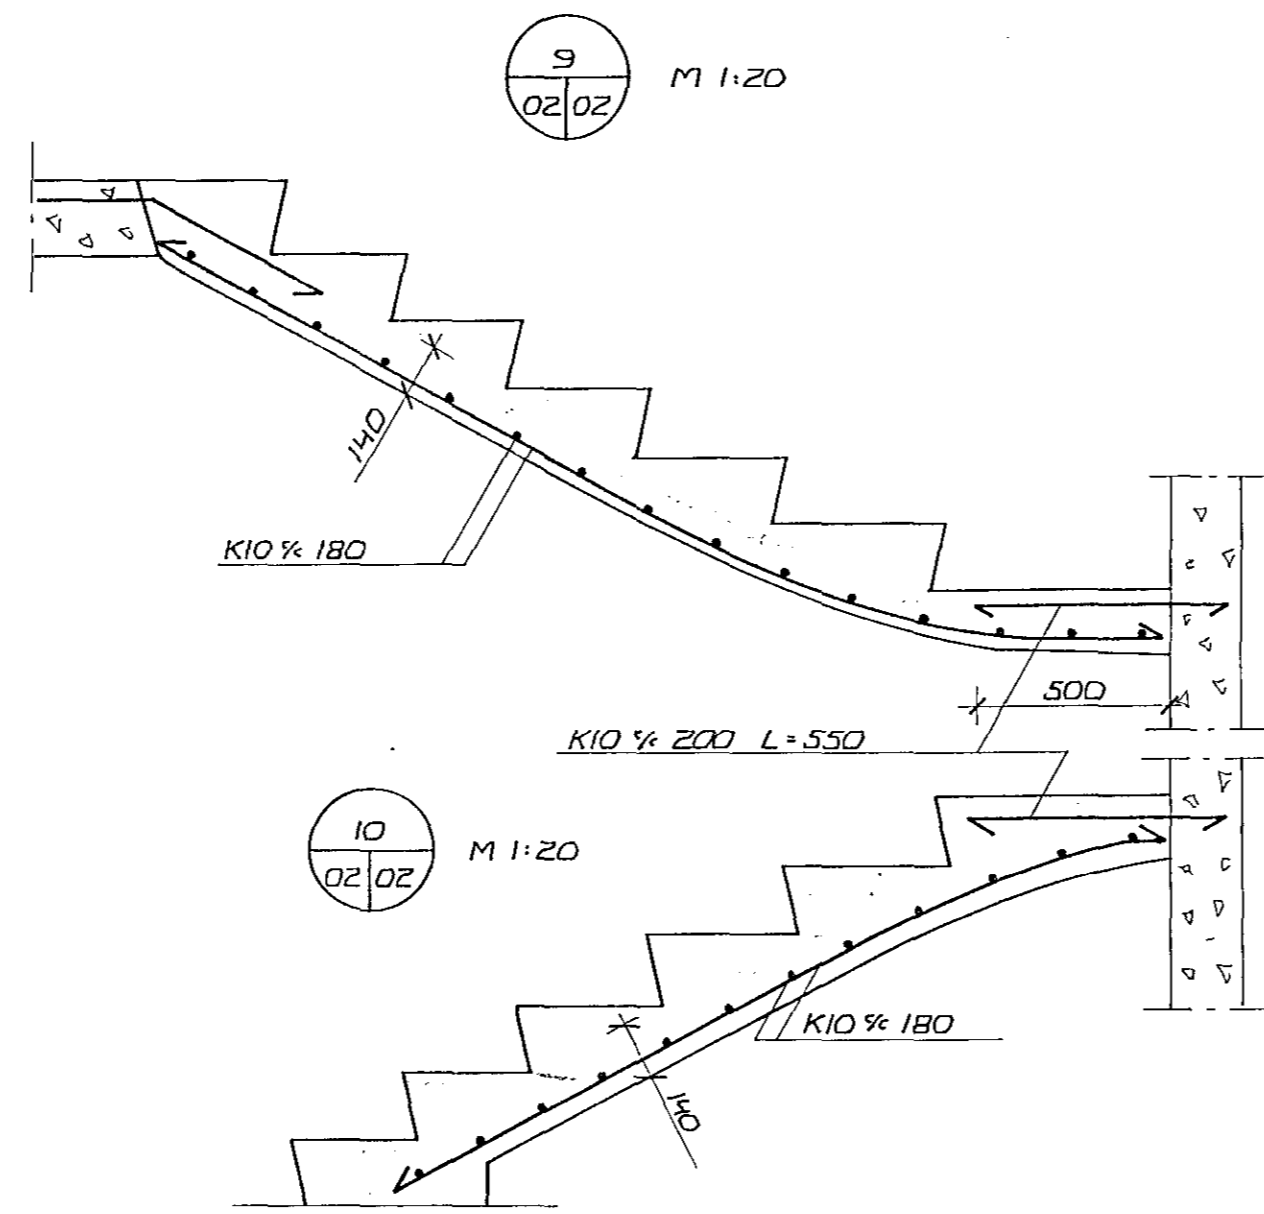

19 JUN 1992

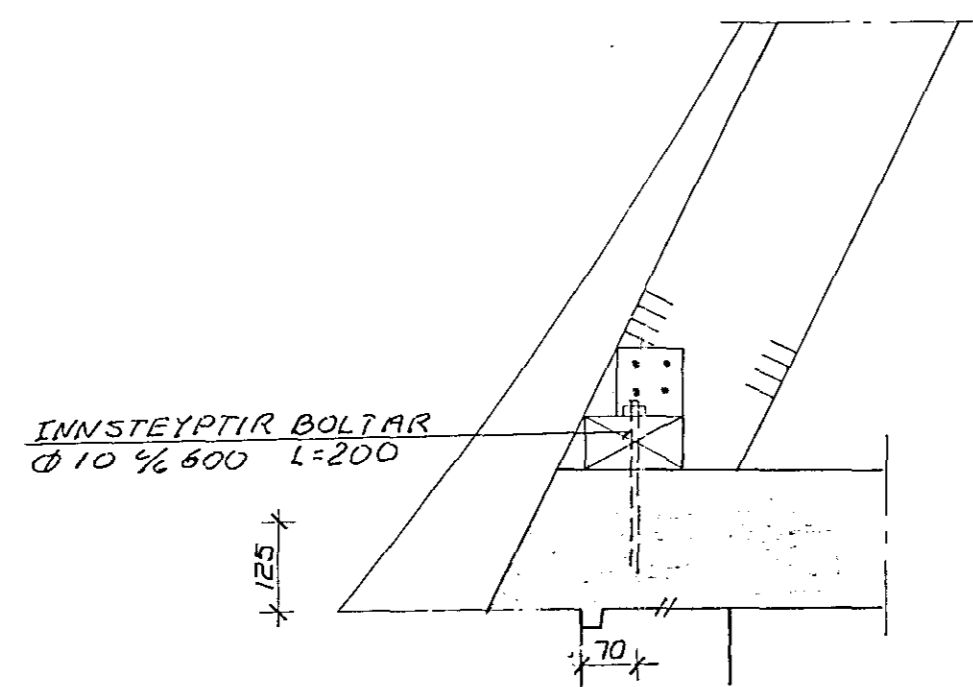

SJÁ SKÝRINGAR Á TEIKN. NR.-1-01

VERKFRÆÐISTOFAN FERILL HF.  
SUDURLANDSBRÁUT 4 REYKJAVÍK SÍMI 688570

HRINGBRAUT 39, HAFNARFIRÐI

PLATA YFIR 1. HÆÐ

SNID Í VEGGI

DAGS	HANNAB	SAMBÝKKT
9 OKT 1991	<i>Hannab</i>	
MKV	TEIKNAD	
1:50 1:20	A.L.	

A	11.06.92	S.H.K.	
BR	DAGS	HANNAB	SAMP

nr. 495 1 02 A