

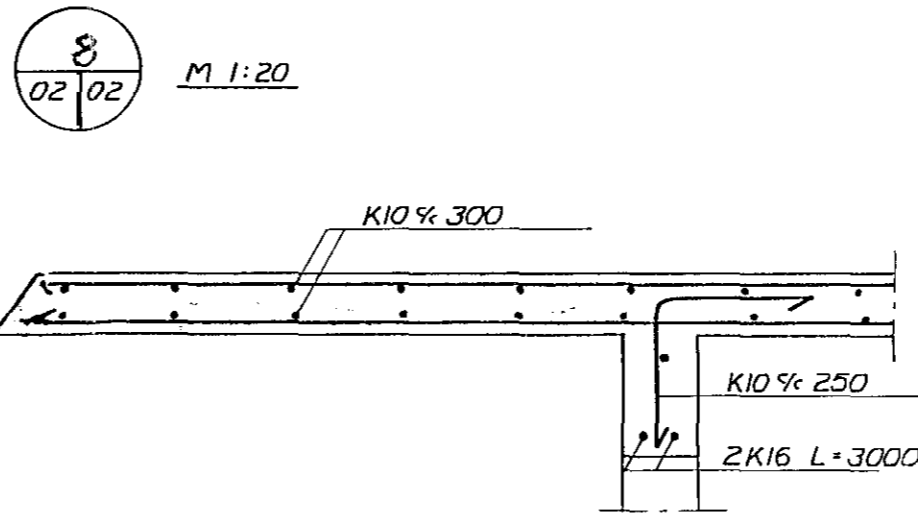
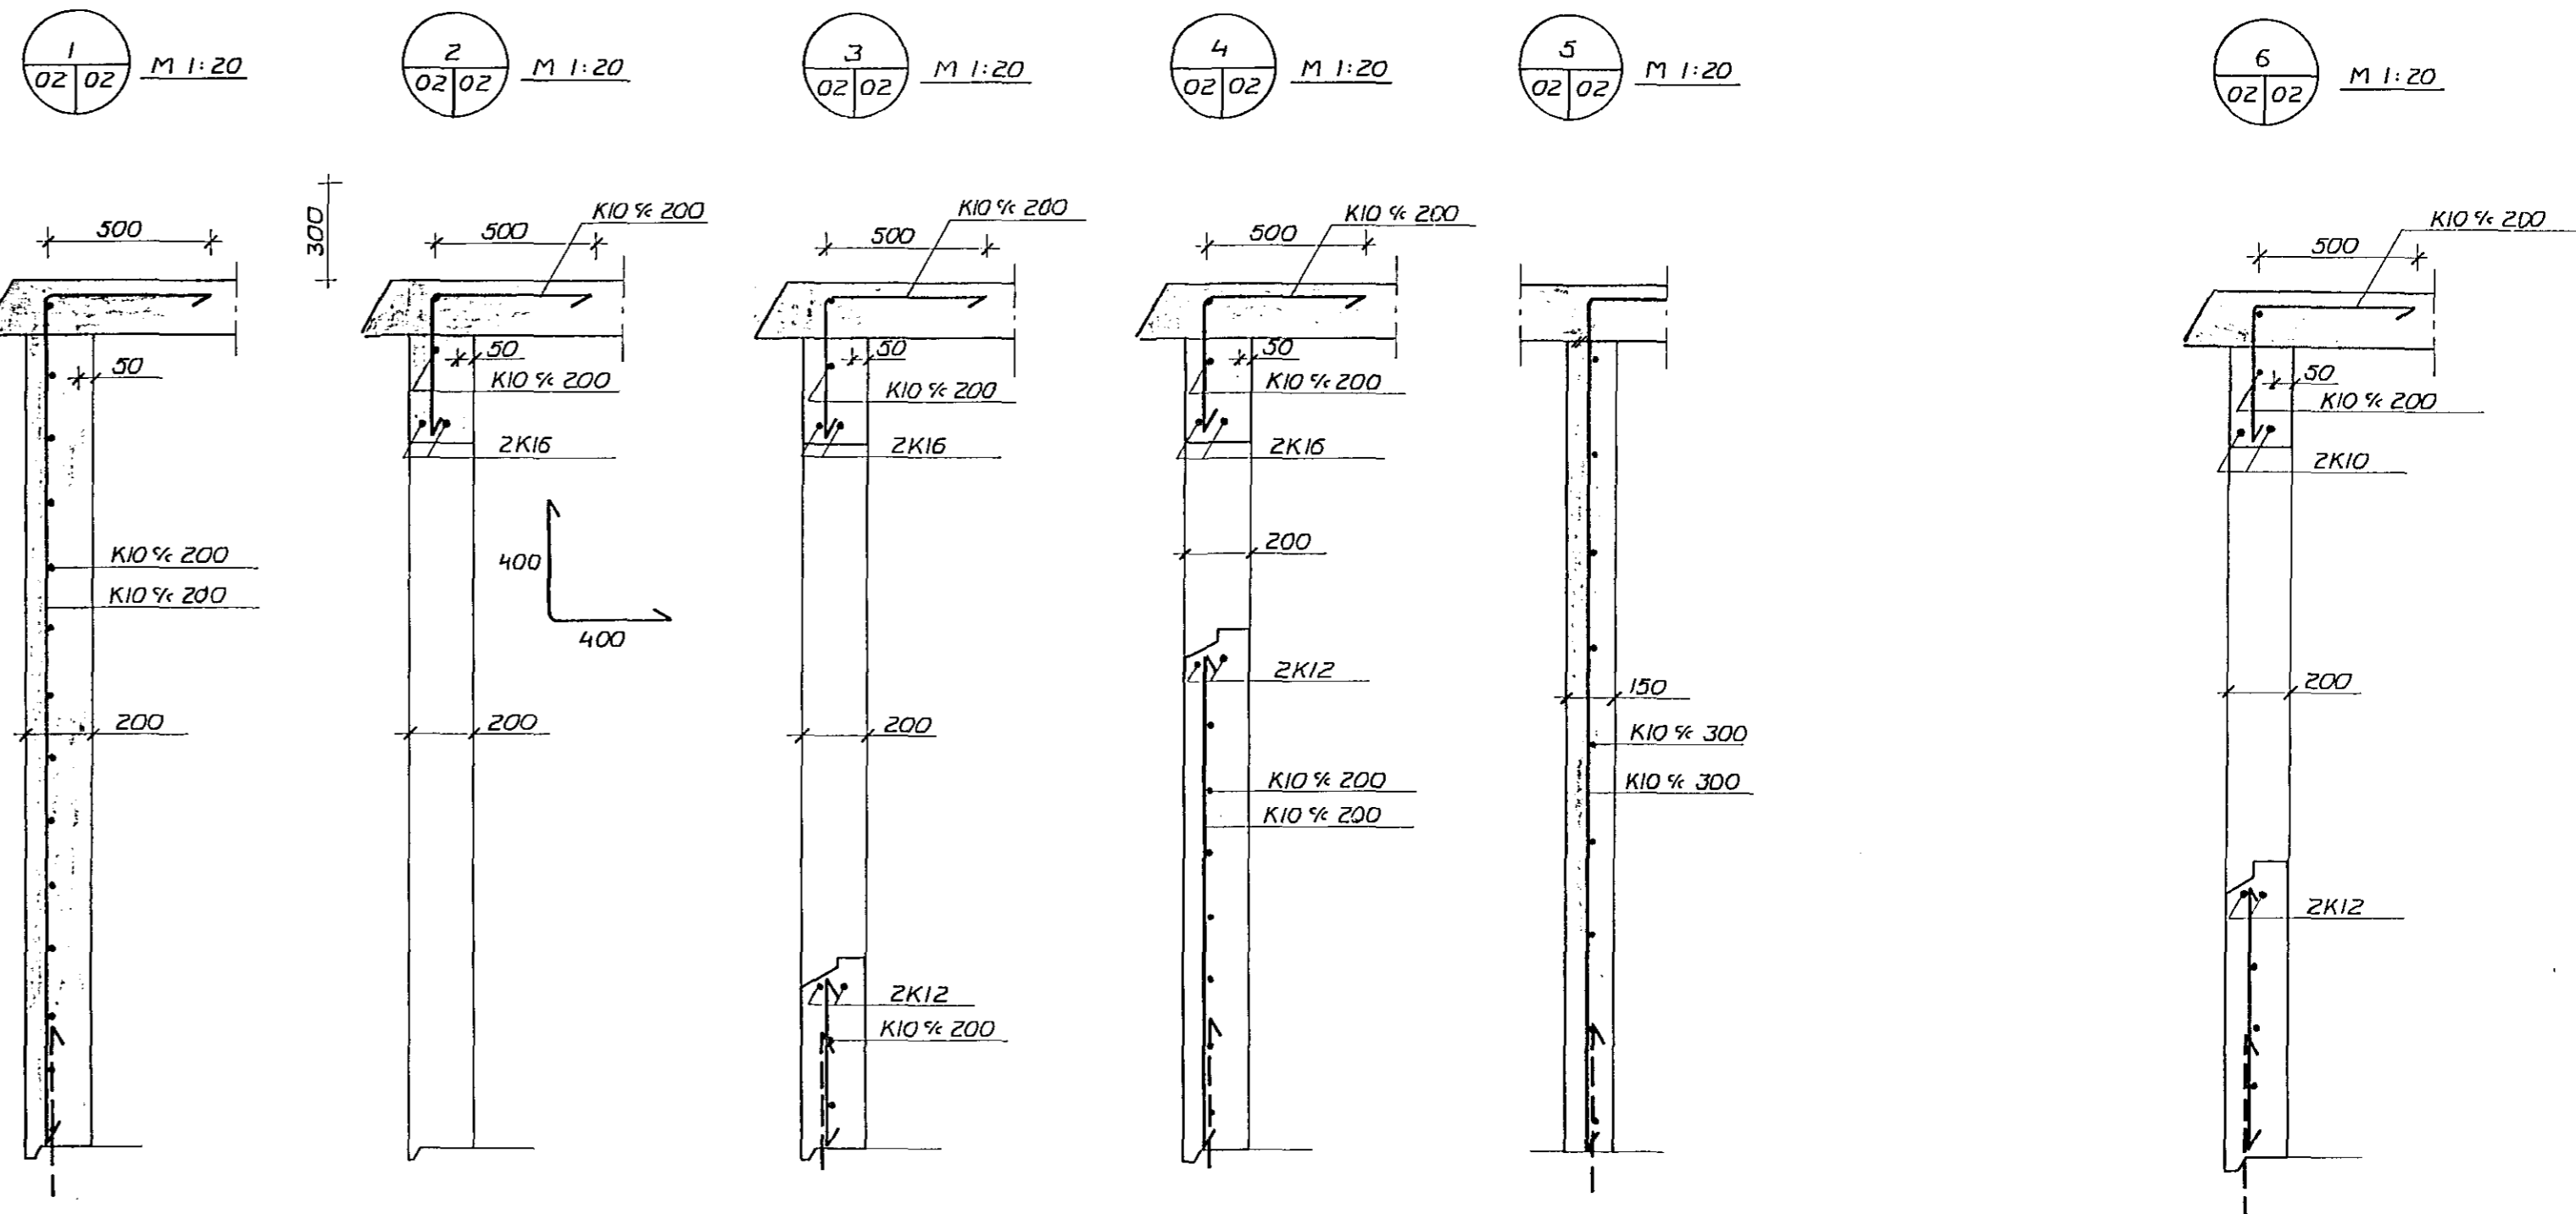
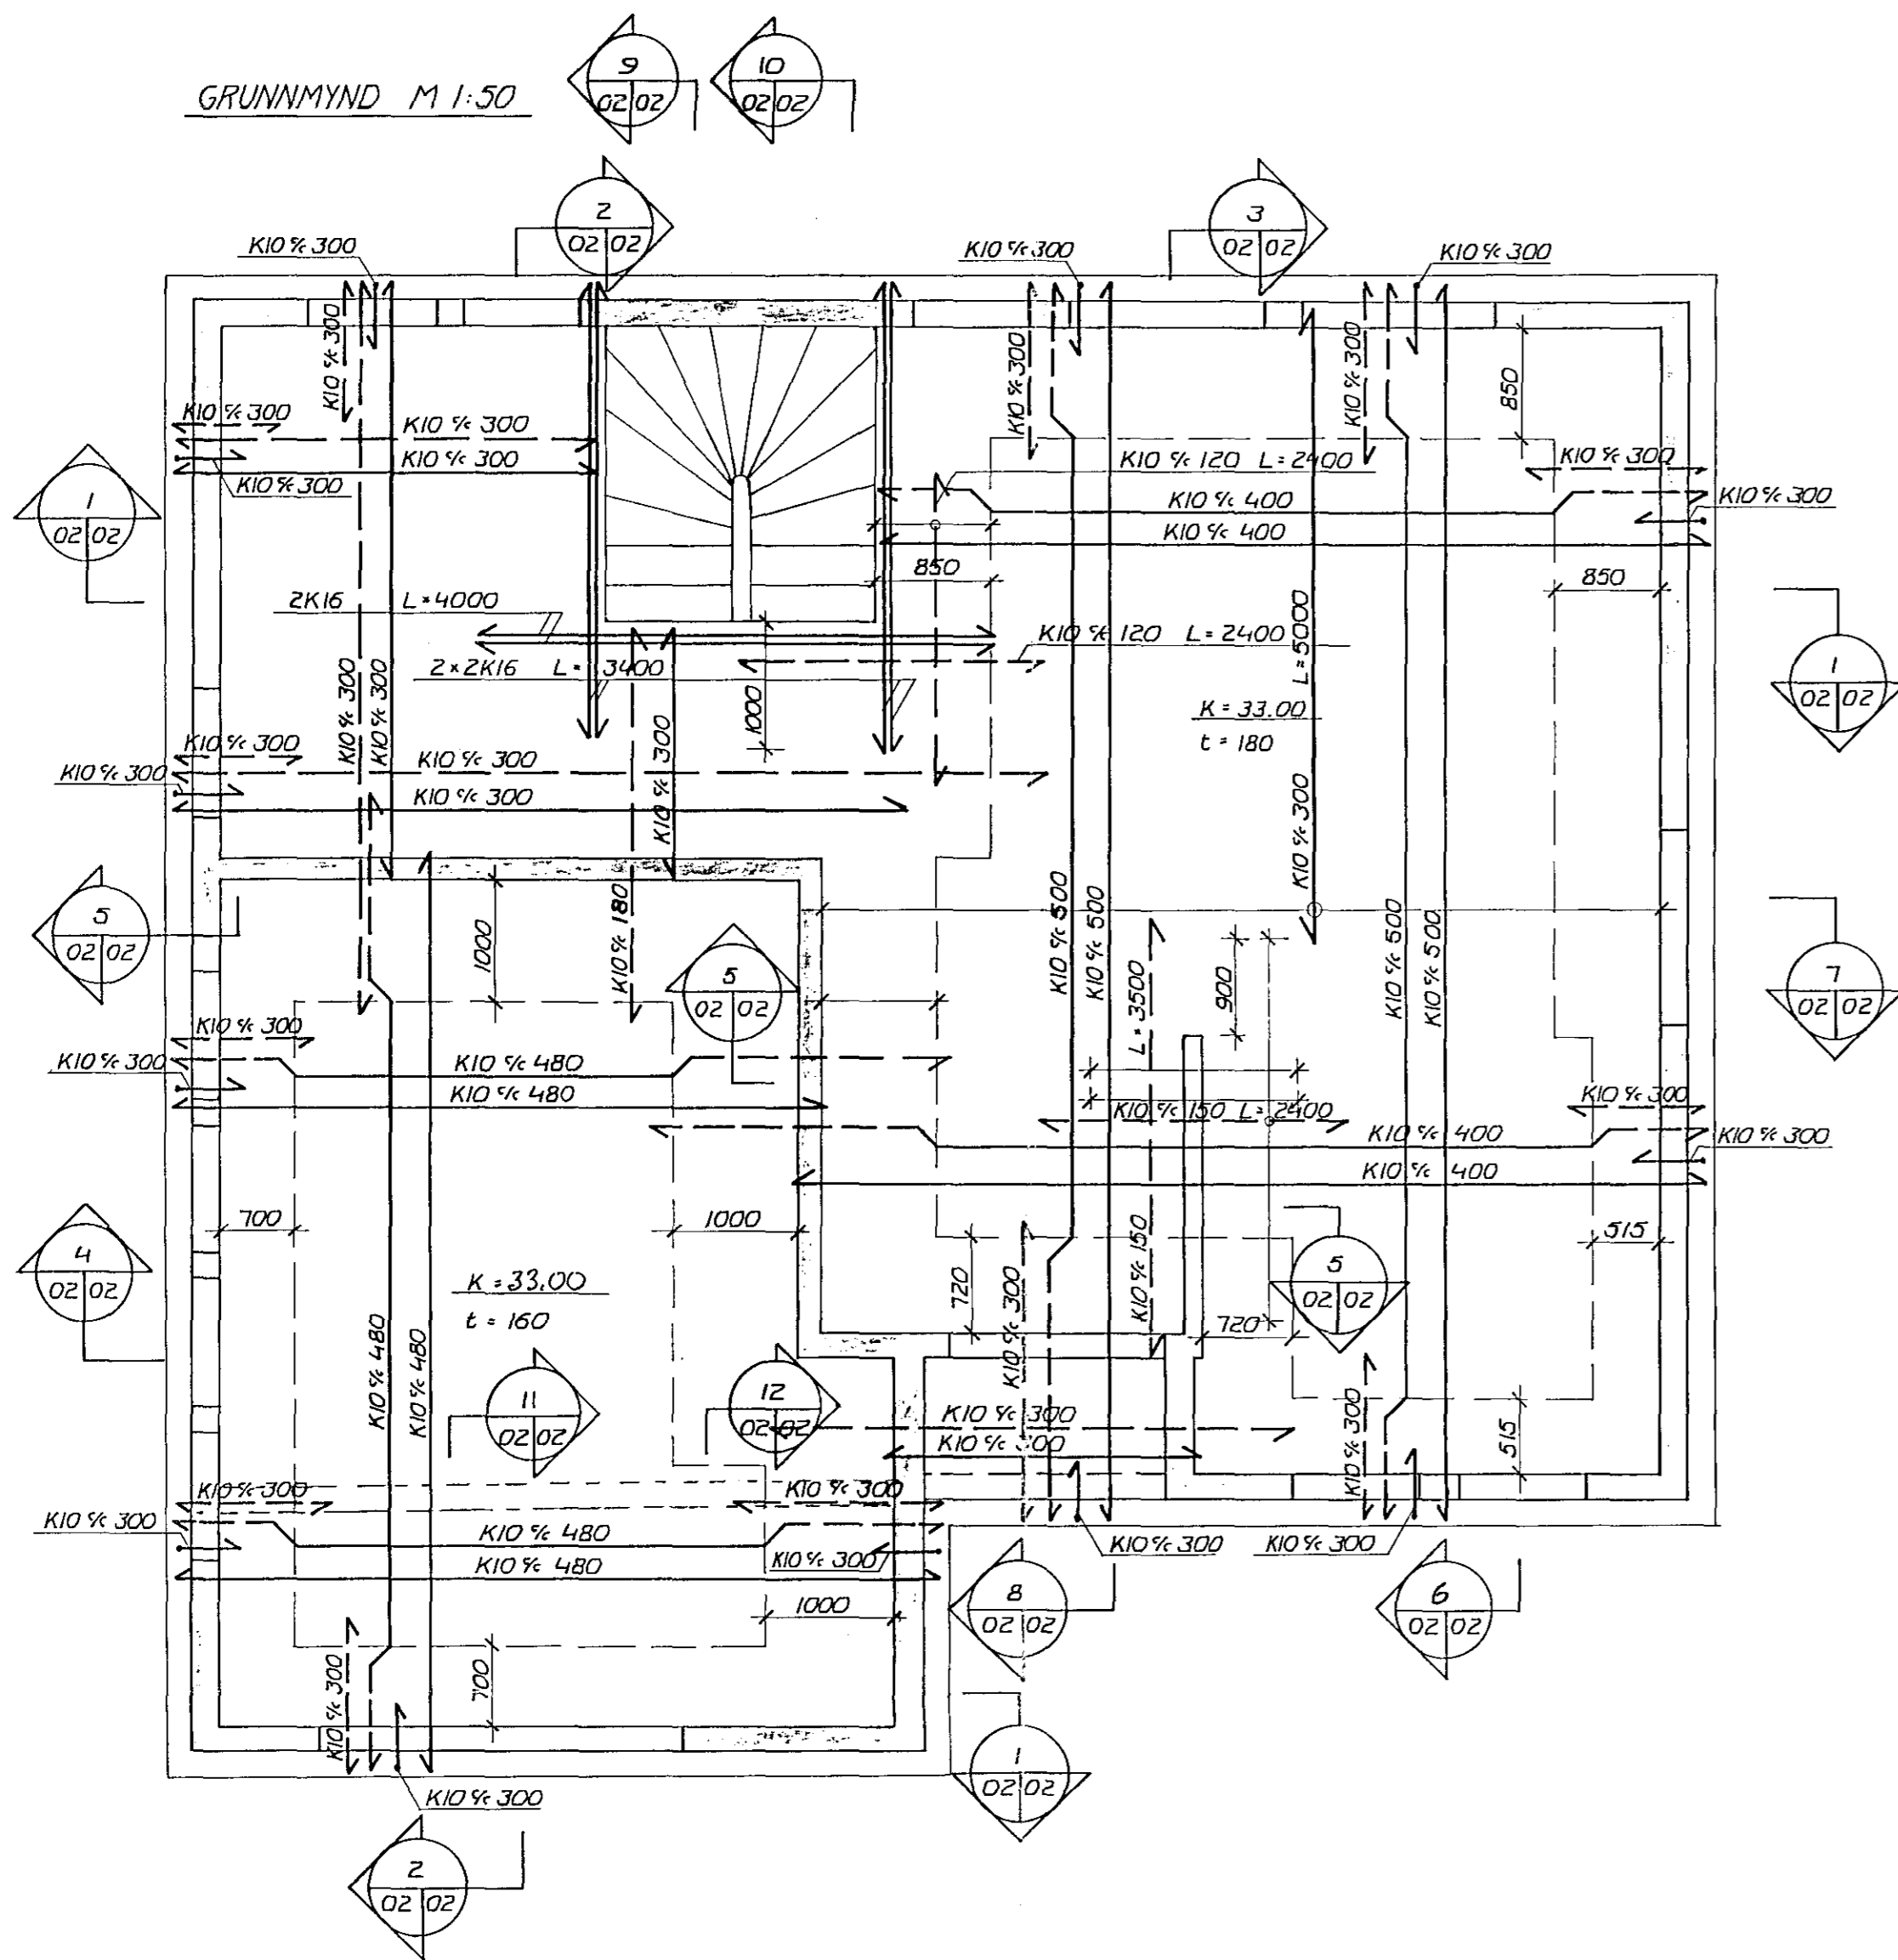
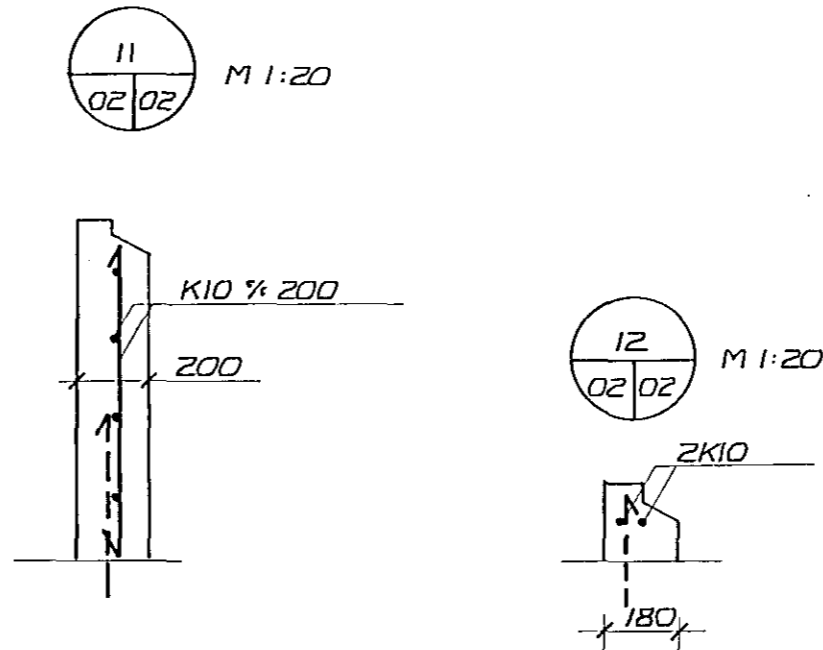



GRUNNMYND M 1:50

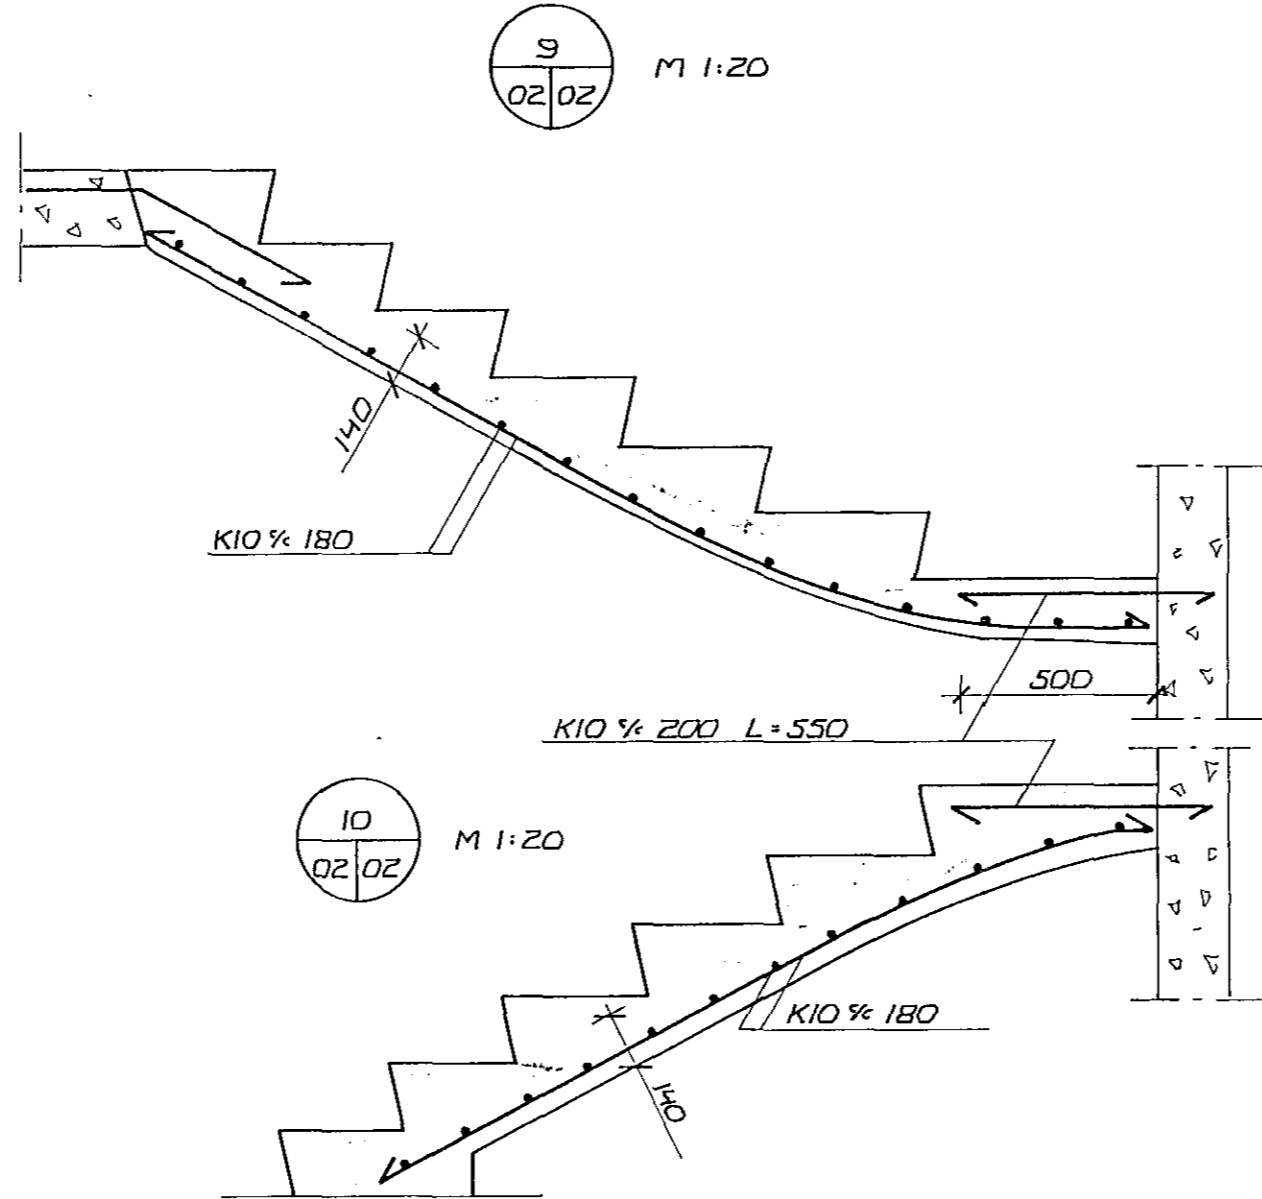

SNID Í FESTINGAR BAKS M 1:10

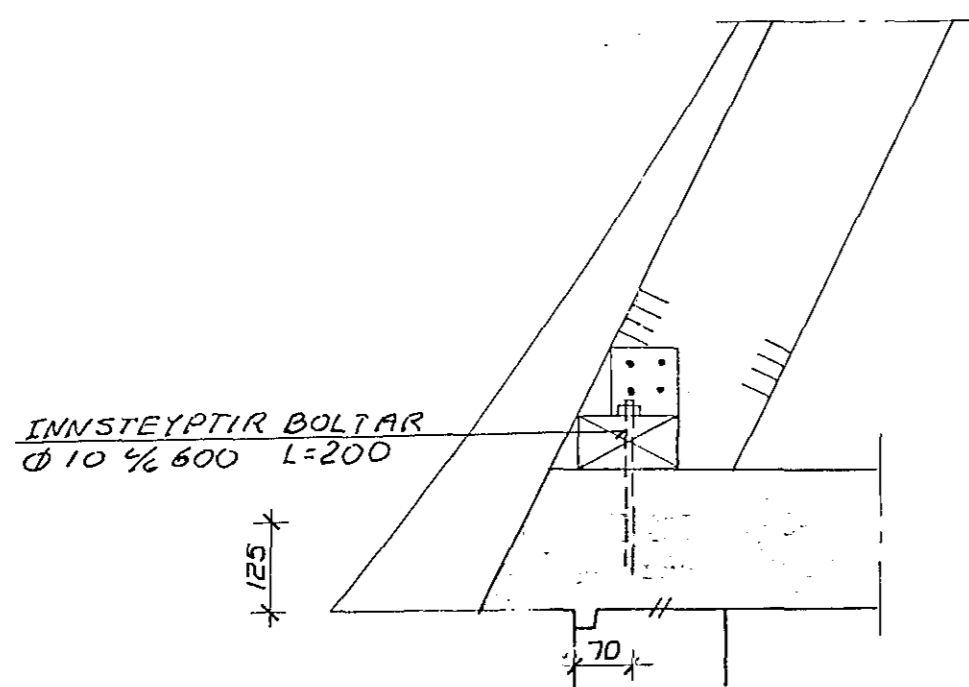

19 JUN 1992

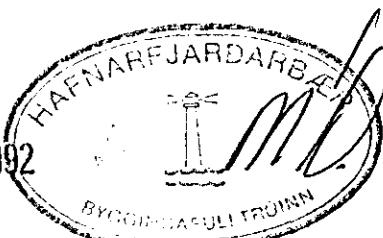

SJÁ SKÝRINGAR Á TEIKN. NR.-1-01

VERKFRÆÐISTOFAN FERILL HF. SUDURLANDSBRÁUT 4 REYKJAVÍK SÍMI 688570

HRINGBRAUT 39, HAFNARFIRÐI

PLATA YFIR 1. HÆÐ

SNID Í VEGGI

DAGS	HANNAÐ	SAMÞYKKT
9 OKT 1991	HANNAB	
MKV	TEIKNAD	
1:50 1:20	A.L.	nr. 495 1 02 A

R	11.06 '92	SK.K.
BR	DAGS	HANNAB SAMÞ