

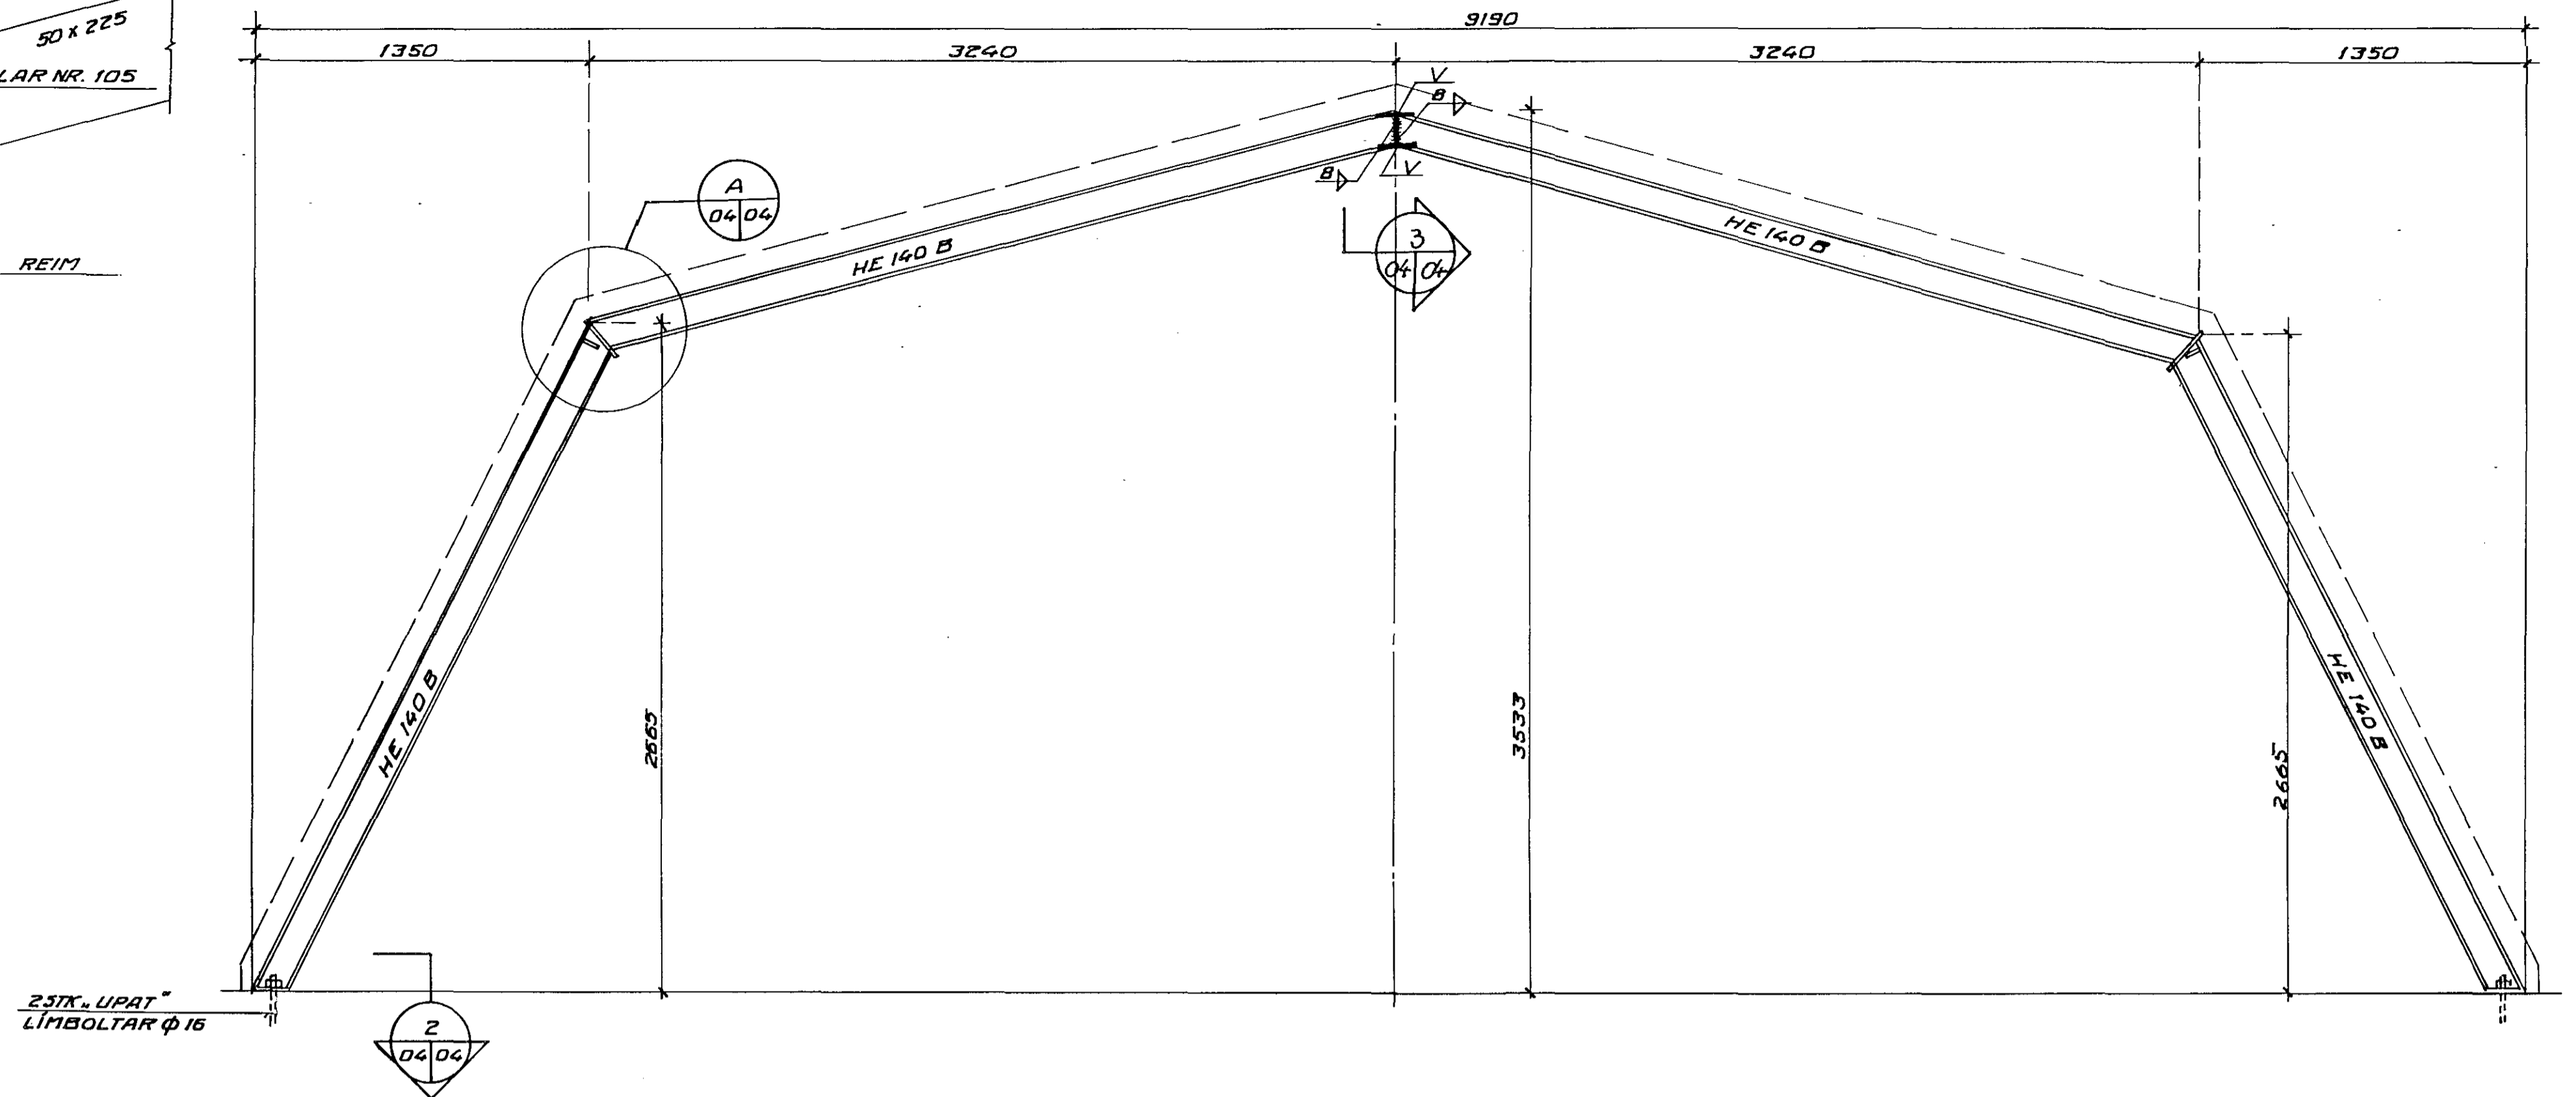
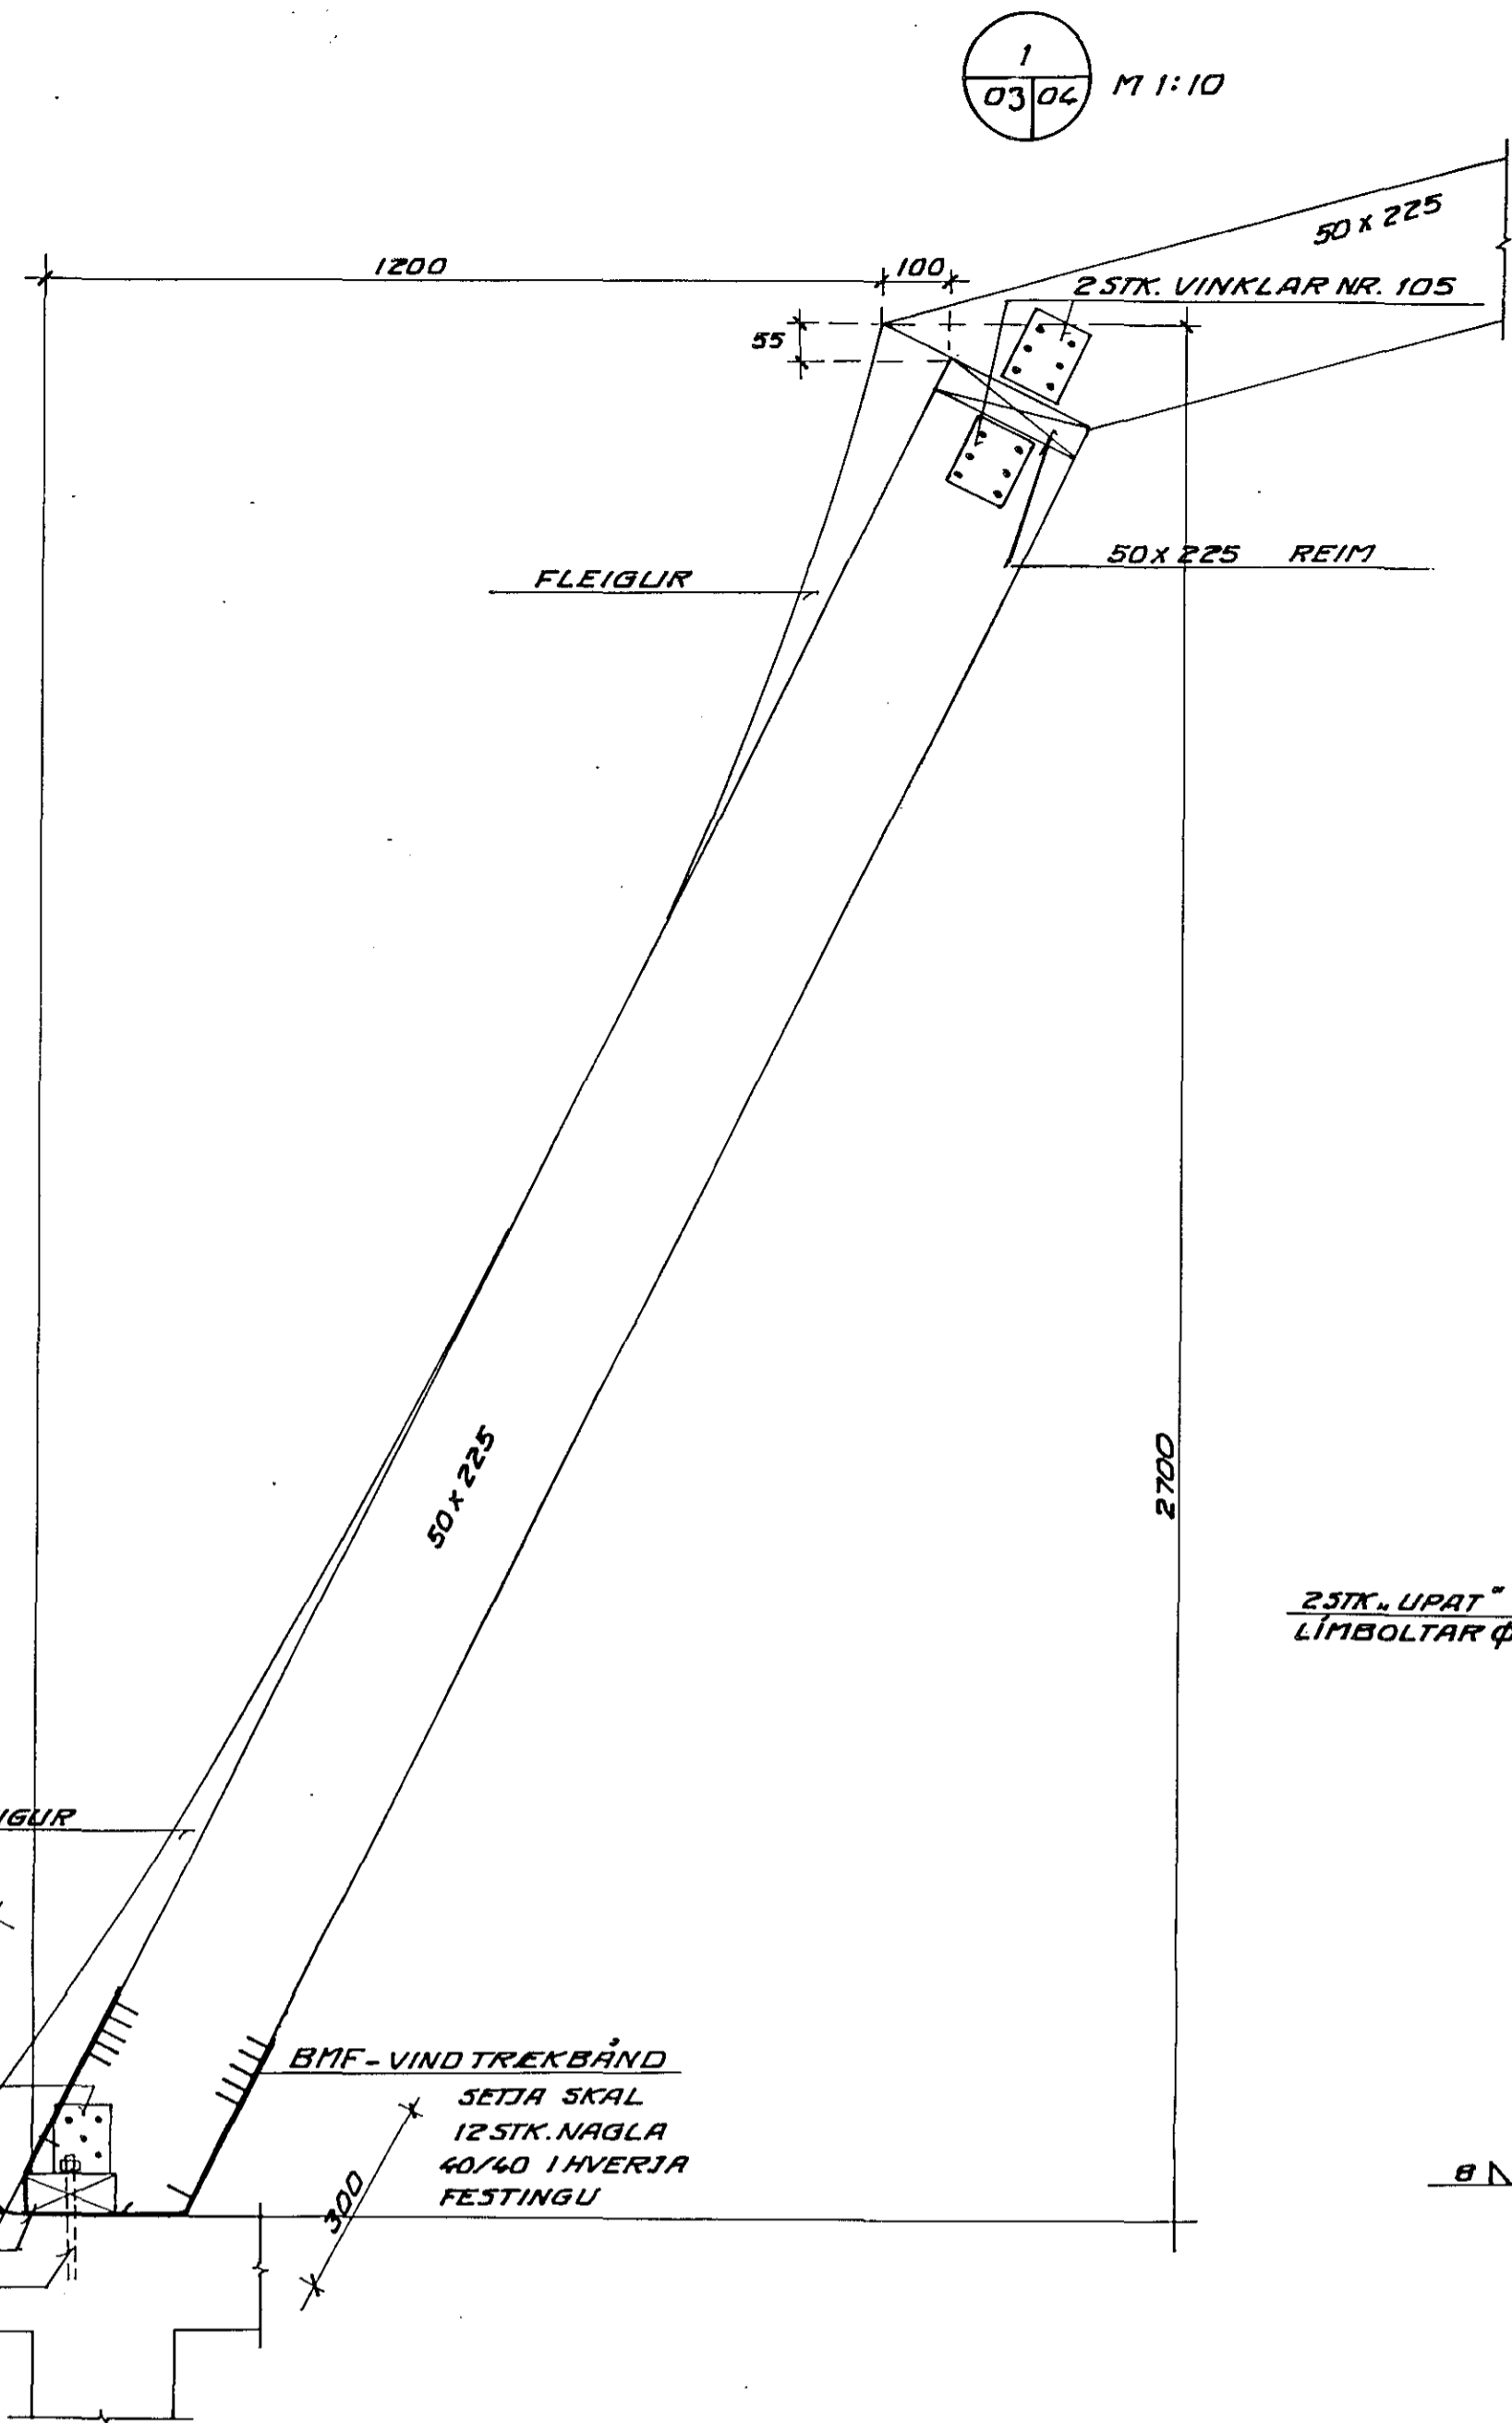
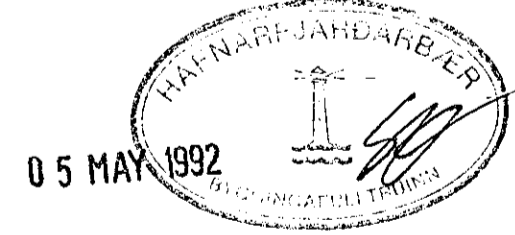
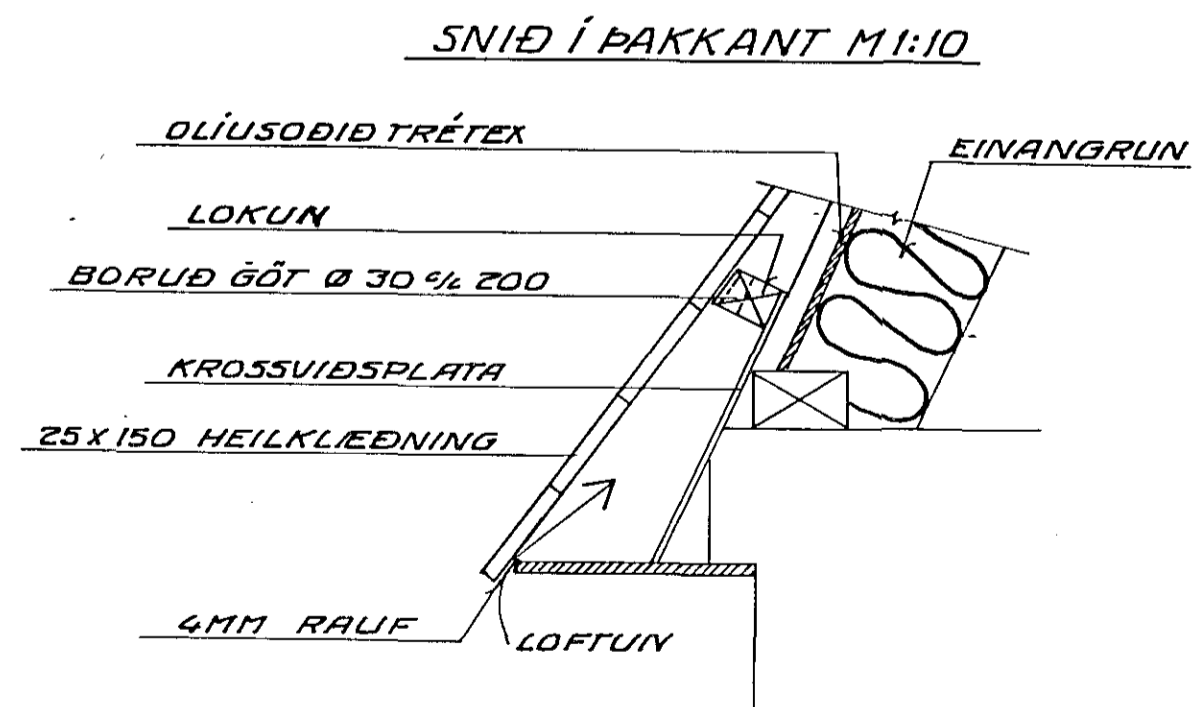
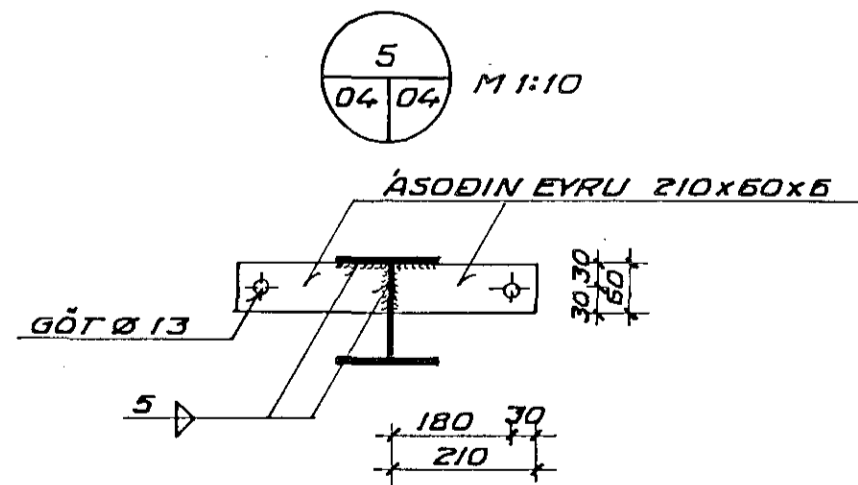
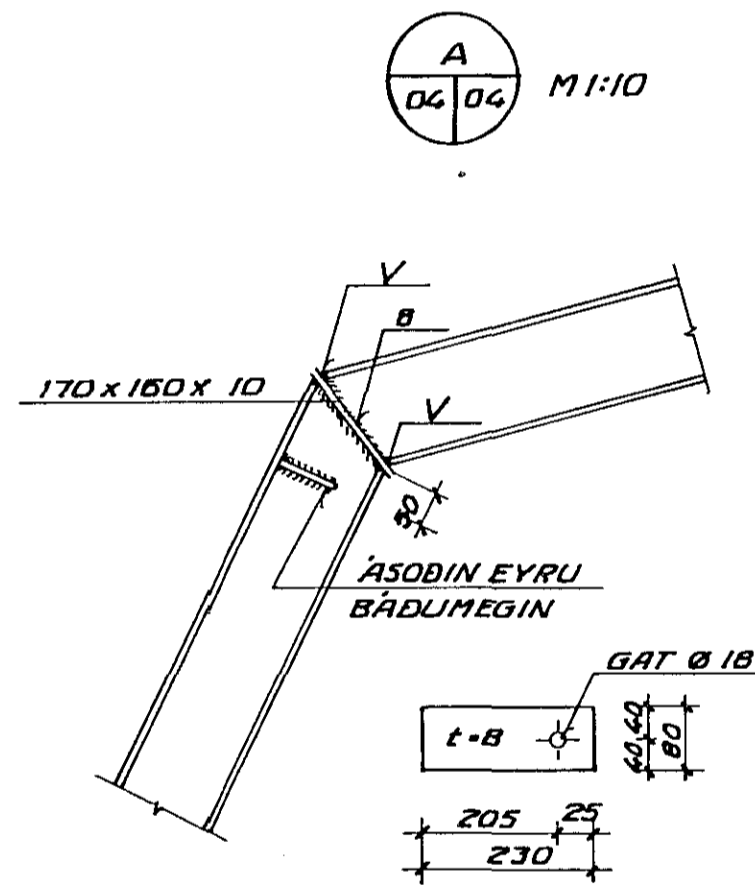
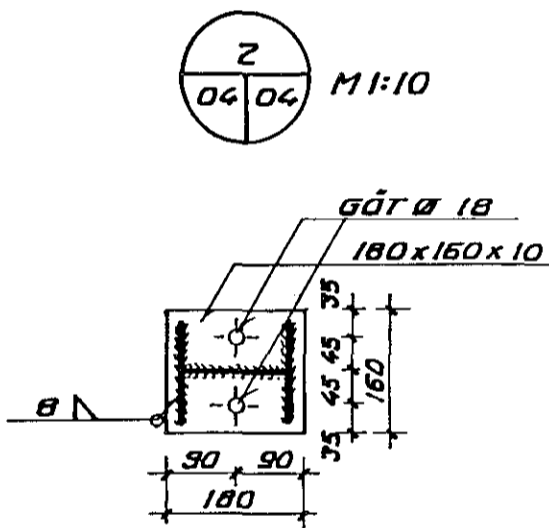


STÁLRAMMI 1:20

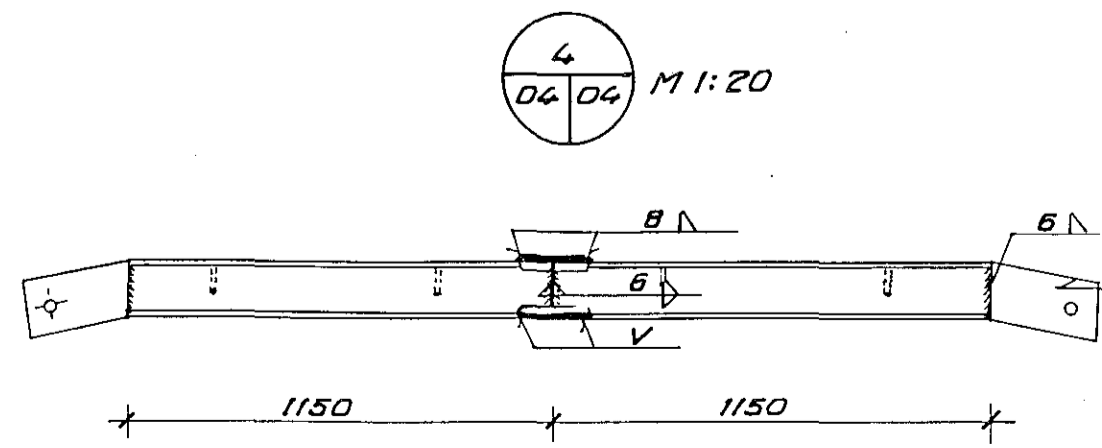

VINKLAR NR. 105
BÁÐUMEGIN
SETJA SKAL 20 STK.
NAGLA 50/50 Í HVERN VINKIL
TJÓRUPAPPAREMA
6x125
INNSTEYPTUR BOLTAR

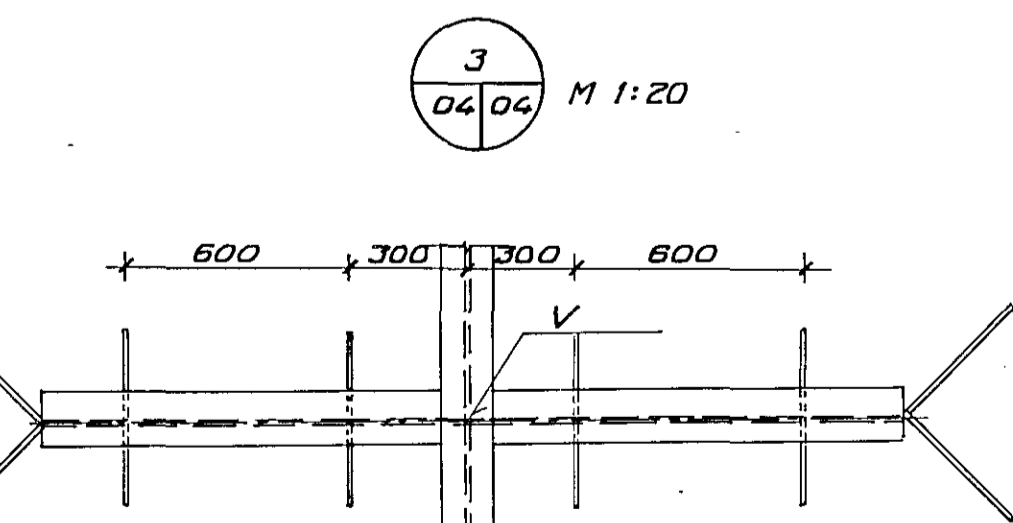

ATH. 10 MM BIL SKAL VERA
VFIR KVERKSPERRUR.

STÁ SKÝRINGAR Á TEIKN. NR. -1-01

VERKFRÆÐISTOFAN FERILL HF.
SUDURLANDSBRÁUT 4 REYKJAVÍK SÍMI 688570

HRINGBRAUT 39 HAFNARFIRÐI

SNID Í ÞAKHÉÐ

STÁLRAMMI

DAGS	HANNAÐ	SAMÞYKKT
6. APRÍL '92	<i>Einarhórn</i>	
MKV	TEIKNAD	
1:20	1:10	5.7b. nr. 495 1 04 A

A	27.4.92		
BR	DAGS	HANNAÐ	SAMÞ