GRINDARTEIKNINGAR 1:50

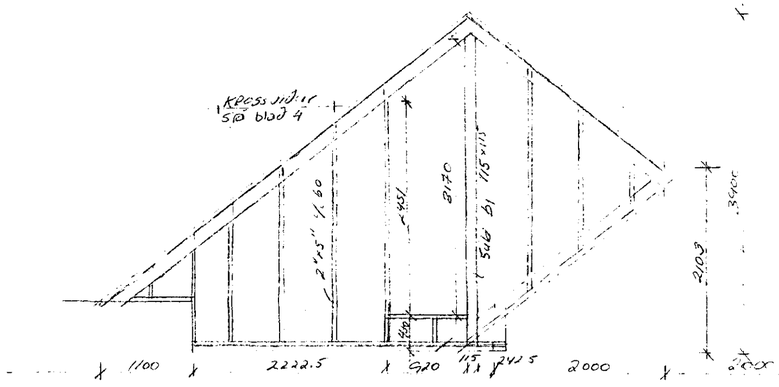

Geind G2
1:50

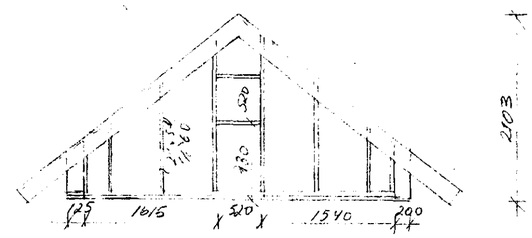

Grind G3
1:50

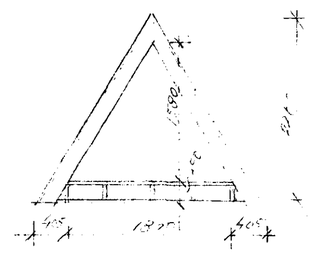

Grind G5
1:50

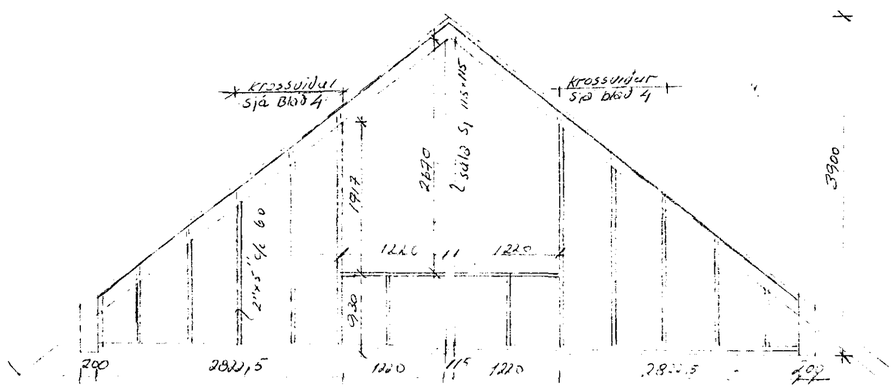

Grind G1
1:50

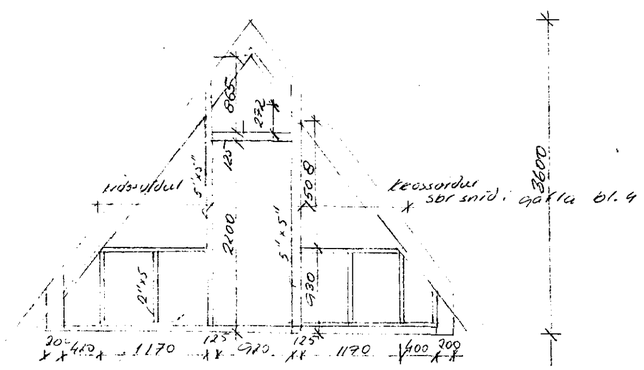

Geind G4
1:50

HAFNARFJARÐARKAUPSTAÐUR
14. nóv. 1986
BYGGINGAFULLTRÚINN

Guðmundur Kristjánsson TFÍ

HRINGBRAUT 5 HAFNARFIRÐI	
M 1:50	Grindarteikningar
Reiknað Guðmundur	
OKT 1986	Blað 3 af 4