



UNDIRSTÖÐUR 1:50

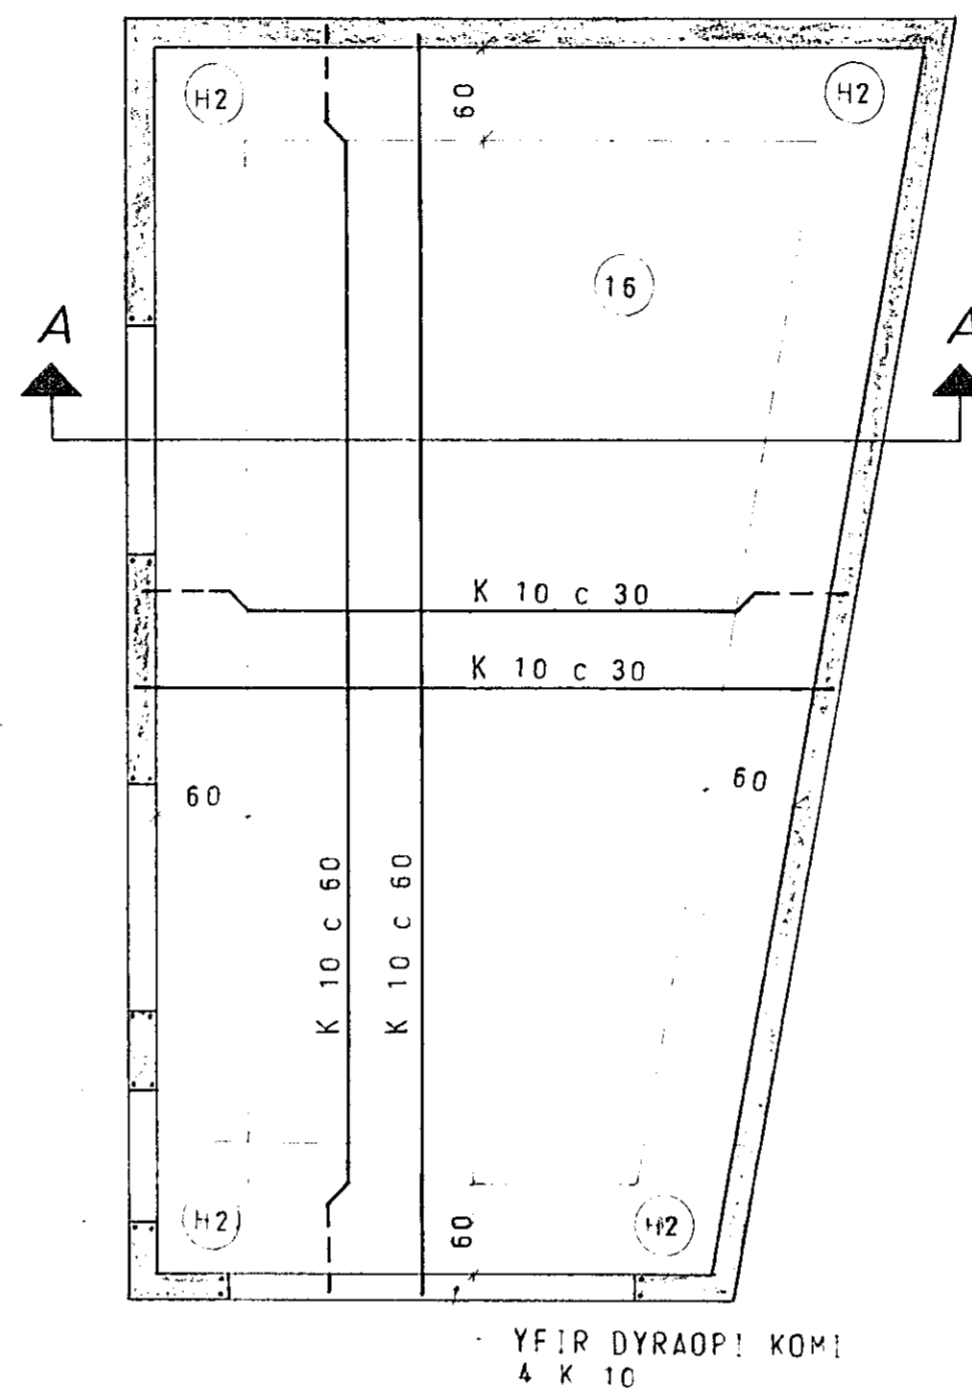


GRUNNMYND 1:50

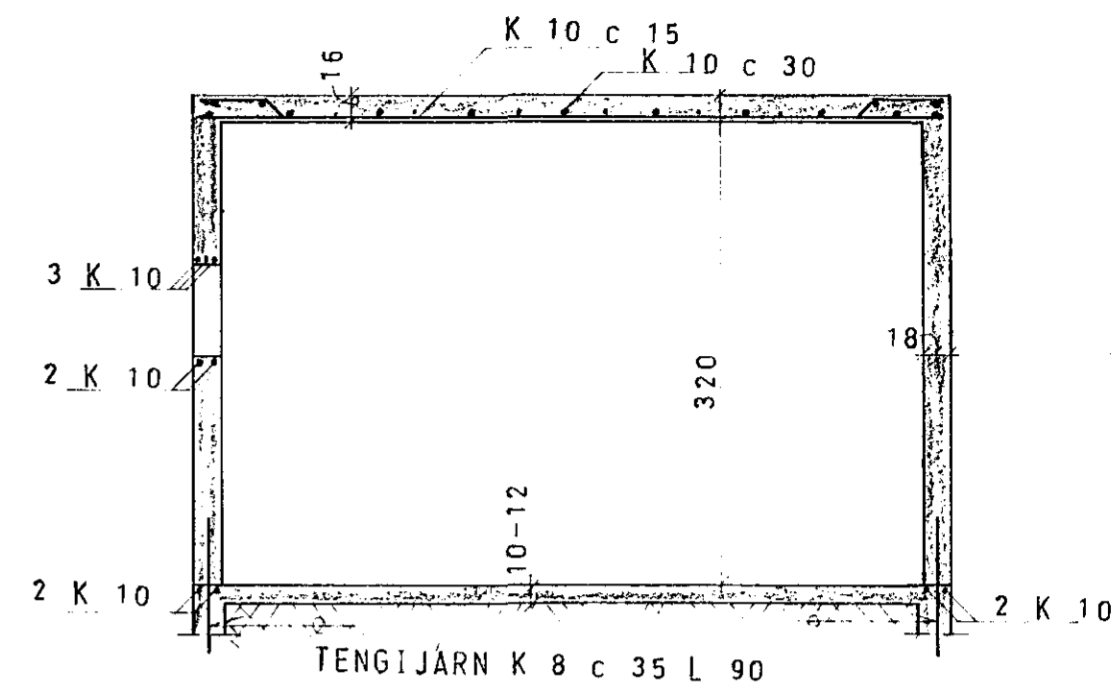

SNID A-A 1:50

SKÝRINGAR:


1 HORN MERKT (H1), (H2)
 SKAL SETJA RIFUVÖRN EINS OG HÉR ER SÝND. TALAN Á EFTIR H-INU ('I HRINGNUM) SEGIR TIL UM HVE MÖRG JÄRN SKAL SETJA SITT HVORU MEGIN MIDJUJÄRNSINS.

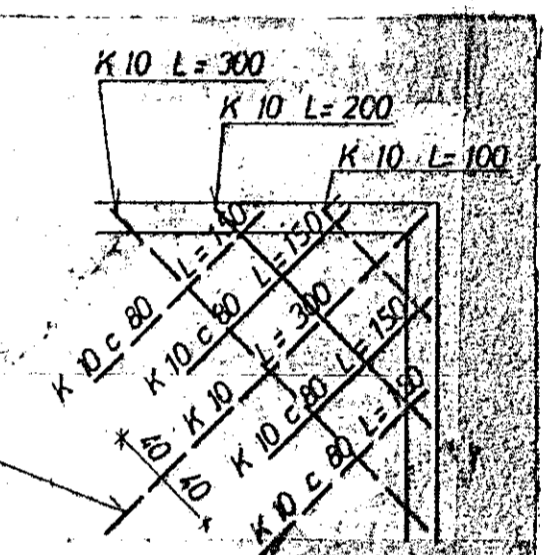

----- TAKNAR STÁL Í EFRA BORDI PLÖTU
 ----- NEDRA -----

(15) PLÖTUÞYKKT 1 cm
 UPPMÆÐ DYRUM OG GLUGGUM KOMI 2 K 10, EINS UNDIR GLUGGUM, EN YFIR 3 K 10, NEMA ANNAÐ SÉ SÝNT JÄRNIN GANGI MINNST 60 cm ÚT FYRIR ÖP STEYPA S 200
 K MERKIR KAMBSTAL KS 40

UNDIRSTÖÐUR STANDI Á JAFNFÖSTU HRAUNI, EKKI MINNA EN 75 cm UNDIR YFIRBORDI, NEMA KLÖPP SÉ OFAR ÞÁ MINNST 35 cm STEYPUGÆÐI Í UNDIRSTÖÐUM OG GÖLFPLÖTU S 160 SKV ÍST 10
 K MERKIR KAMBSTAL KS 40
 FJARLÆGD MILLI JÄRNA MIDJU Á MIDJU
 MESTA ÁLAG Á GRUNN KG / CM²

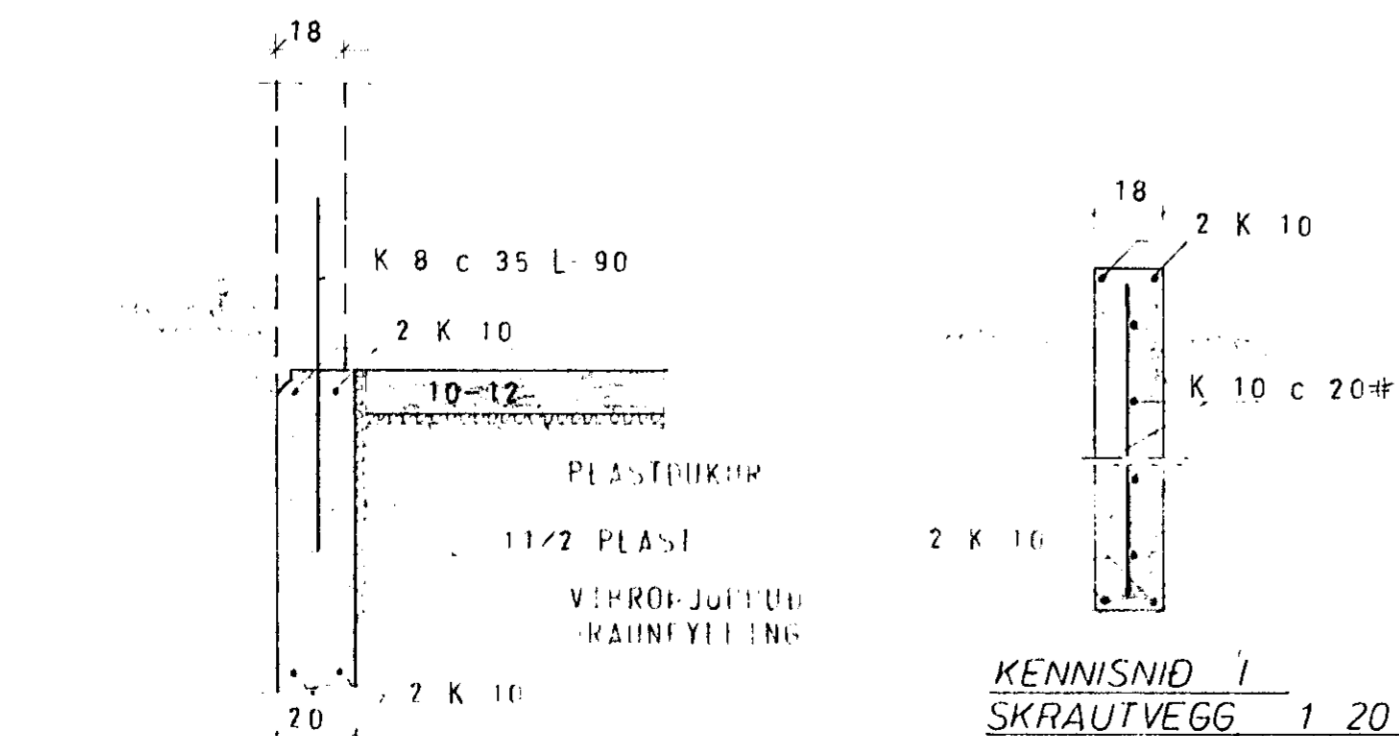

SNID Í ÚTVEGG 1:20
 (UNDIRSTÖÐUR)



HRAUNKAMBUR 1	MÆLIKVARDI 1:50 1:20	VERK 7910	TEIKN NR 1
BÍLSKÚR UNDIRSTÖÐUR OG HÆÐ	Hannað Sp Teiknað B?	Yfirtarið Sp Samb:	DAGS JÚNÍ '79
JÓHANN GUNNAR BERGÞÓRSSON VERKFR MVFI STRANDGÖTU 11 — HAFNARFIRÐI — SÍMI 53315	BREYTT		