Hús Sigmars Guðmundssonar við Hraunkamb nr. 3

Járnbent steinsteypa

Blöndun steypu 1:2:3

Yfir dyr og glugga komi 2ϕ10, nema haf ≥ 2,00 m, þá komi 4ϕ10

Yfir karnap komi auka 4ϕ12 í efri brún.

Plötuþykktir allstaðar 12 cm (í kj.)

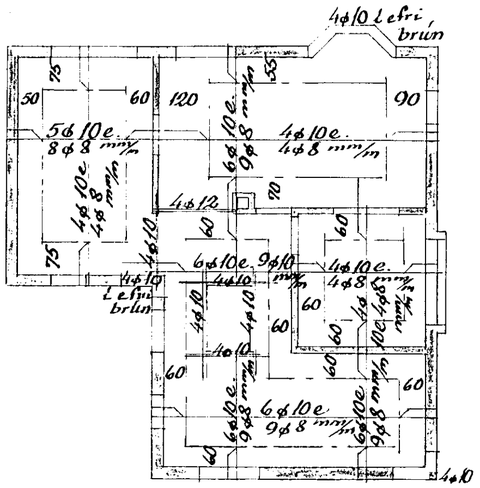

Loft yfir hæð 1:100

Plötuþykktir 14 cm

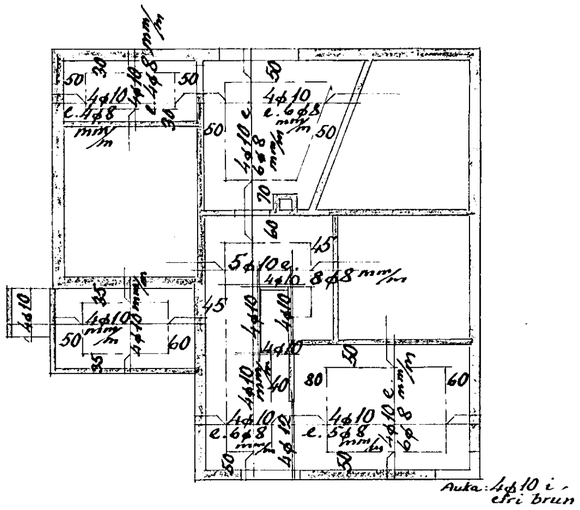

Loft yfir kjallara 1:100

Hafnarf. í júní '56

Sig. J. Ólafsson