


Sambýktir á fundi bygginga-
næmdarp. 3/2 1993
BYGGINGARULLTRÚSSIN
HAFNARFIRÐI
Sigurbjörg Halldóttir

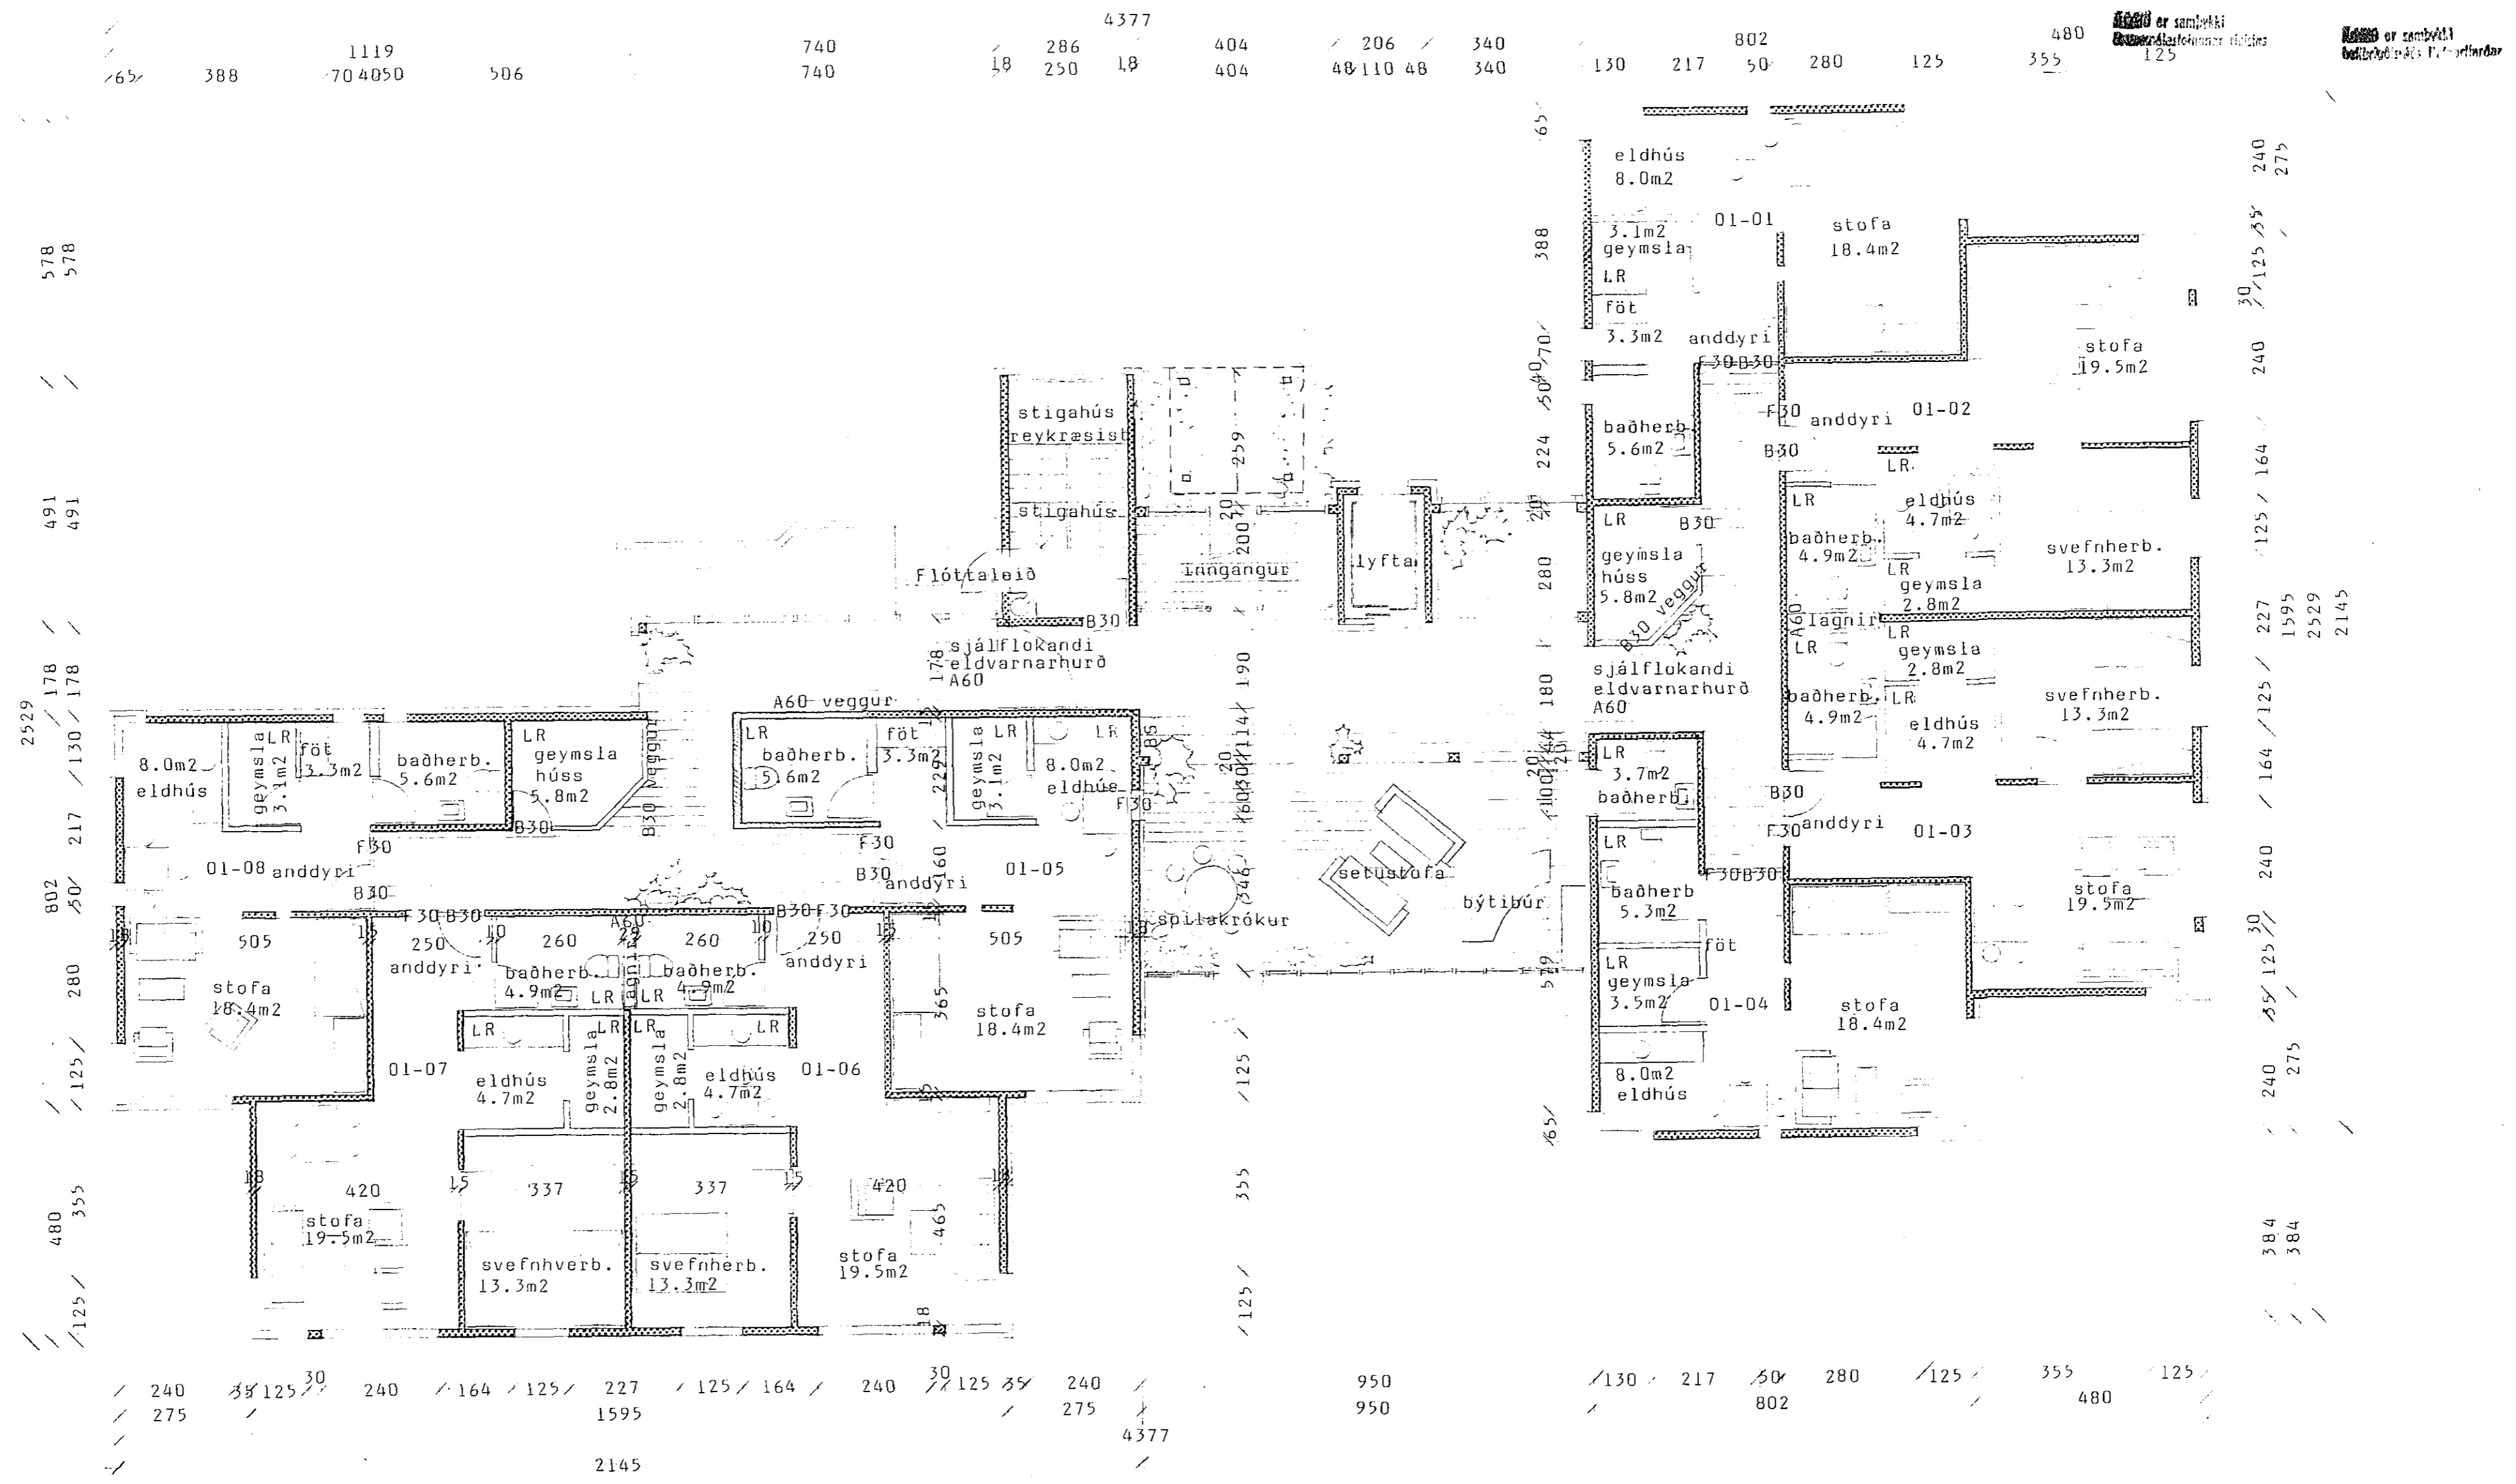

Verndaðar þjónustuibúðir við
VERK Sólvangsveg 1-3 í Hafnarfirði. Annar áfangi ARKITEKTASTOFA
FINNS BJÖRGVINSSONAR OG
HILMARS ÞÓRS BJÖRNSSONAR
EFNI Grunnmynd jarðhæðar
ADALSTRÆTI 8
101 REYKJAVÍK
SÍMI 11460
FAX 624505

MÁLKYRDI 1:100 DAGS 02.12.1992. TELKN. VERK-TELKN. NR.