


Samþykkt á fundi bygginga-  
nefndar þ. 3/2 1993

BYGGINGAFULLTRÚINN  
Í HAFNARFIRÐI

*Sigrún Björnsdóttir*

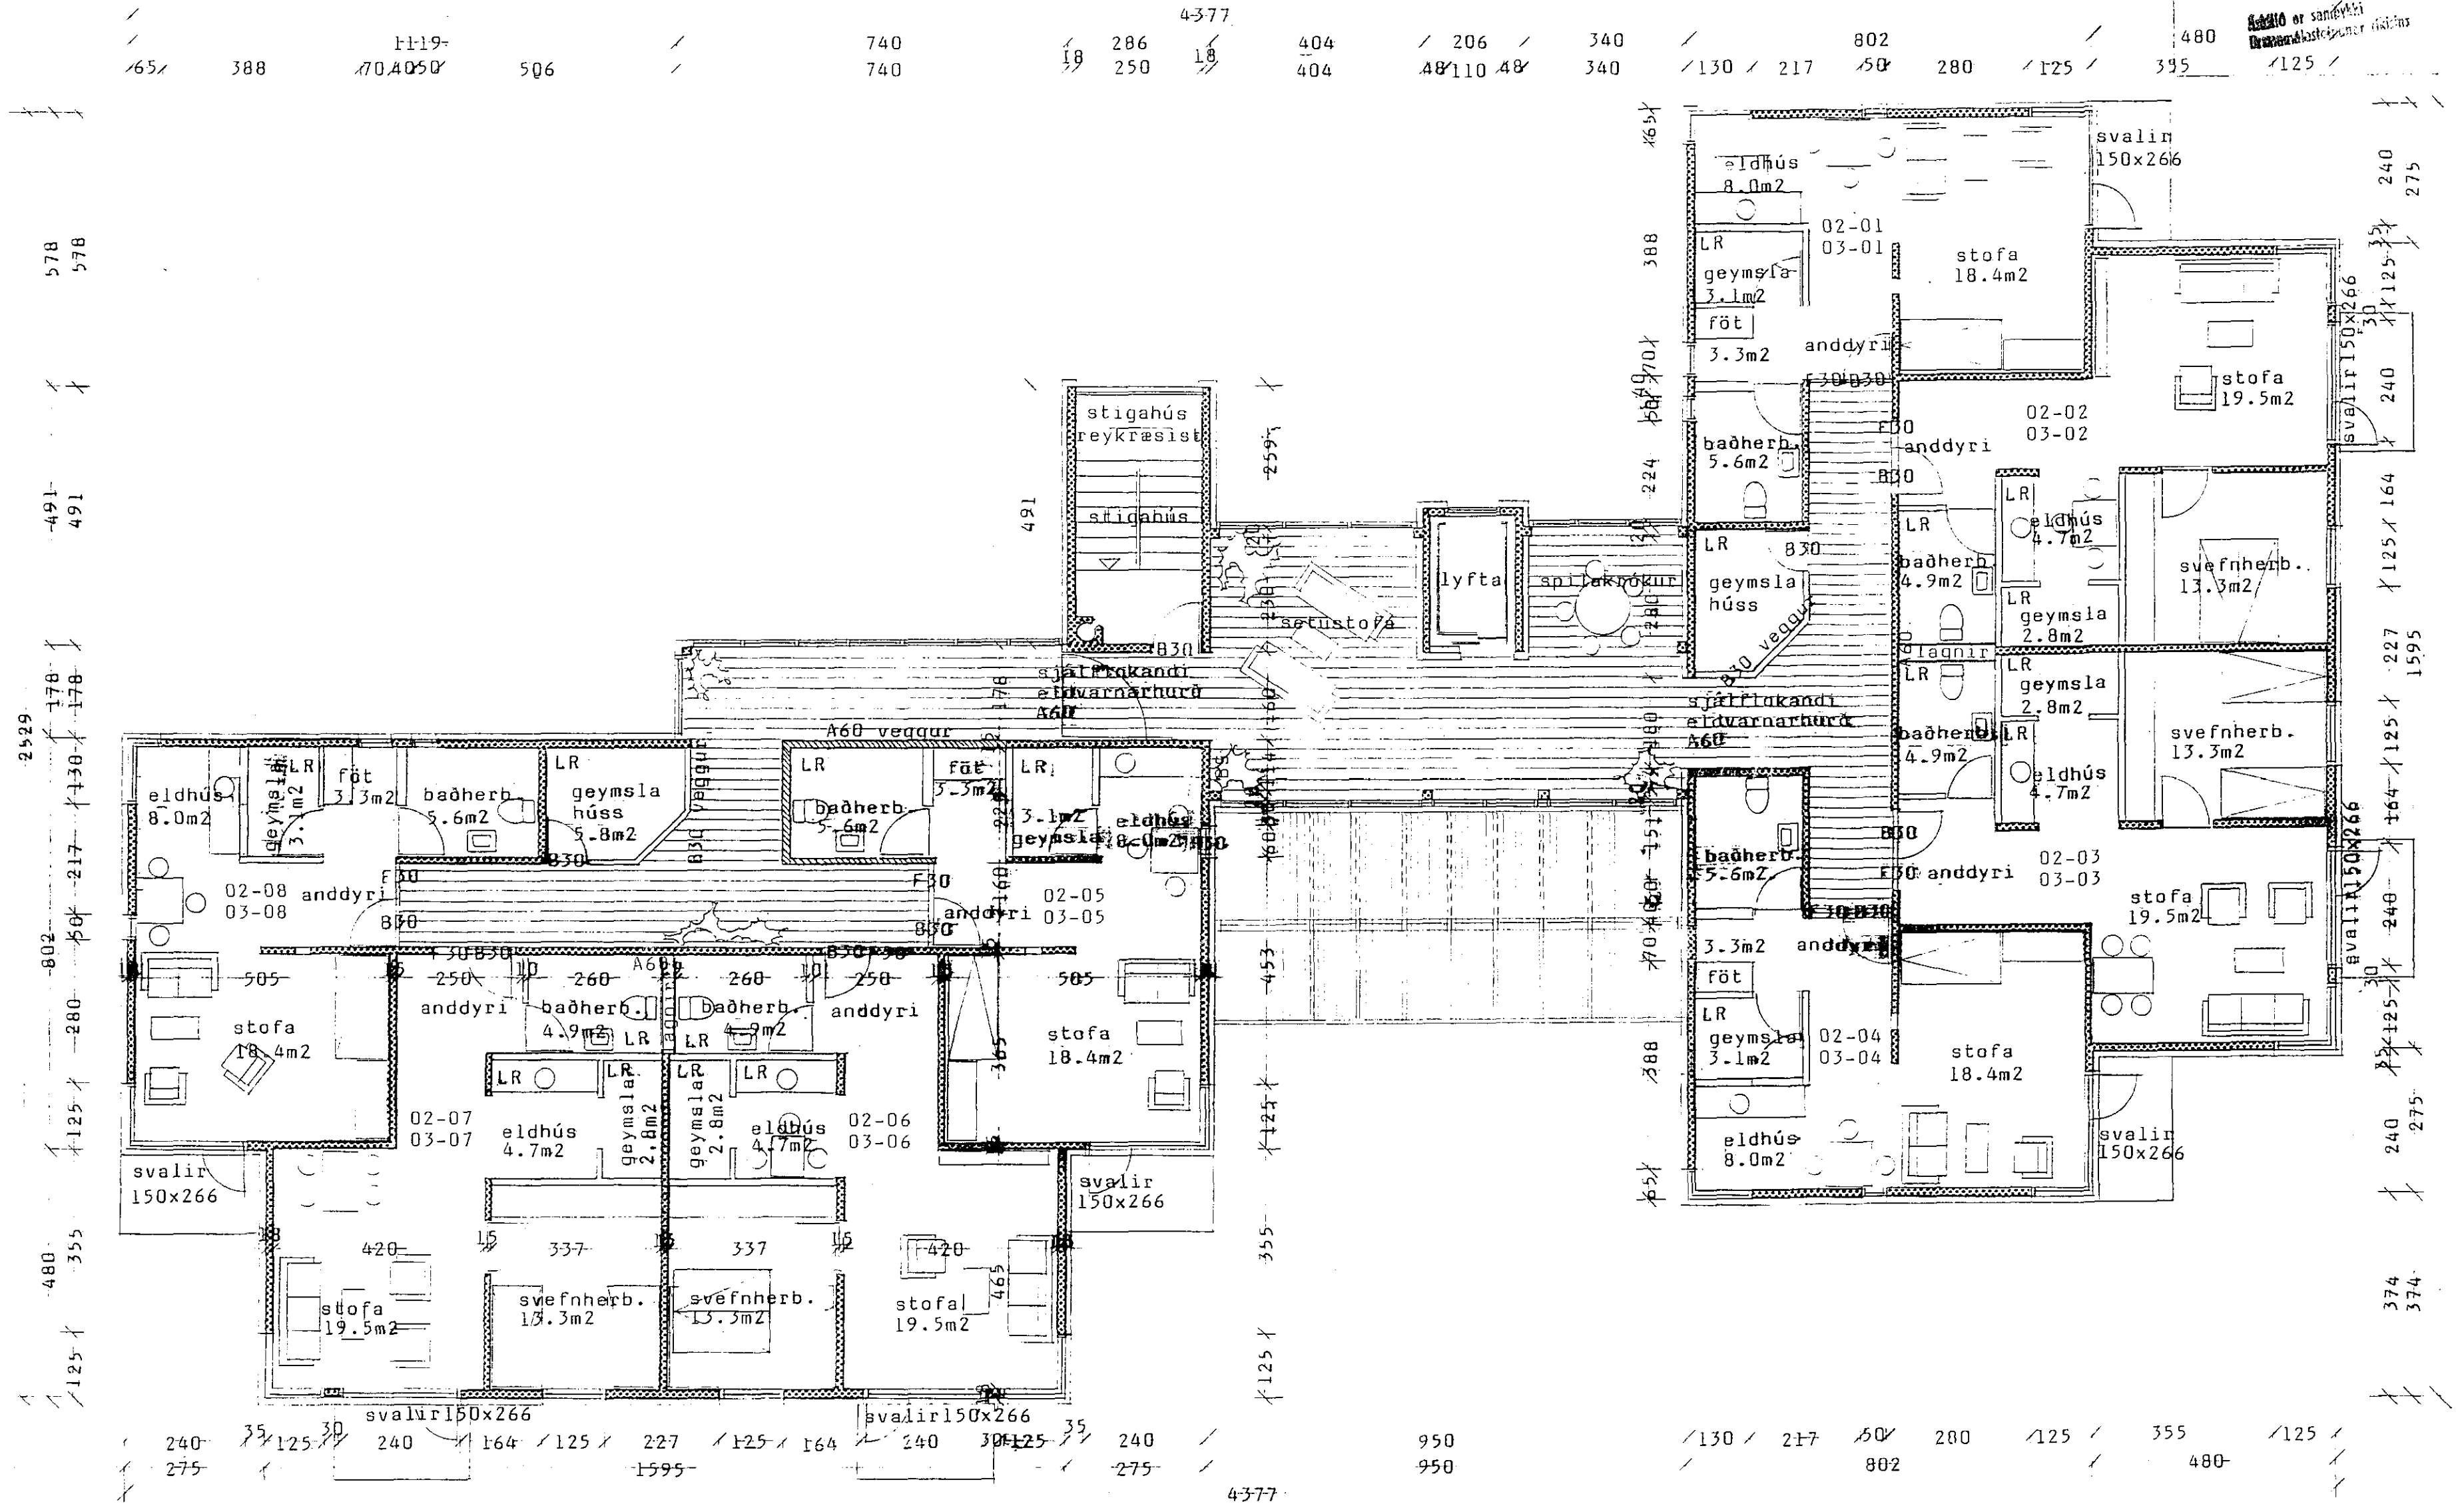

Verndaðar þjónustubúðir við  
VERK Sólvangsveg 1-3 í Hafnarfirði. Annar áfangi

ARKITEKASTOFA  
FINNS BJÖRGVINSSONAR OG  
HILMARS PÓRS BJÖRNSSONAR  
ADALSTRÆTI 8  
101 REYKJAVÍK  
SÍMI 11460  
FAX 62655

MALETTI: 1:100 DAGS: 02.12.1992. TEIKN.: VERK-TEIKN. NR.

3

*AC B. Björnsdóttir*