


Sambýkt á fundi bygginga-
nefndar þ. 3/2 1993

BYGGINGAFULLTRÚINN
Í HAFNARFIRÐI

Sigurður Halldór

ÁR 1993 er sambýkt
Bygginga- og húsnæðisnefndar

ÁR 1993 er sambýkt
Bygginga- og húsnæðisnefndar

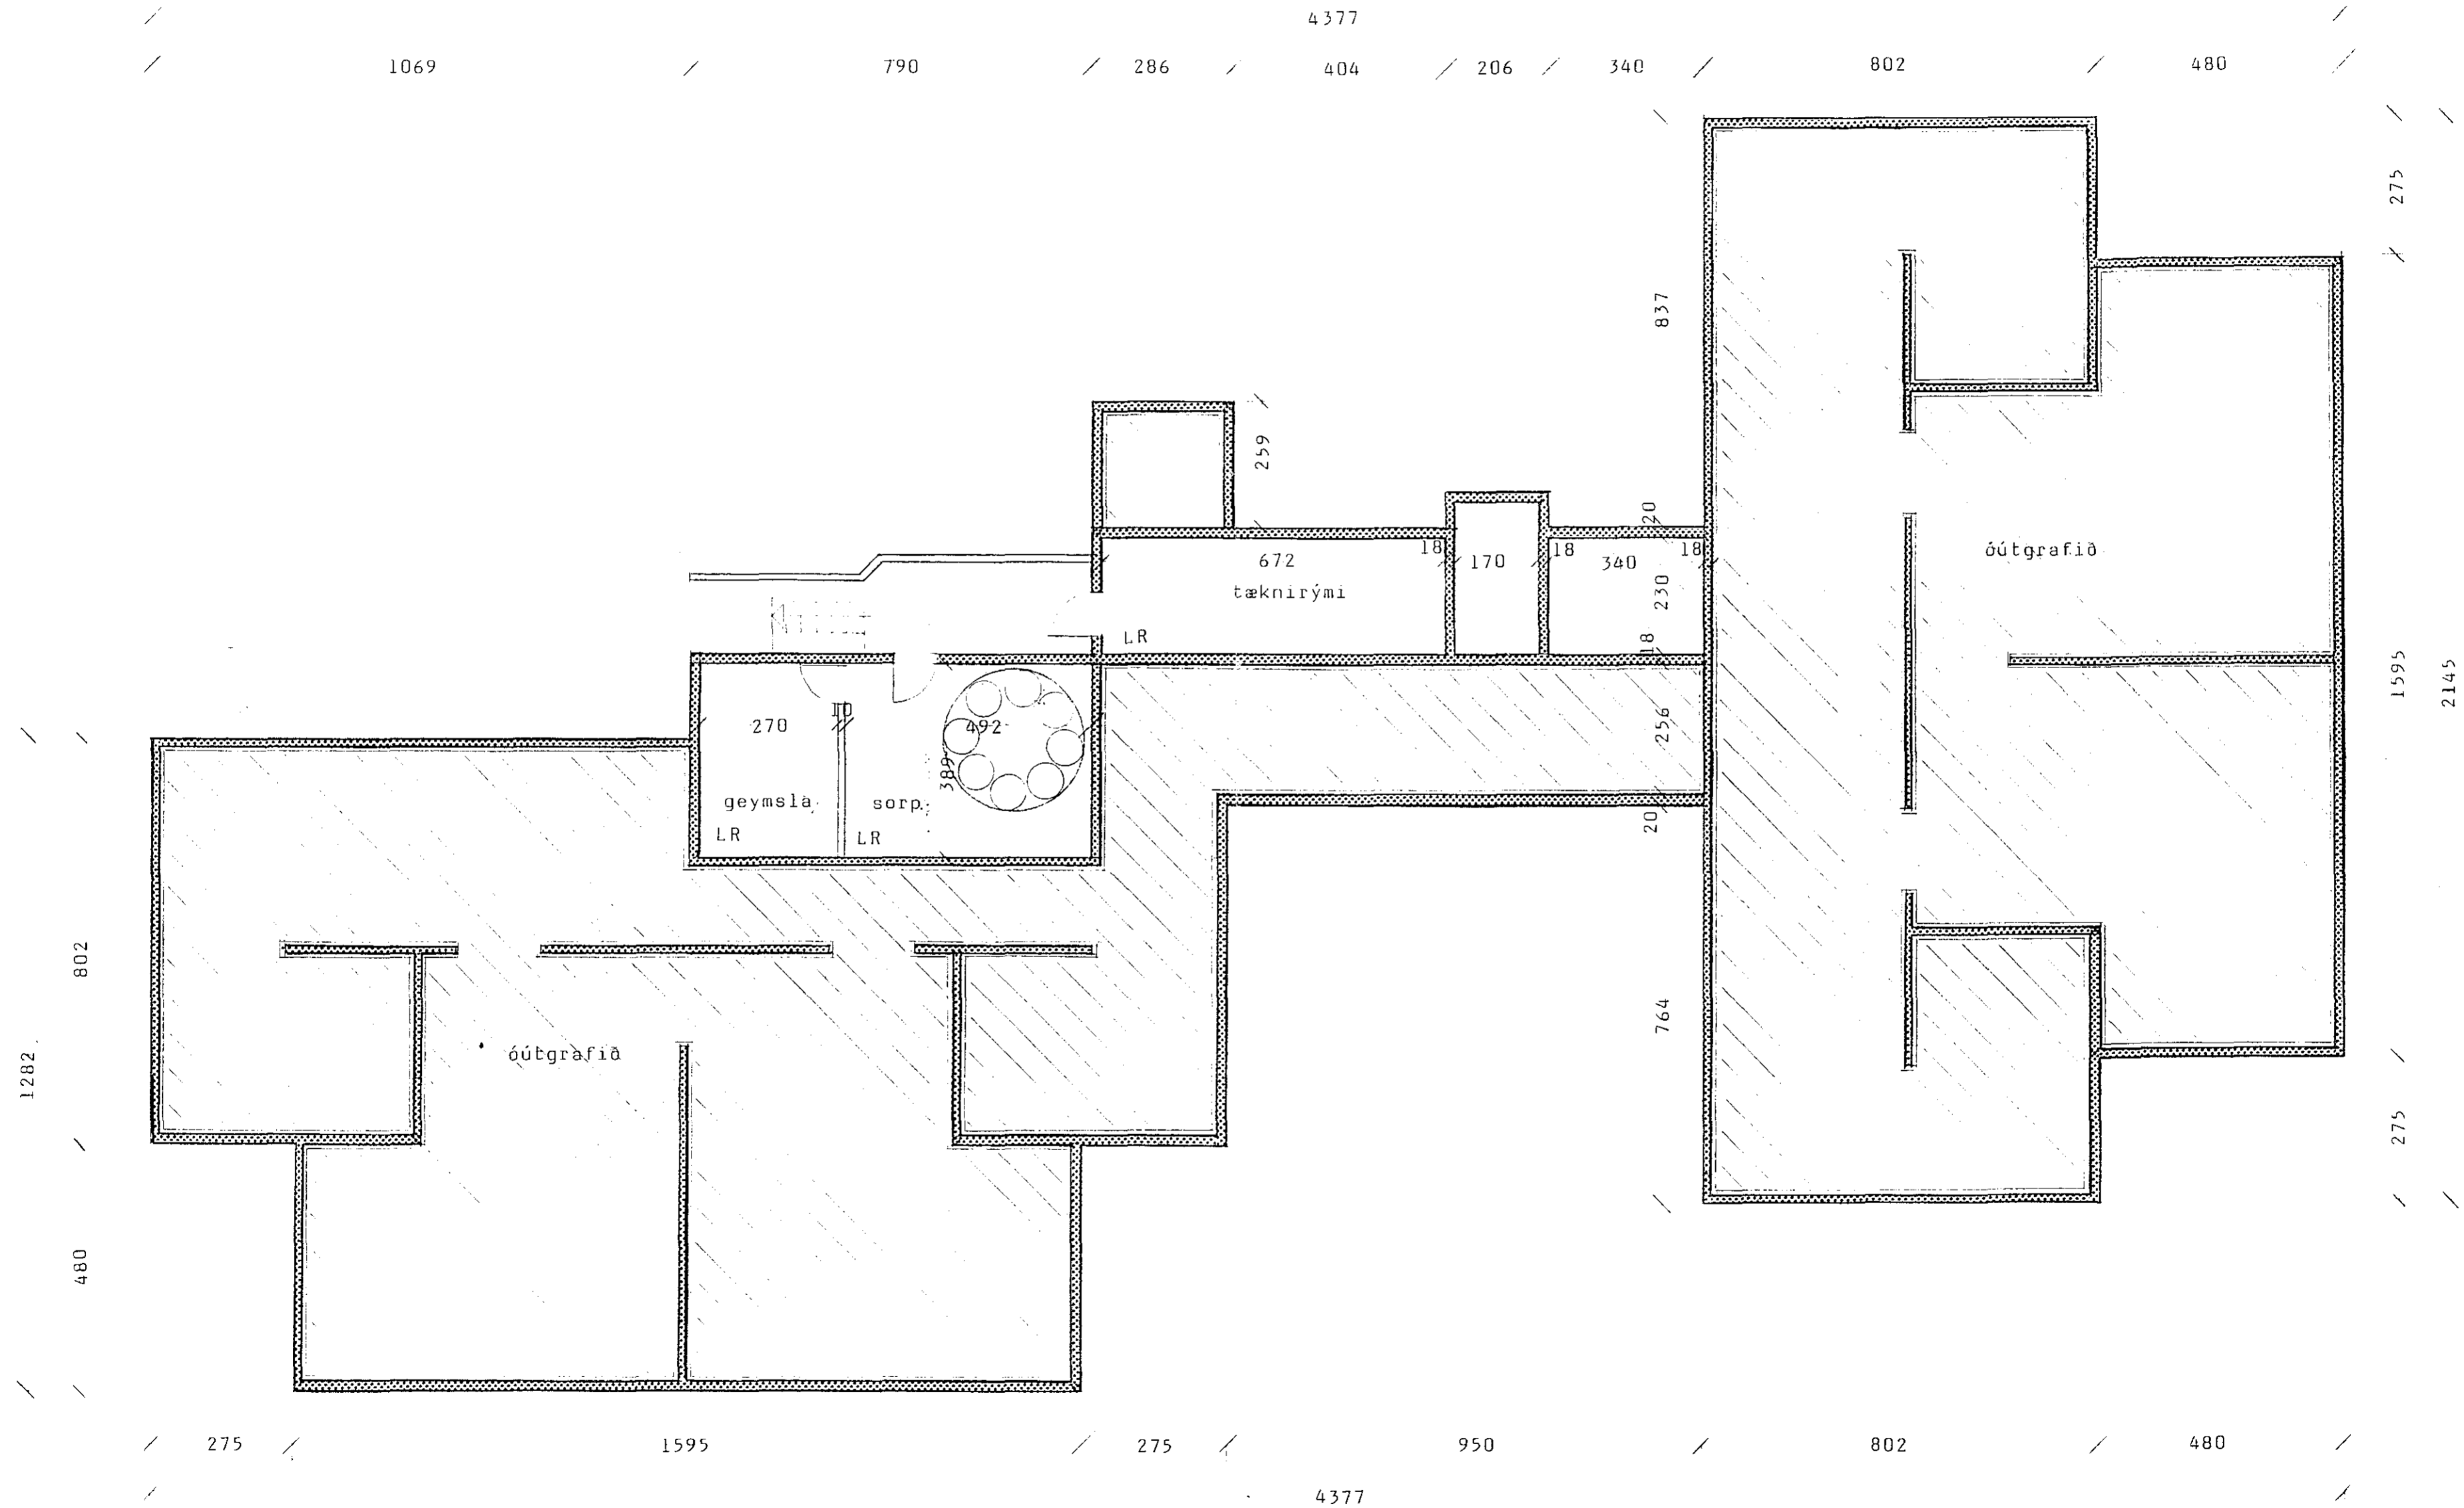

Helgi Björnsson

VERK Verndaðar þjónustuíbúðir á lóðinni
EPVI Sólvangsvegur 1-3 í Hafnarfirði.
Annar áfangi.
Grunnmynd kjallara.

ARKITEKTASTOFA
FINNS BJÖRGVINSSONAR OG
HILMARS KÖRS BJÖRNSSONAR
ADALSTRÆTI 8
101 REYKJAVÍK
SÍMI 11460
FAX 624505

MÁLKVÆÐI : 1:100 **DAGS :** 20.11.1992. **TEIKN. :** **VERK-TEIKN. NR.**

