


SÉRMYND 15 - 1:10

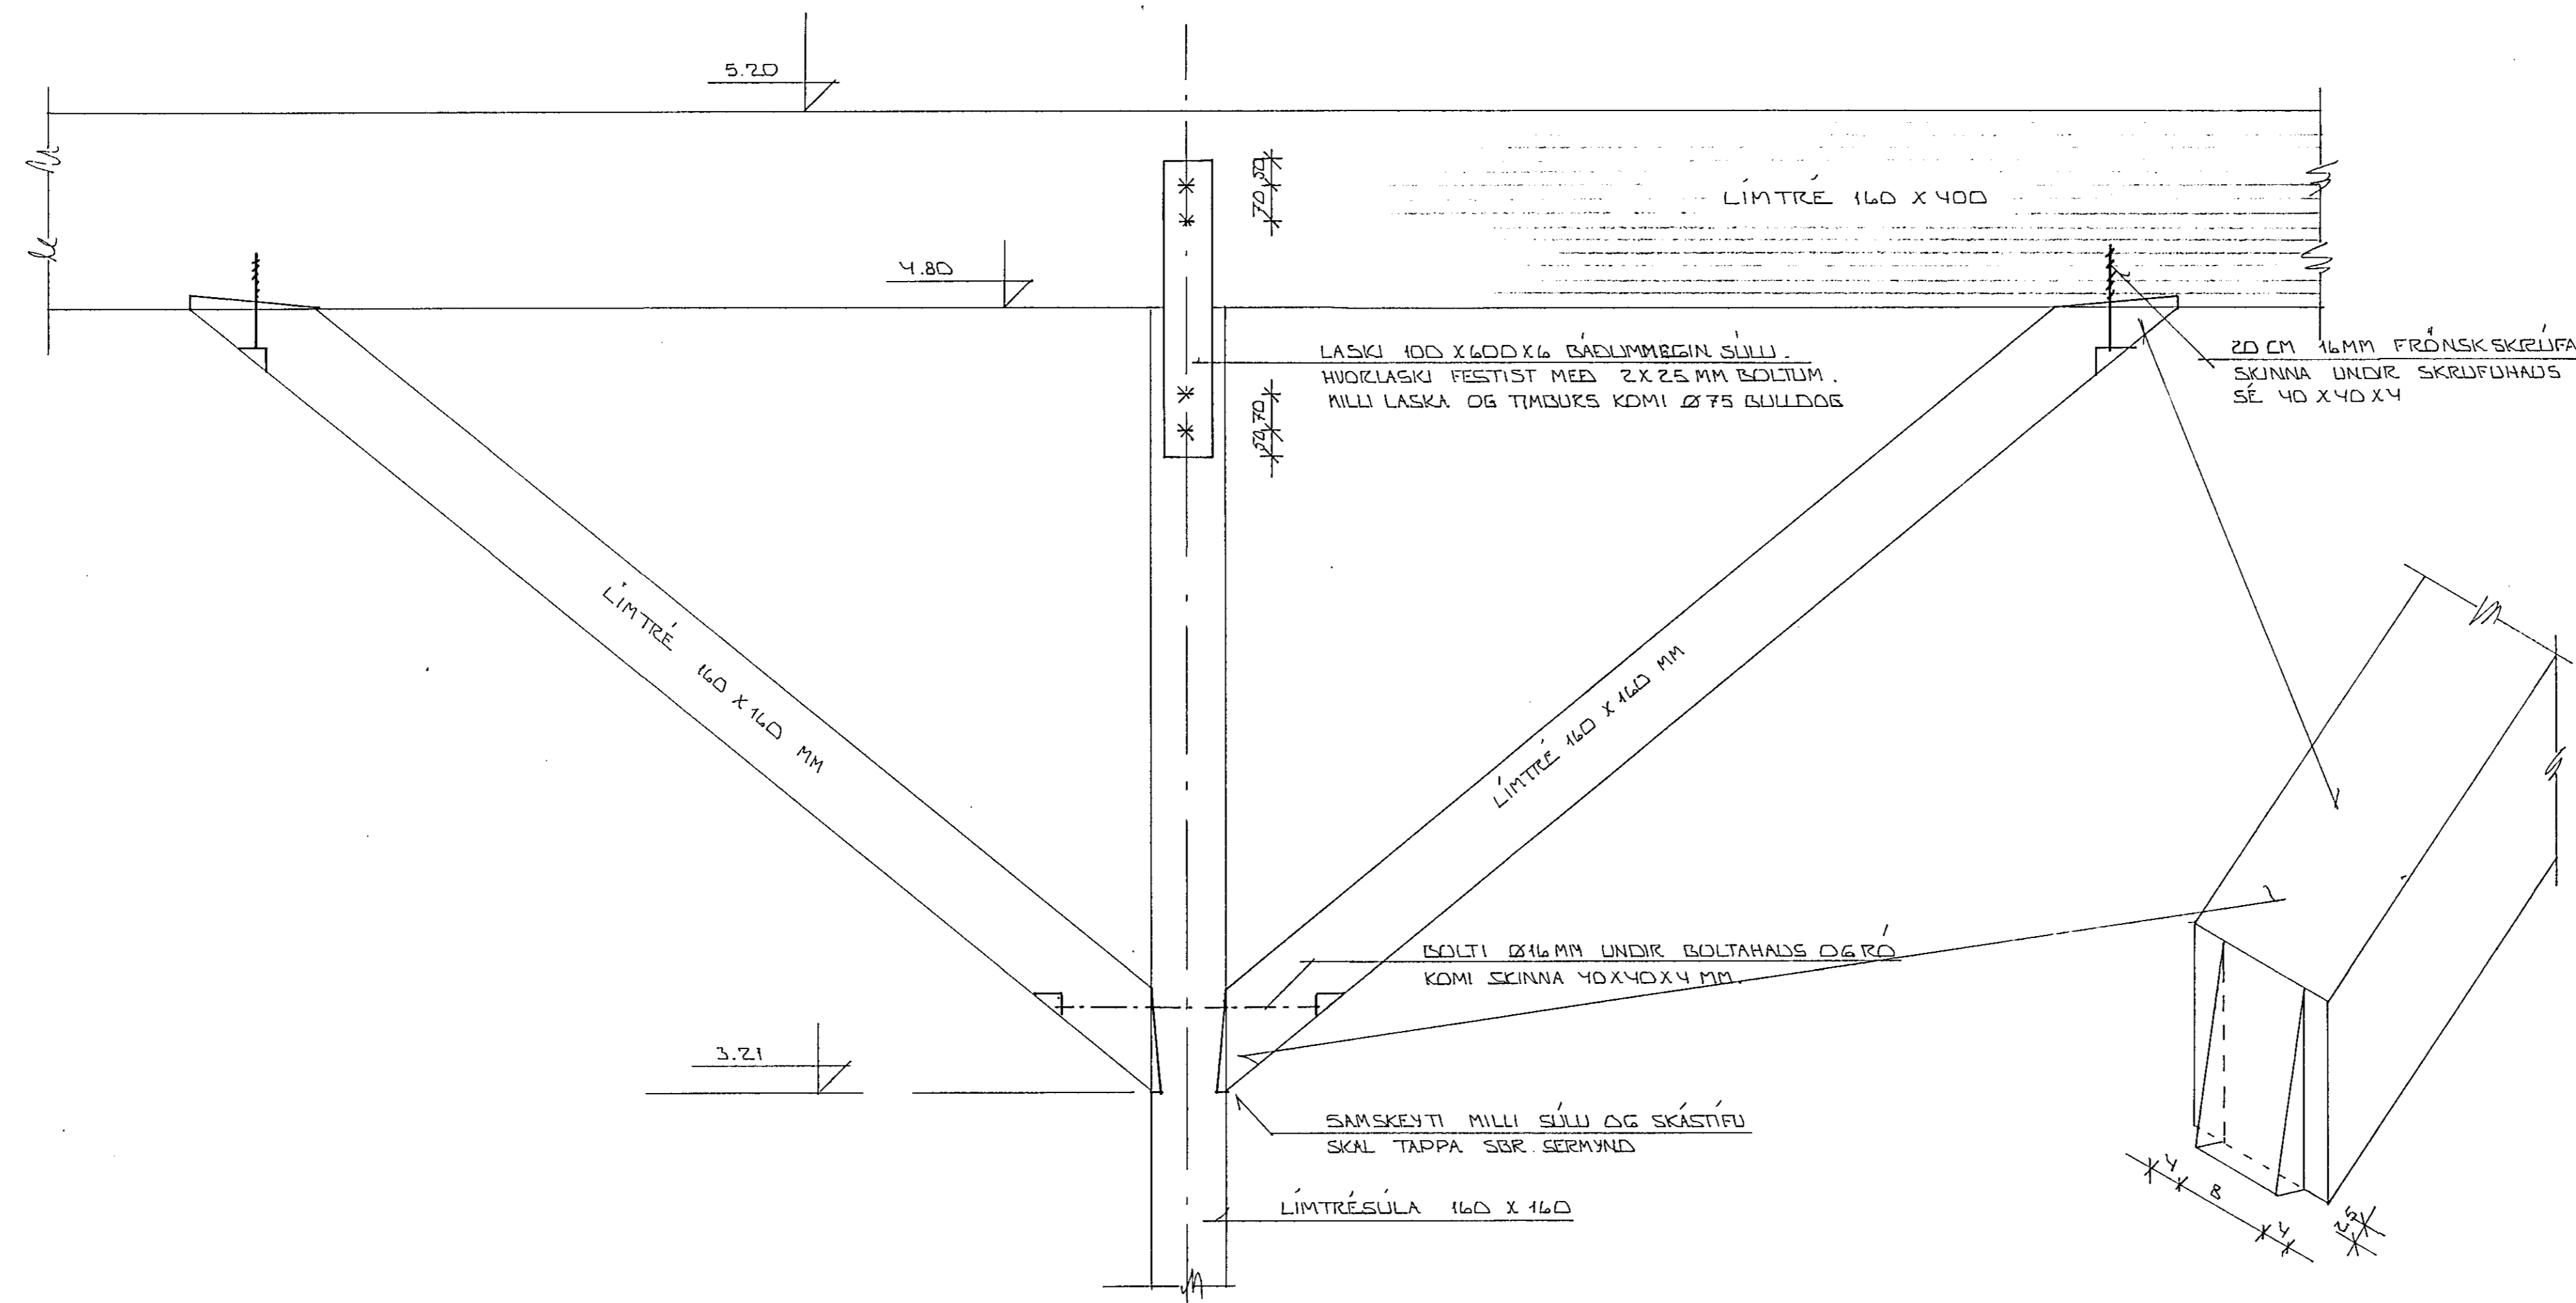

SÉRMYND 15 - 1:10

14. nóv. 1985
 HA. REIÐARÐARER
 Sigurður Þorleifsson

BR. NR.	DAGS	EDLI	BREYTINGAR	SIGN.
SUNDLAUG Í SUÐURBE HAFNARF.				DAGS SEPT. '85
BURÐARVIRGI:				HANNAÐ
SÉRMYNDIR.				TEIKNAD
MELIKV. 1:10				VERK NR. 844B
SIGURÐUR ÞORLEIFSSON TEIKNIFRÆÐINGUR F.T.F.I.				BLAD NR.
STRANDGÖTU 11 HAFNARFIRÐI SÍMI 54751				1-25