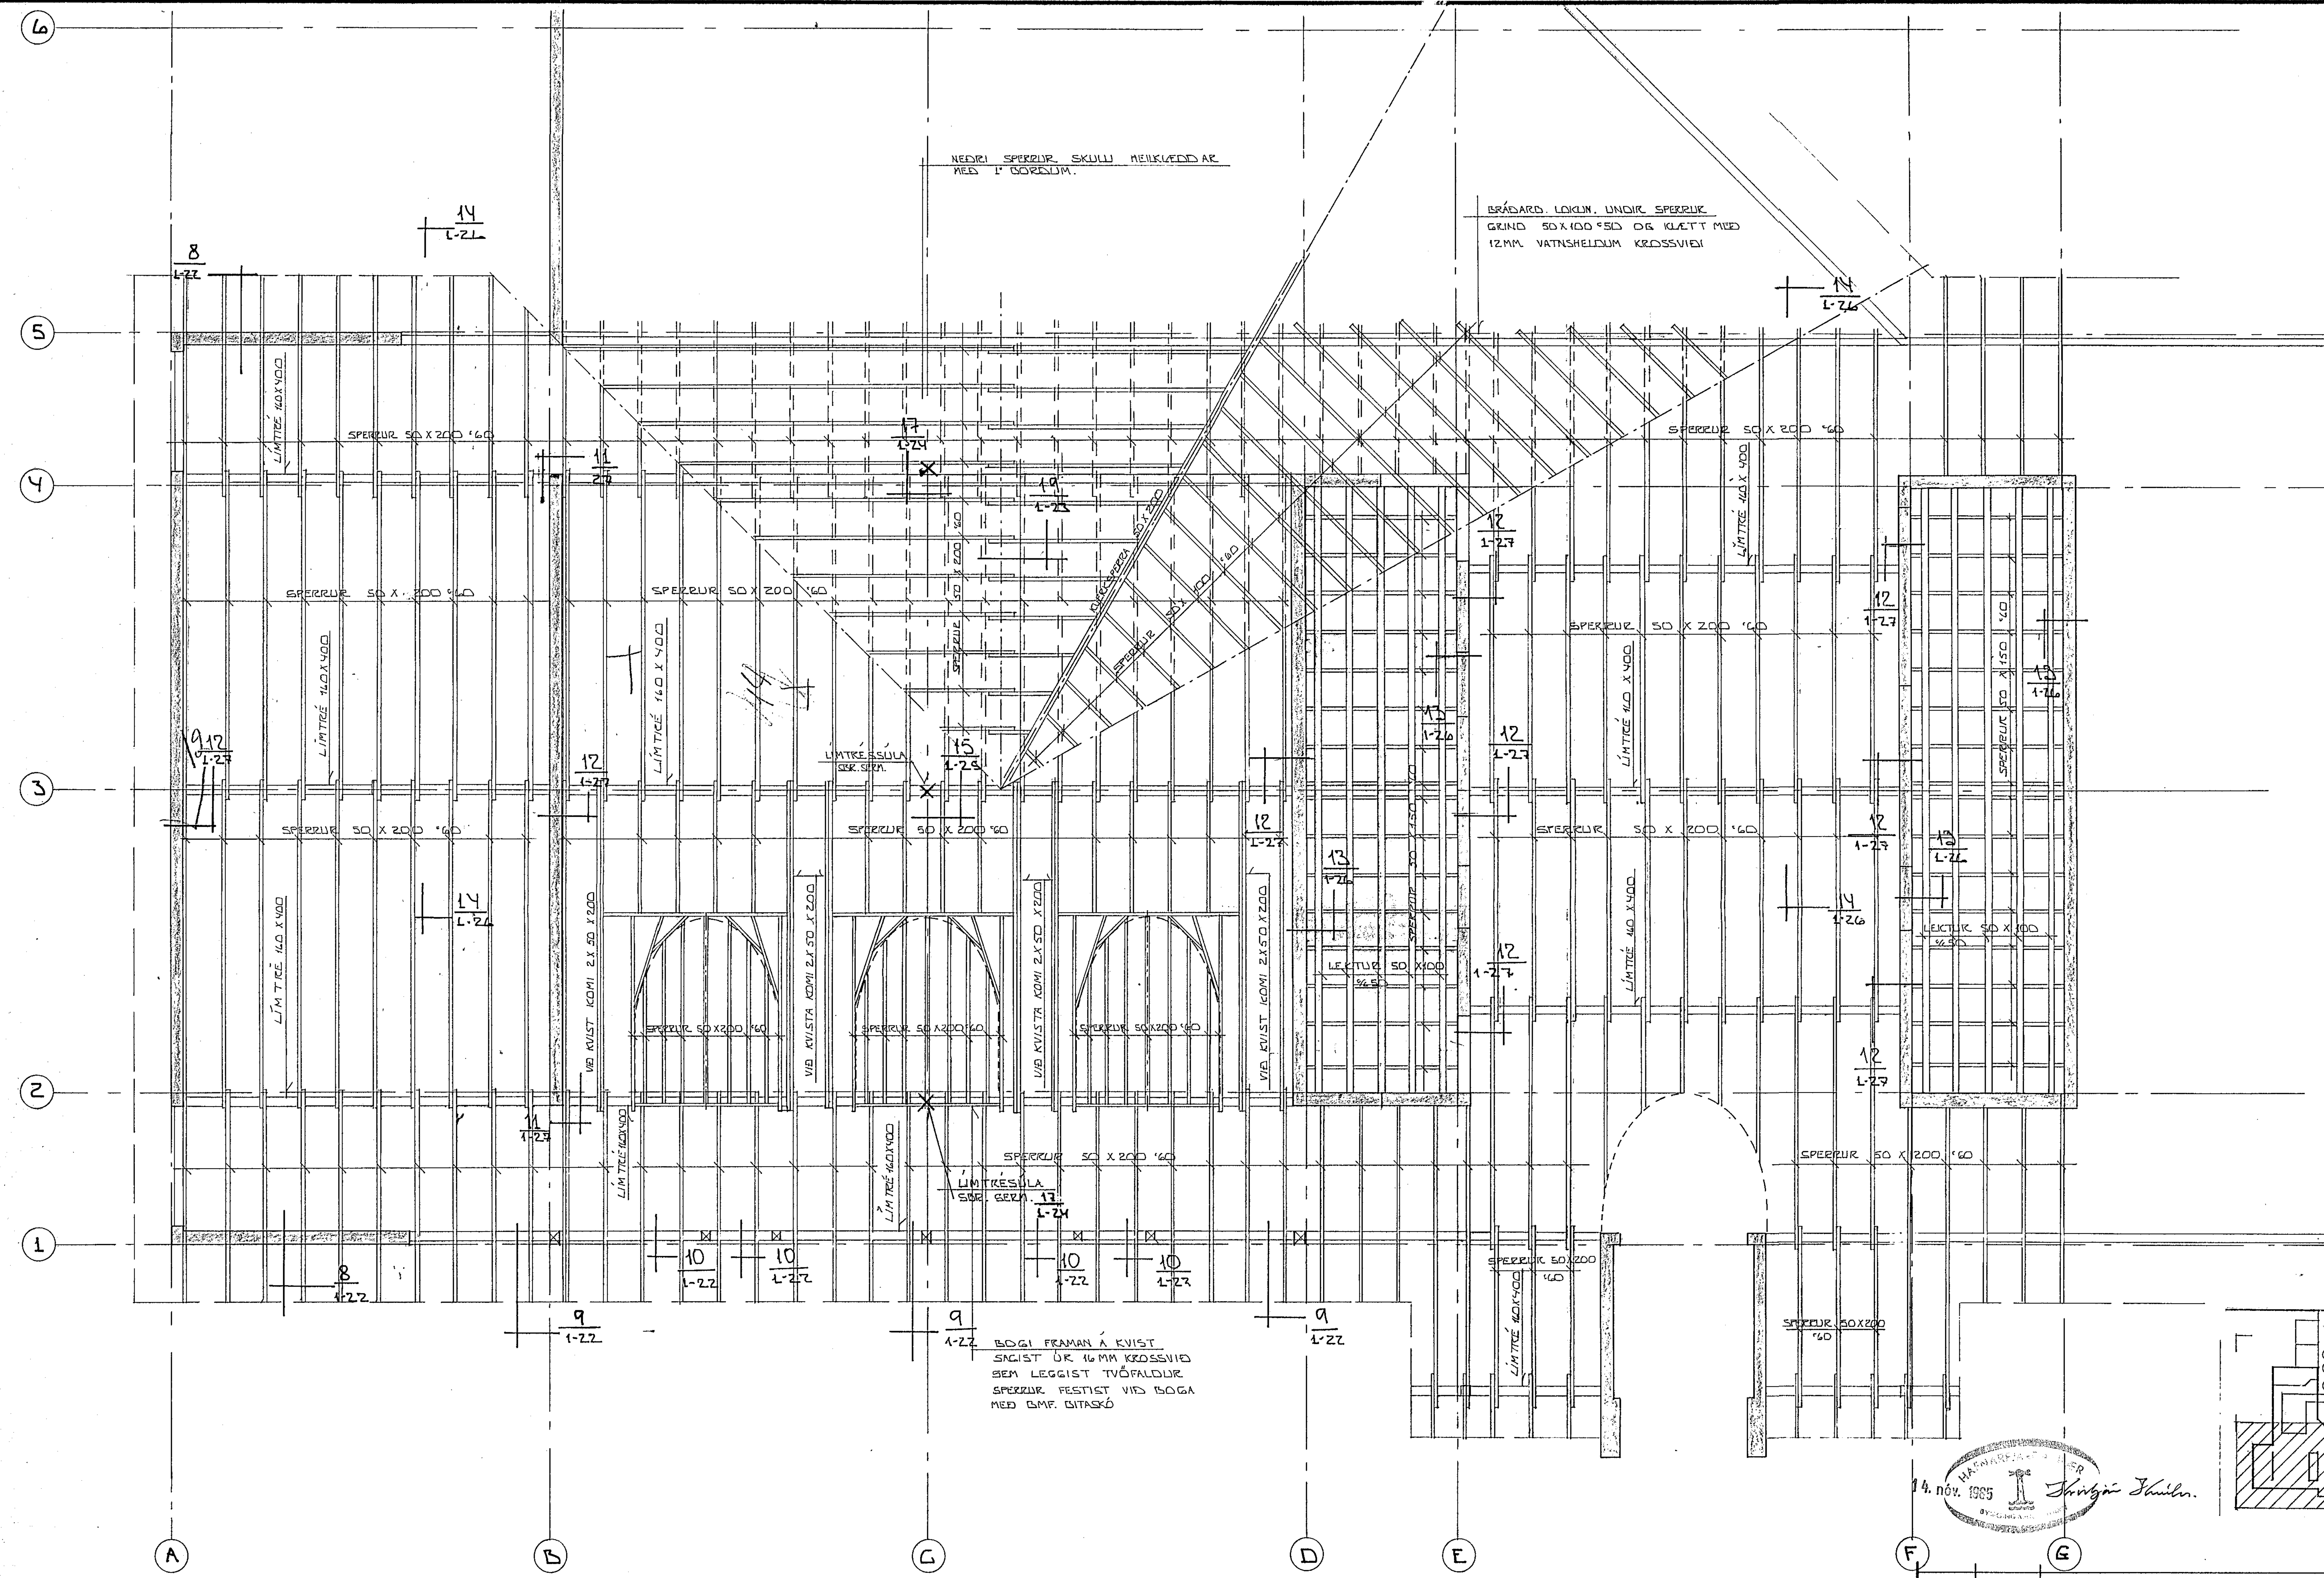

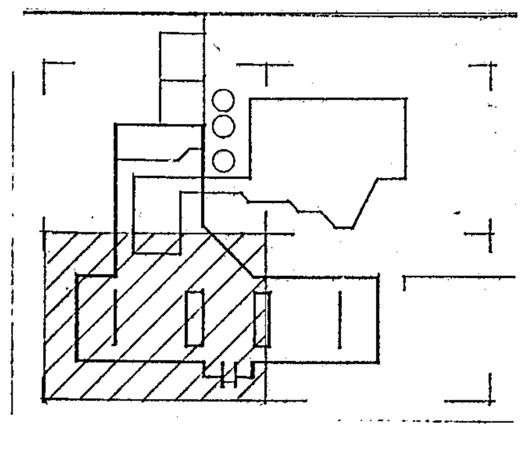

GRUNNMYND ÞAKVIRKIS 1:50

ALMENNAR SKÝRINGAR SJÁ BLAÐ NR. 1-01

BR.NR.	DAGS.	EÐLI BREYTINGAR	SIGN.

SUNDLAUG Í SUÐURBÆ HAFNARF.

GRUNNMYND ÞAKVIRKIS

MÆLIKV. 1:50

DAGS. ÁGÚST '85
HANNAÐ
TEIKNAÐ
VERK NR. 8448

SIGURÐUR ÞORLEIFSSON TÆKNIFRÆÐINGUR F.T.F.Í.

STRANDGÖTU 11 HAFNARFIRÐI SÍMI 54751

BLAÐ NR. 1-20