
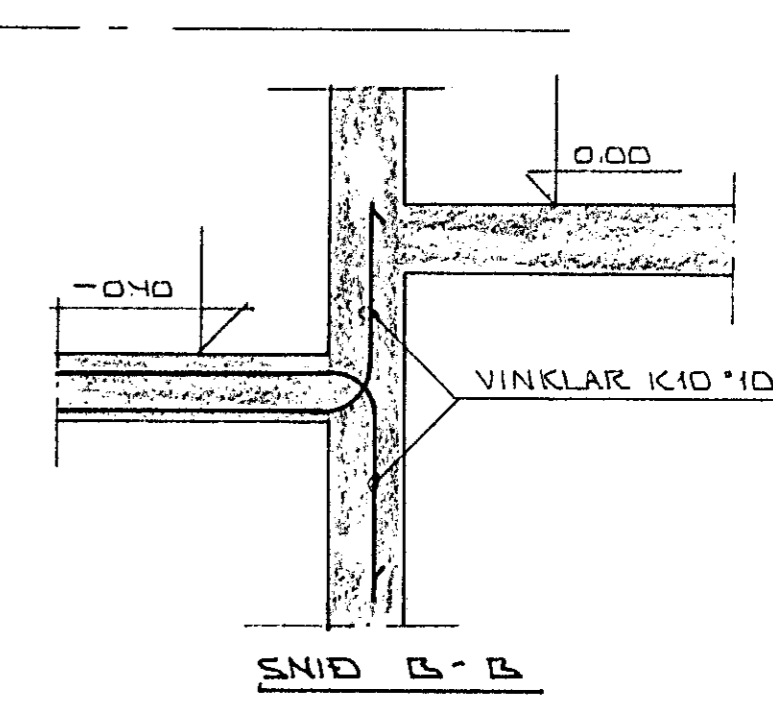
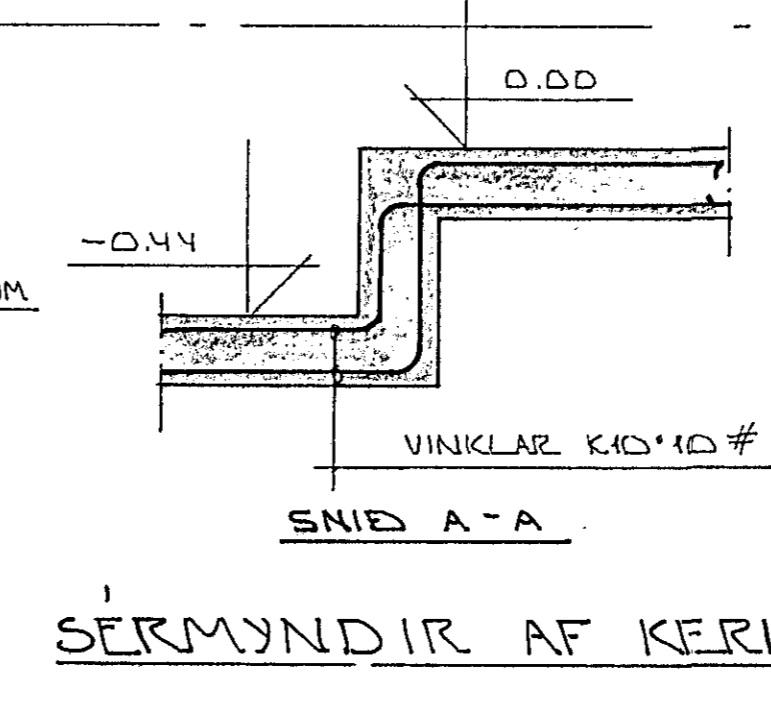
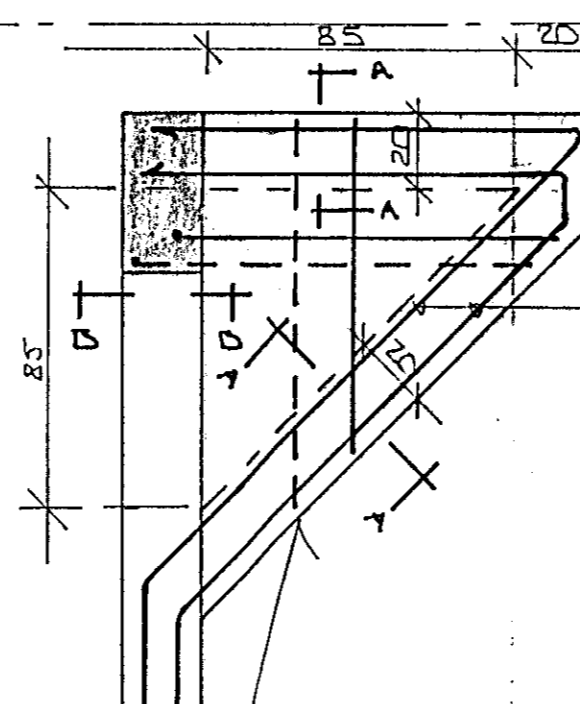



6  
5  
4  
3  
2  
1

F G H J K L

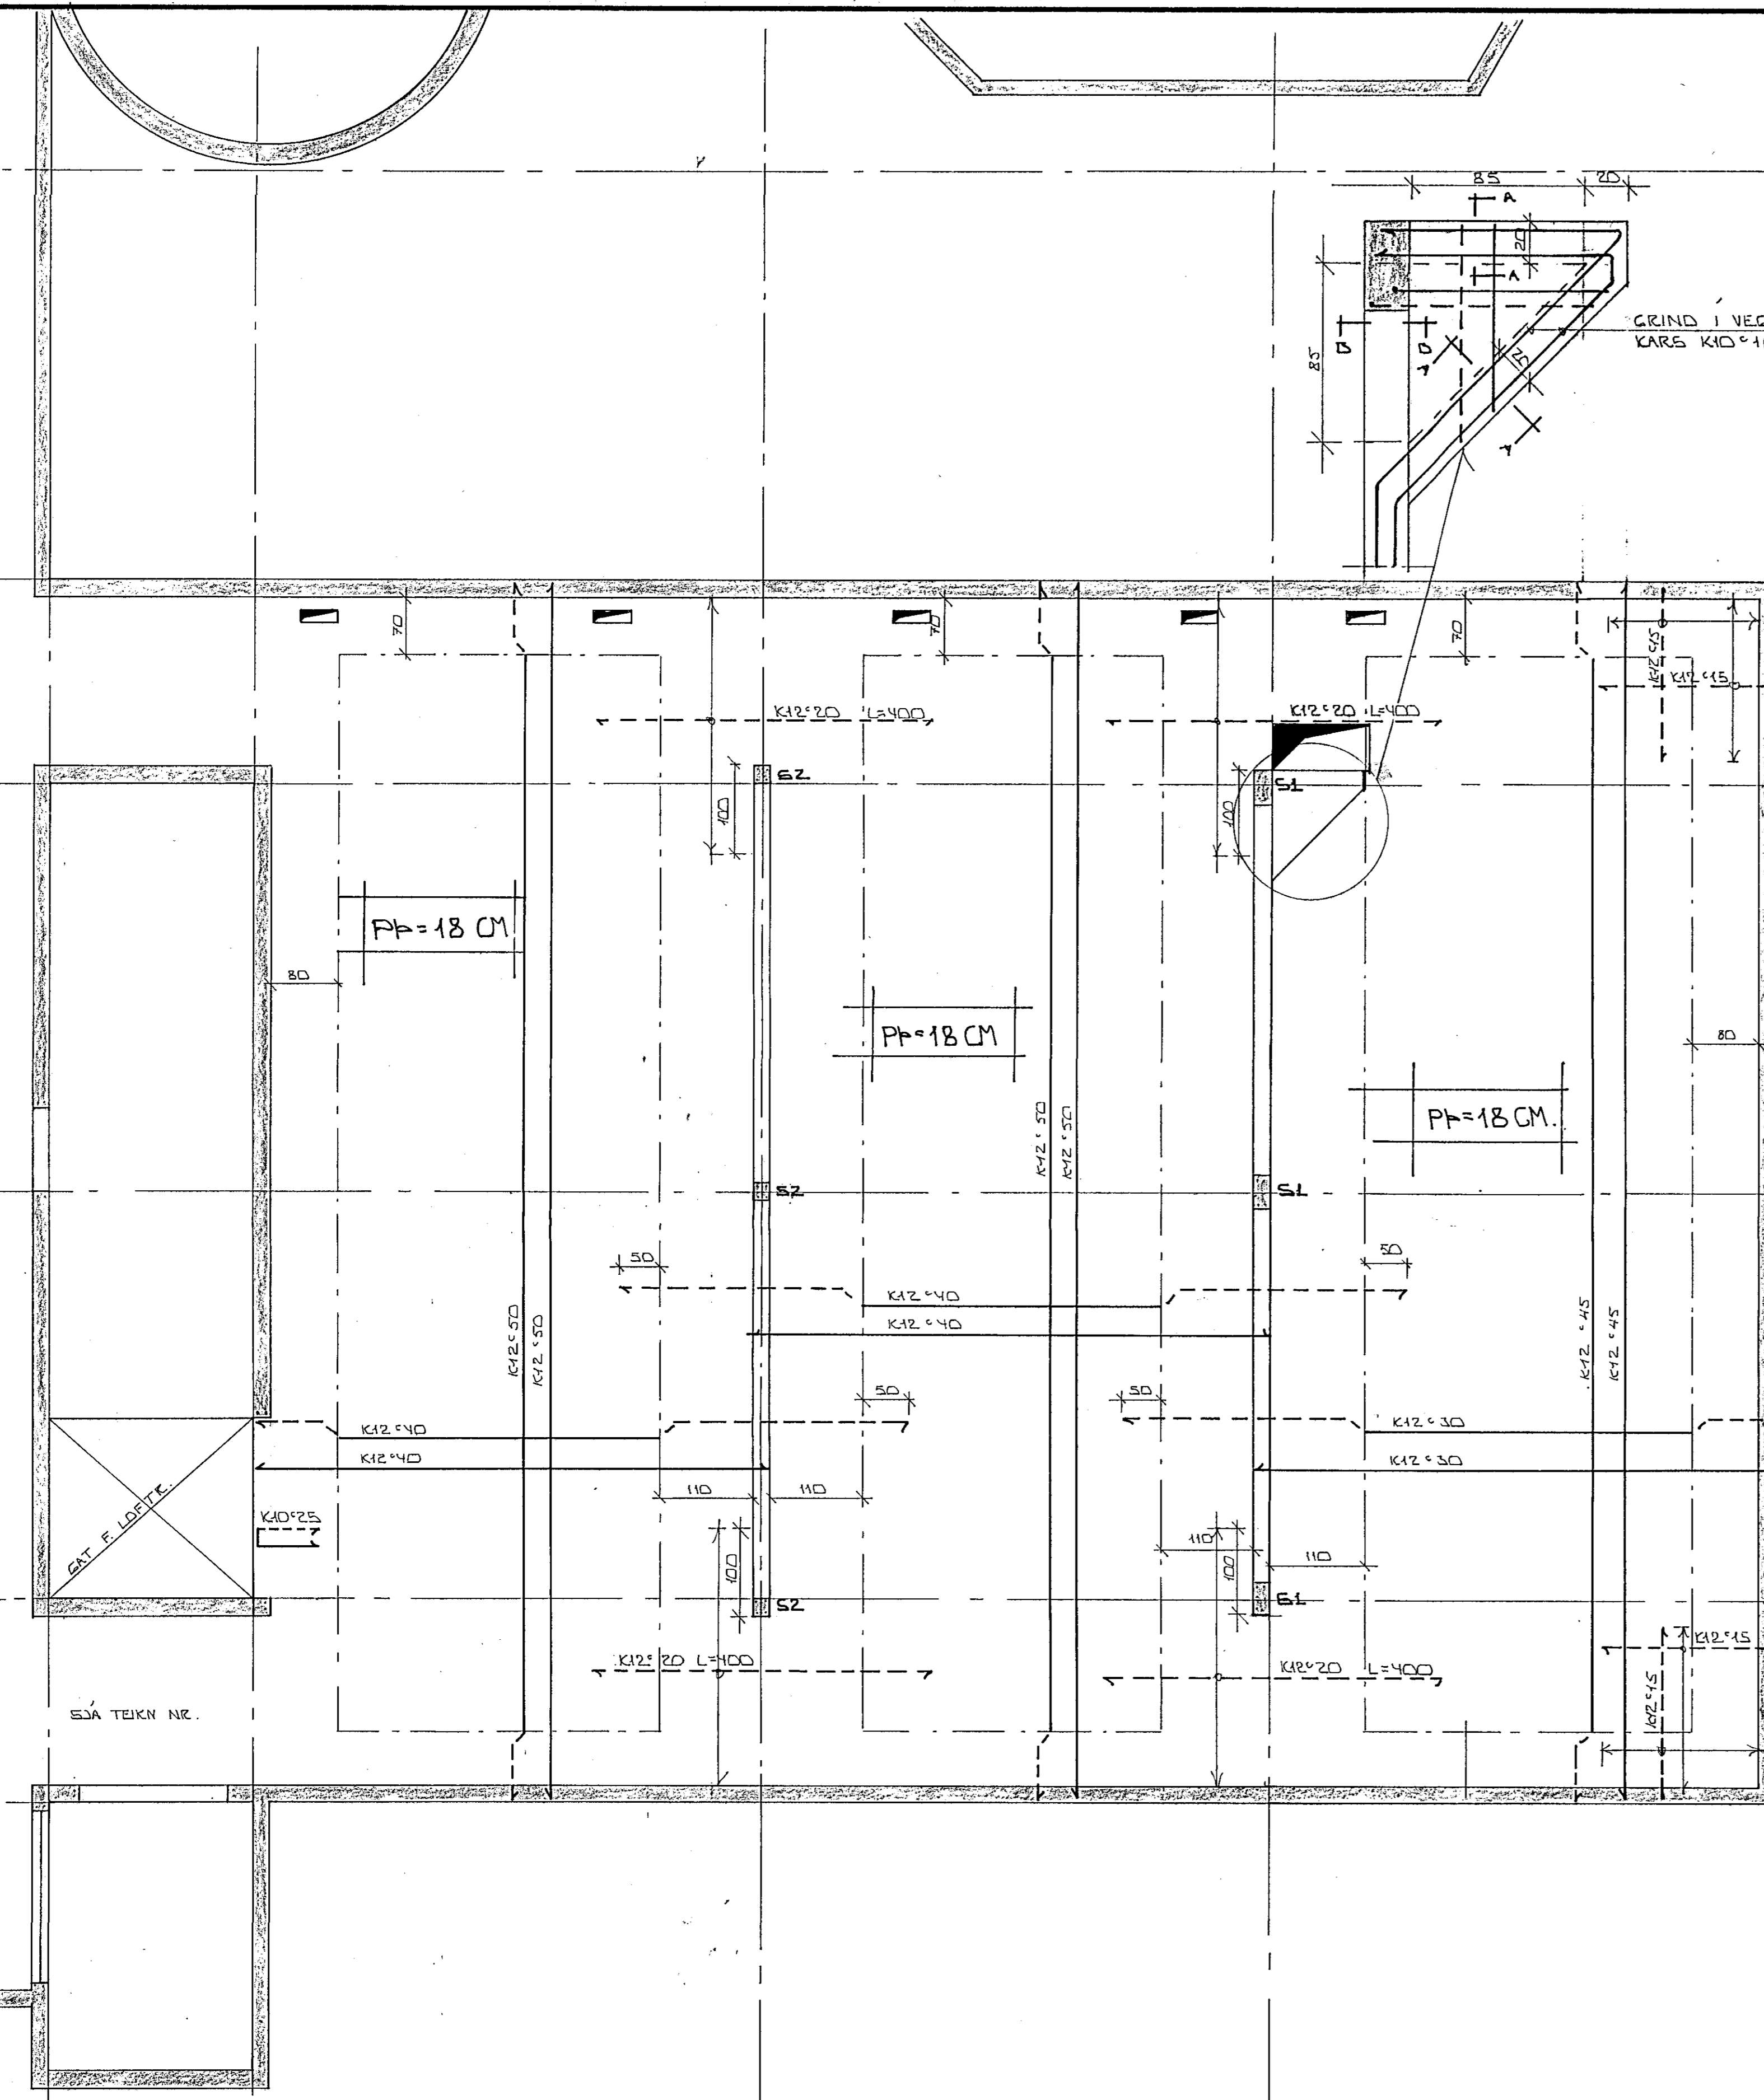


SERMYNDIR AF KERI

ALMENNAR SKÝRINGAR SÁ ÍSLAÐ NR. 1-01

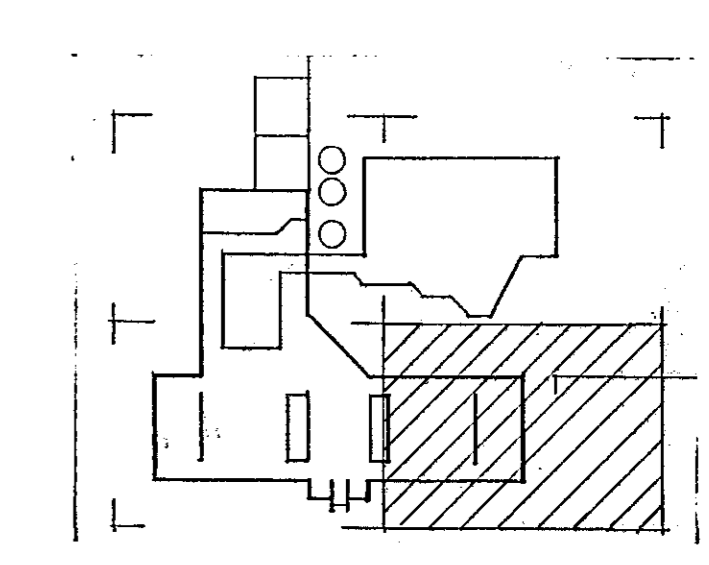

GRUNNMYND KALLARA 1:50

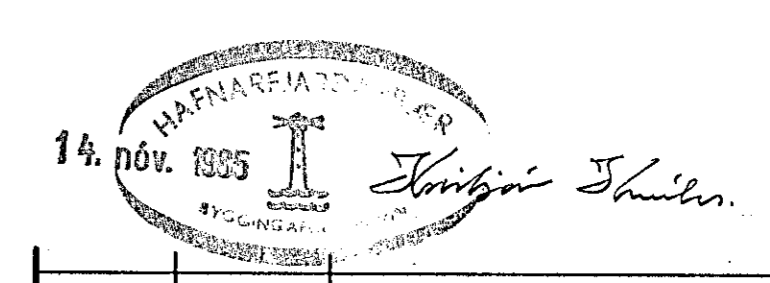

BR. NR.	DAGS	EDLI BREVINGAR	SIGN.
		SUNDLAUG Í SUDURBE HAFNARFIRÐI	DAGS. 14. nóv. '85
		DÁRNBENDING PLOTU YFIR KJALLARA	HAMMAD
			TEIKNAD
			VERK NR. 8448
		MELKV. 1:1:50	BLAD NR.
		SIGURÐUR ÞORLEIFSSON TEIKNIFRÆÐINGUR F.T.T.F.I.	1-08
		STRANDGÖTU 11 HAFNARFIRÐI SÍMI 54751	