



ÁSYND Á BITA Í KJALLARA 12-12 x 1:50
1-57

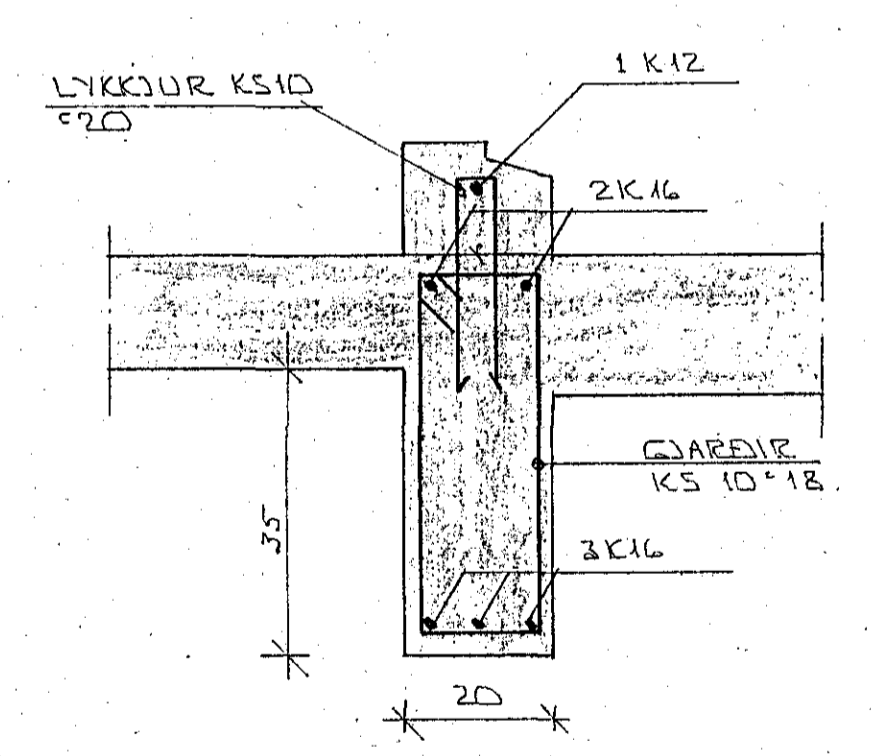

SNID X-X Í BITA 1:10

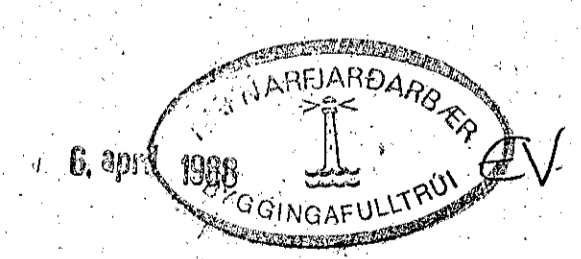

DR. NR.	DAGS	EDLI BREVTINGAR	SIGN.
		SUNDLAUG Í SUÐURBÆ HAFNARF.	DAGS NÖV. 87
		ÁSYND Á BITA Í KJALLARA	HAUJAB
			TEKNAÐ
			VERK NR. 8448
		MELKV. 1:50 x 1:10	BLAD NR.
		SIGURÐUR ÞORLEIFSSON TEKNIFRÉÐINGUR F.T.T.F.I.	1-65
		STRANDGÖTU 11 HAFNARFIRÐI SÍMI 54751	