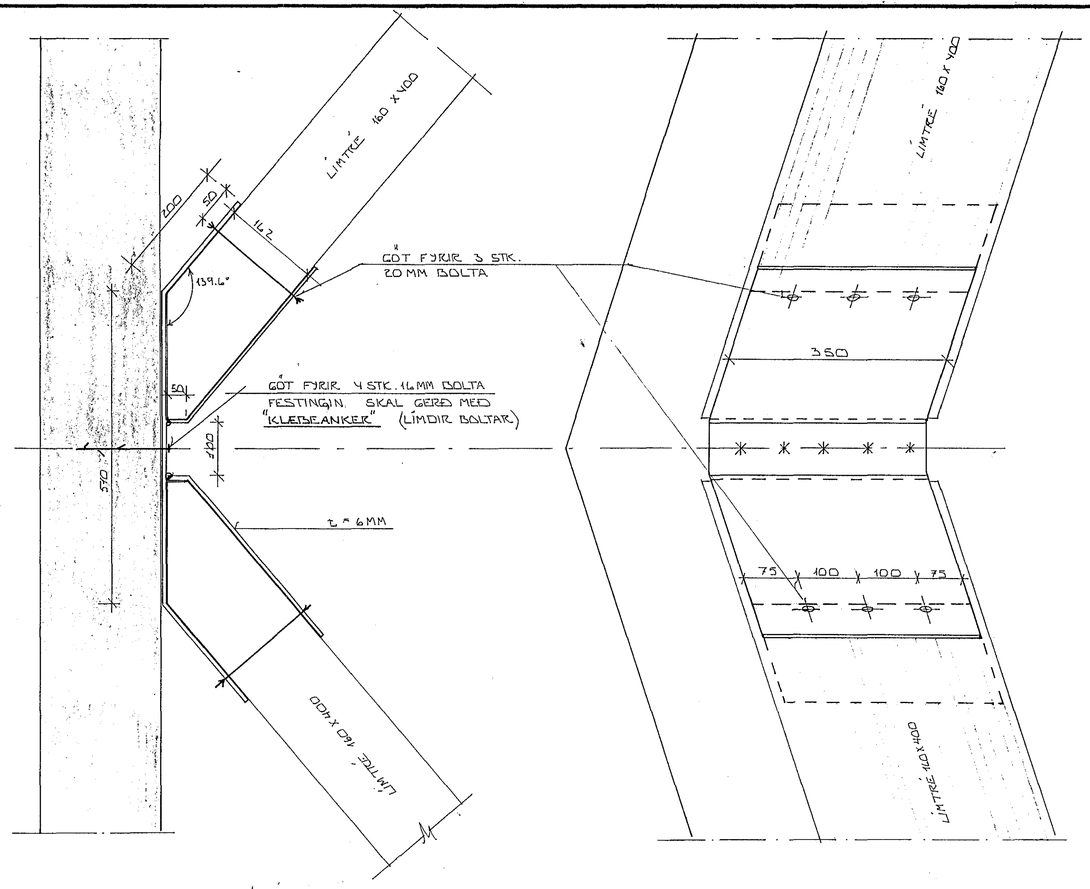

SÉRMYND 1B ~ 1:5

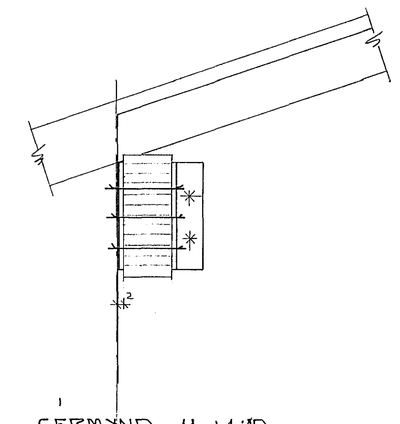

SÉRMYND 11 ~ 1:10

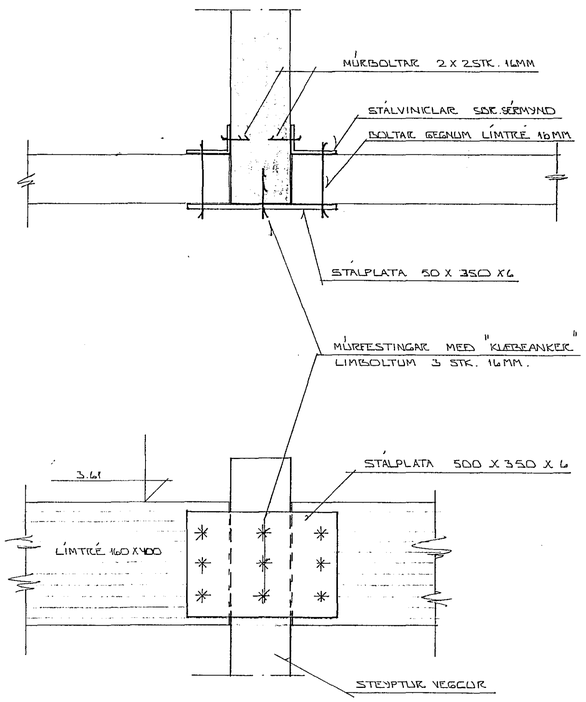

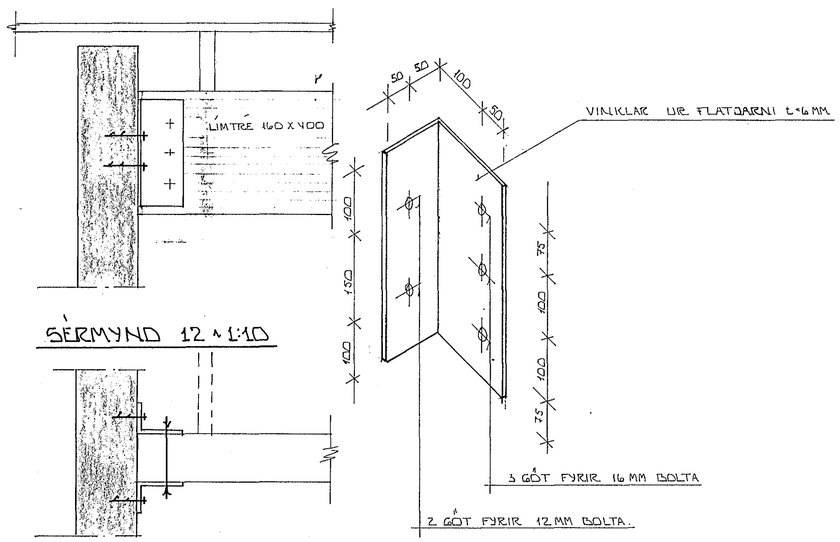

SÉRMYND 12 ~ 1:10

HAFNARFJARÐARBÆR 14. NÓV. 1985

BR.NR.	DAGS.	EÐLI BREYTINGAR	SIGN.

SUNDLAUG Í SUÐURBÆ HAFNARF.

BURÐARVIRKI:

SÉRMYNDIR

MÆLIKV. ~ 1:5 ~ 1:10

DAGS. SEPT. '85

HANNAÐ

TEIKNAÐ

VERK NR. 8448

SIGURÐUR ÞORLEIFSSON TÆKNIFRÆÐINGUR F.T.F.I.

STRANDGÖTU 11 HAFNARFIRÐI SÍMI 54751

BLAÐ NR. 1-27