
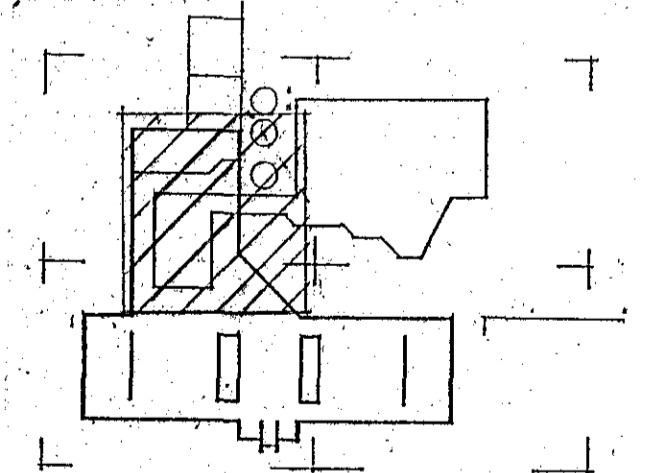


SKÝRINGAR:
 ALMENNAR SKÝRINGAR SJA BL. NR. L-D1
 STEYPA Í VEGGJUM S 250

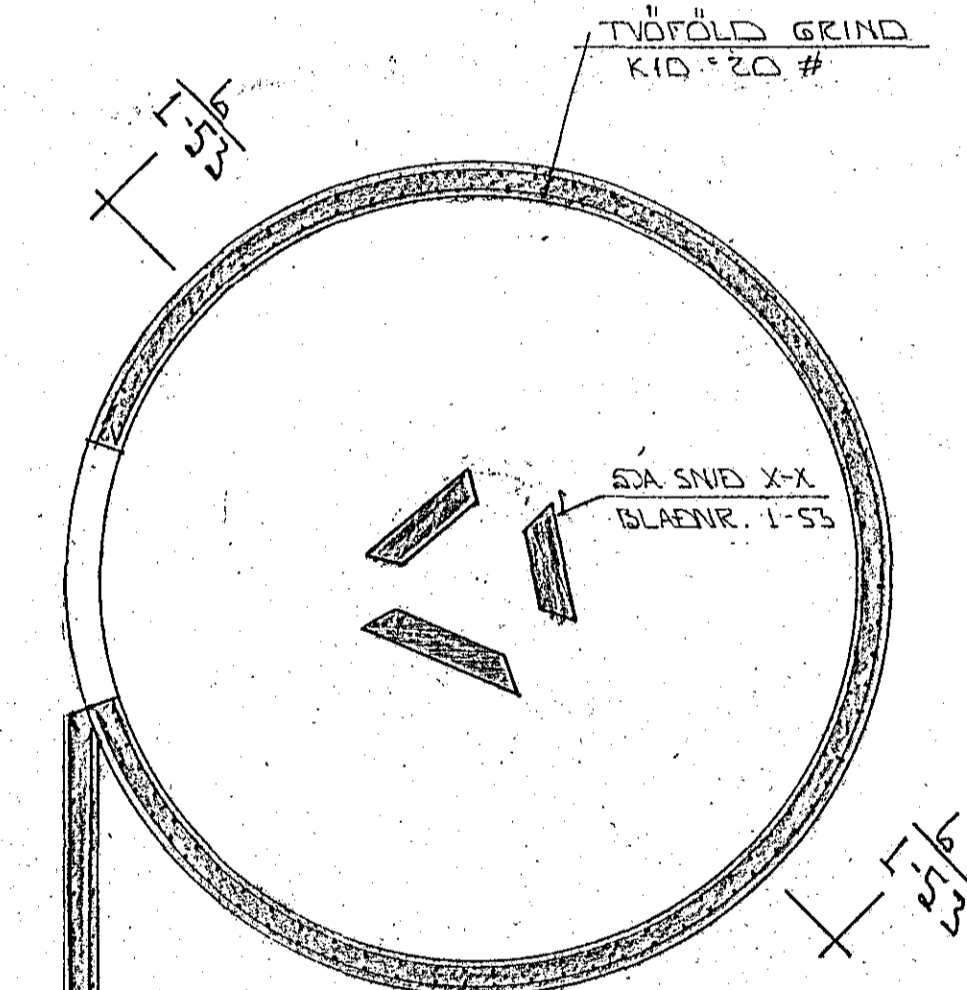

6. apríl 1988
 ÖFFIARJARDARBERG
 BYGGINGAFULLTRUI

GRUNNMYND 1:50

BR. NR.	DAGS	EDLI BREVINGAR	SIGN.
		SUNDLUG Í SLEURBÆ HAFNARF.	DAGS. DES. 87
		JÄRNENDING VEGGJA Í KJALLARA.	HANNAÐ
			TEIKNAD
			VERK NR. 8448
		MELIKV. AL'SO	BLAD NR.
		SIGURÐUR ÞORLEIFSSON TEKNIFRÆÐINGUR P.T.T.F.I.	L-57
		STRANDGÖTU 11 HAFNARFIRÐI SÍMI 54751	