



HER SKAL LÍMA INN 1STK. KØ MEB
 "UPAT, UKA 3". TEINNINN SKAL VERA
 6CM FRÁ EFRI BRÚN SVALAHANDRIDS
 OG 8CM FRÁ HÖRNI. NÝTTIR ERU TIL
 BURÐAR & BMM TEINAR, SEM ERU
 STEYPTIR INN Í VEGGINN OG VÖRU Í
 GAMLA HANDRÍÐINU

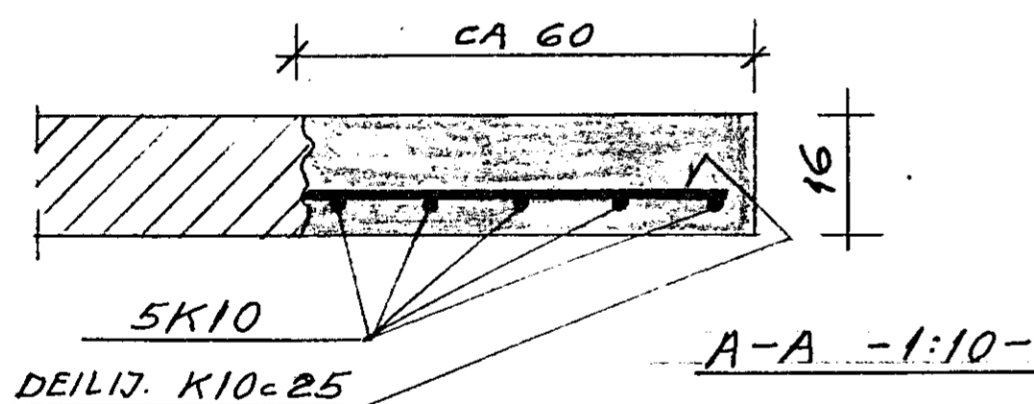


DEILJARN SKAL EFTIR ÞVI SEM MÖGULEGT
 ER RAESJÓÐA VÍÐ JÄRNSTUBBA ÞA, SEM
 STANDA ÚT ÚR GÖMLU STEYPUNNI

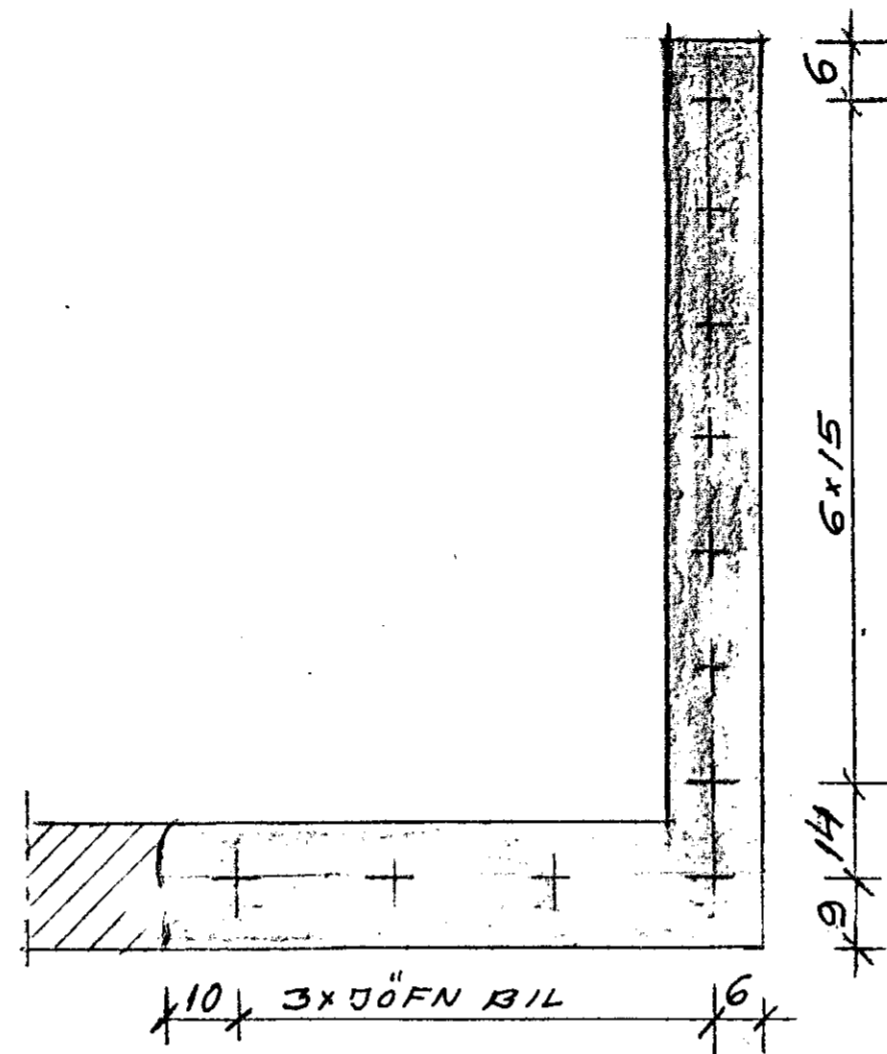

B-B -1:10-

STADSETNING INNLÍMDRA

KAMBSTÁLSTEINA: TEINARNIR
 SKULU VERA K10, LENGD MINNST
 100CM. NOTA SKAL "UPAT, UKA 3"
 2"PATRÓNUR" FYRIR HVERT
 JÄRN. FARA SKAL NÁKVÆMLEGA
 EFTIR FYRIRMELUM FRAMLEIÐANDA.
 ÞAR SEM STEYPT ER AÐ GÁHALLI
 STEYPU, SKAL HÖGGVA BURTU MUR-
 HÚÐUN OG SKEMMDA STEYPU. YFIR-
 BORD SKAL GERA HRJÚFT.
 YFIRBORD GÖMLU STEYPUNNA SKAL
 VERA RAKT, ÞEGAR STEYPT ER.

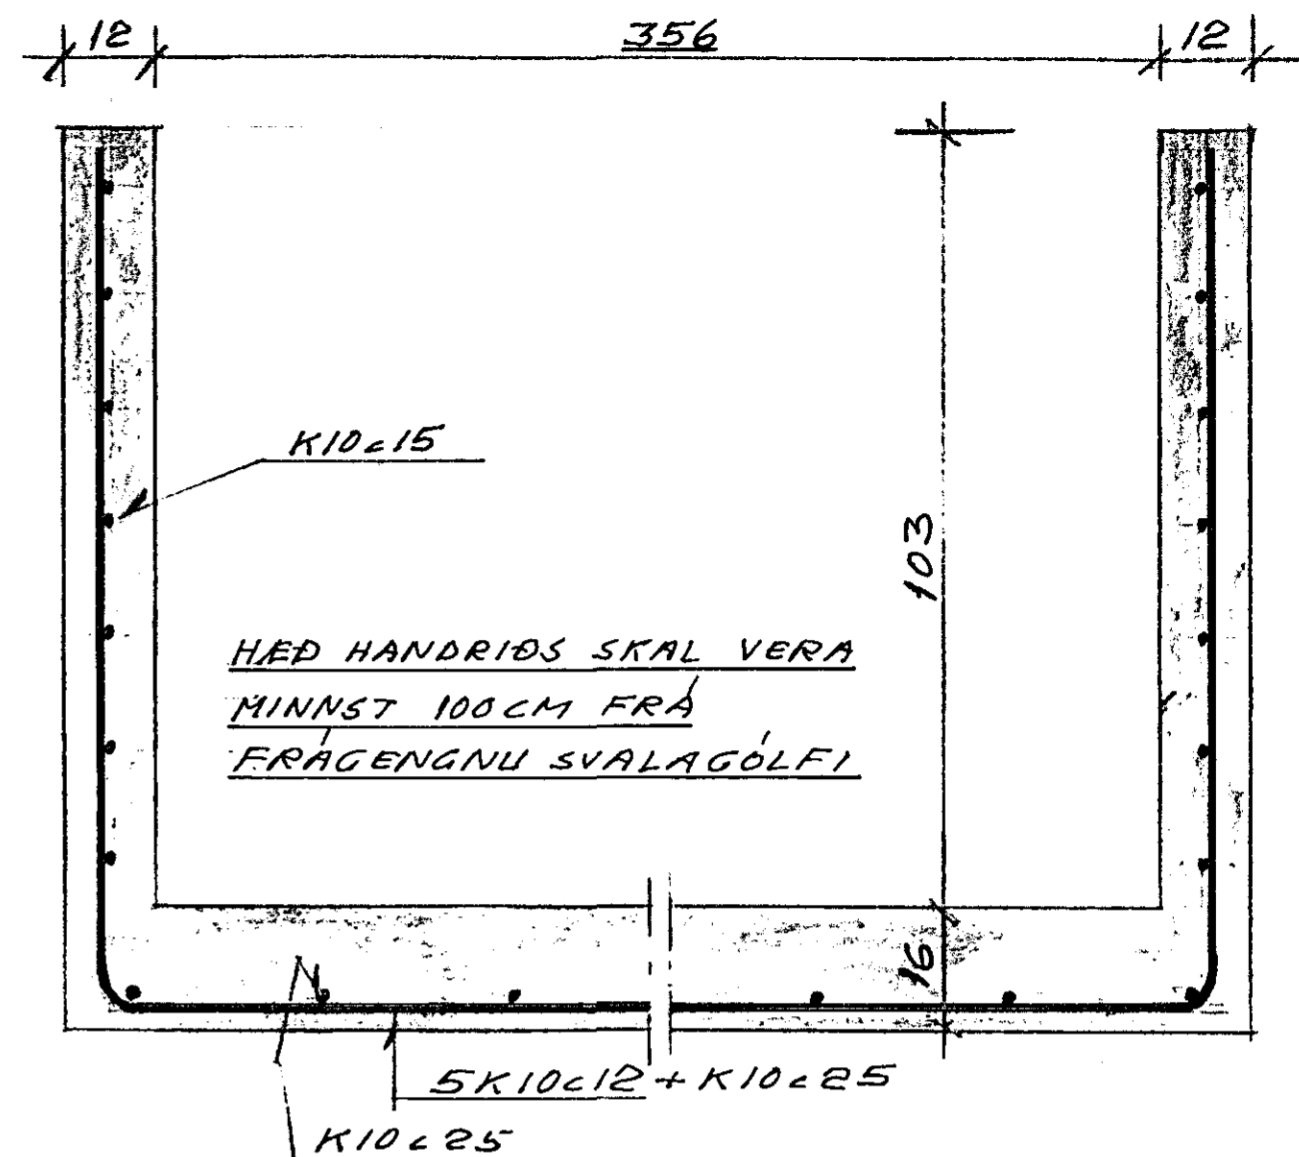

C-C -1:10-

SVALIRNAR VÖRU UM ÞAÐ BIL 140x280CM MEB
 STEYPTU HANDRÍÐI. HANDRÍÐIÐ VERÐUR BRÖTIB
 NIÐUR OG EINS MIKIÐ AF SVALAGÖLFINU OG ÞARF
 VEGNA STEYPUKEMMDA. NÝJAR SVALIR
 VERÐA 200x370 CM. VÍÐBÖT VÍÐ SVALAGÖLF
 ÚR STEINSTEYPU. HLÍÐARHANDRÍÐ VERÐA
 STEYPT OG FEST VÍÐ VEGGI HÚSSINS MEB
 INNLÍMDUM KAMBSTÁLSTEINUM. HANDRÍÐ AÐ
 FRAMAN VERÐUR LÉTT.
 STEYPA S-250; JÄRN. KAMBSTÁL KS 40



HRINGBRAUT 55 HAFNARFIRÐI

BREYTING Á SVÖLUM-JÄRN. STEYPA

HAFNARF. 24-07-01 Þjóni Þ. Þórhallsson

B1

BYGGINGAVERKFRÆÐINGUR