


JÄRN Í EFRA BORDI
 JÄRN Í NEÐRA BORDI

AUKJÄRN JAFN MÖRK NEÐRI JÄRNUM
 12 cm Plötupykkt

80 cm
 Ø10 80cm lg. í GEGNUM STEYPUSKIL
 MEÐ 60cm MILLIBILI
 YFIR DYR OG GLUGGA 3 Ø10 NEMA
 ANNARS SÉ GETIÐ.

Plata
 Utveggur
 HALLI
 LISTI SETTUR Á YTRI MÖT
 VIÐ ÖLL STEYPUSKIL Í ÚTVEGG
 LISTI HEFLAÐUR ÚR 2"x2"


ÖLL STEYPUSKIL SKAL BLASA
 MEÐ PRÝSTILOFTI OG SETJA
 SANDLÖGUN Á SKILIN AÐUR
 EN STEYPT ER.

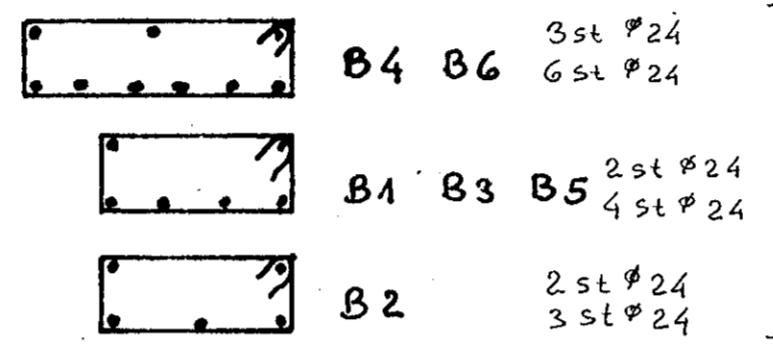


KRYKKJUR Ø8 @ 20cm

JÄRN Í BITUM MEÐ KRÖKUM Í ÚTVEGG
 KRÖKLÖGUN Í INNVEGG OG GANGLI 70cm
 INN Á PLÖTUNA FRÁ INNVEGGJARBRUN.


5st Ø10 150cm lg. í ÖLL
 ÚTHORN.

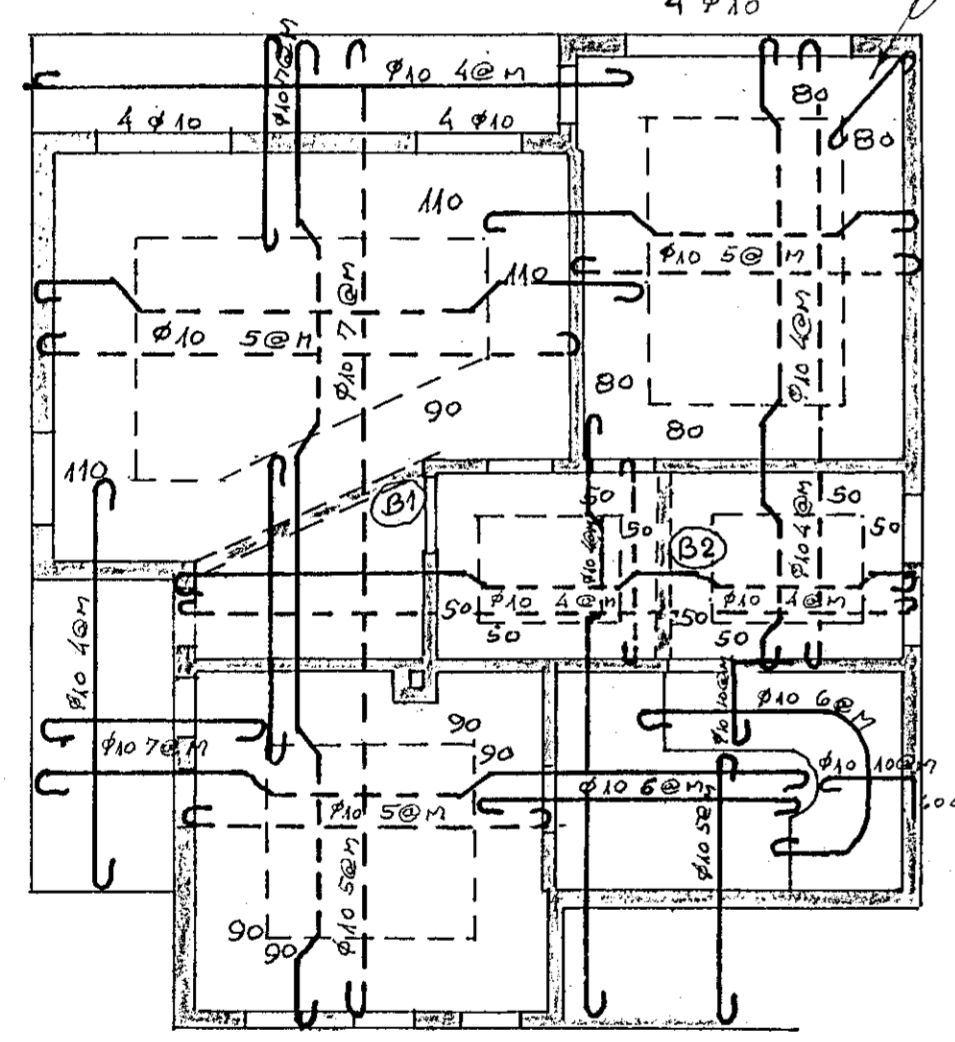

LOFT YFIR KJALLARA

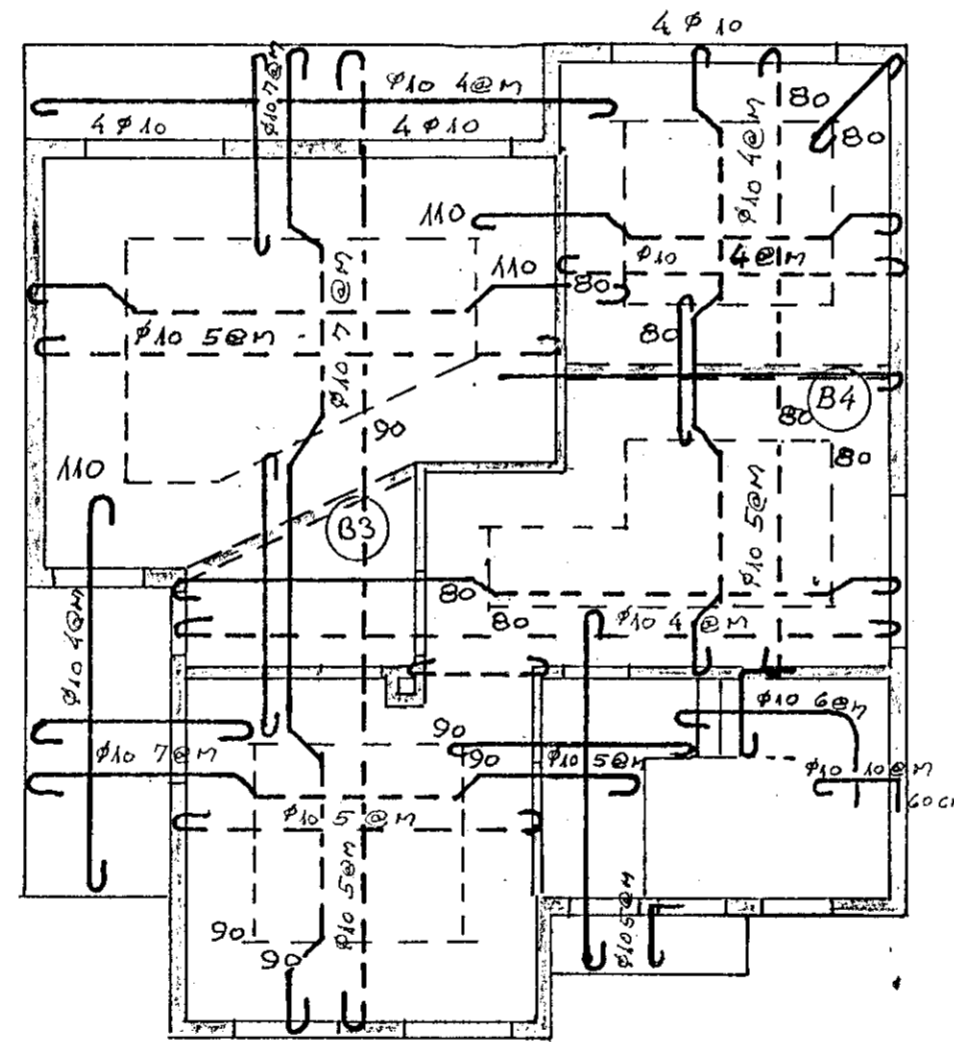

LOFT YFIR I HÆÐ

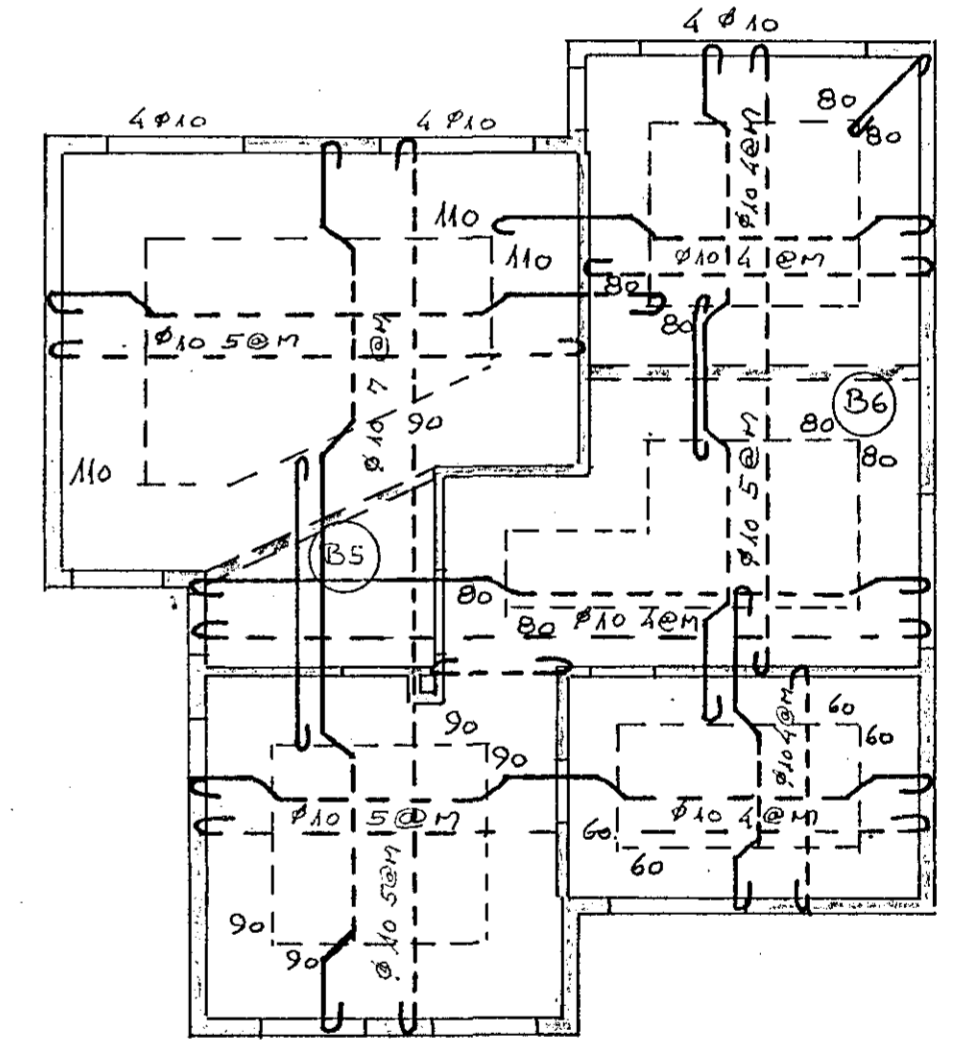

LOFT YFIR II HÆÐ

DAGS	ÁR	BLAÐ
HANNAÐ B	JÓN BERGSSON	VERK M. 100
VERKA B	HRINGBRAUT 5B	
HEFANDI	JÄRNALÖGN	
SAMPRÆMI	M. 100	DAGS MARZ '61