




1. HÆÐ

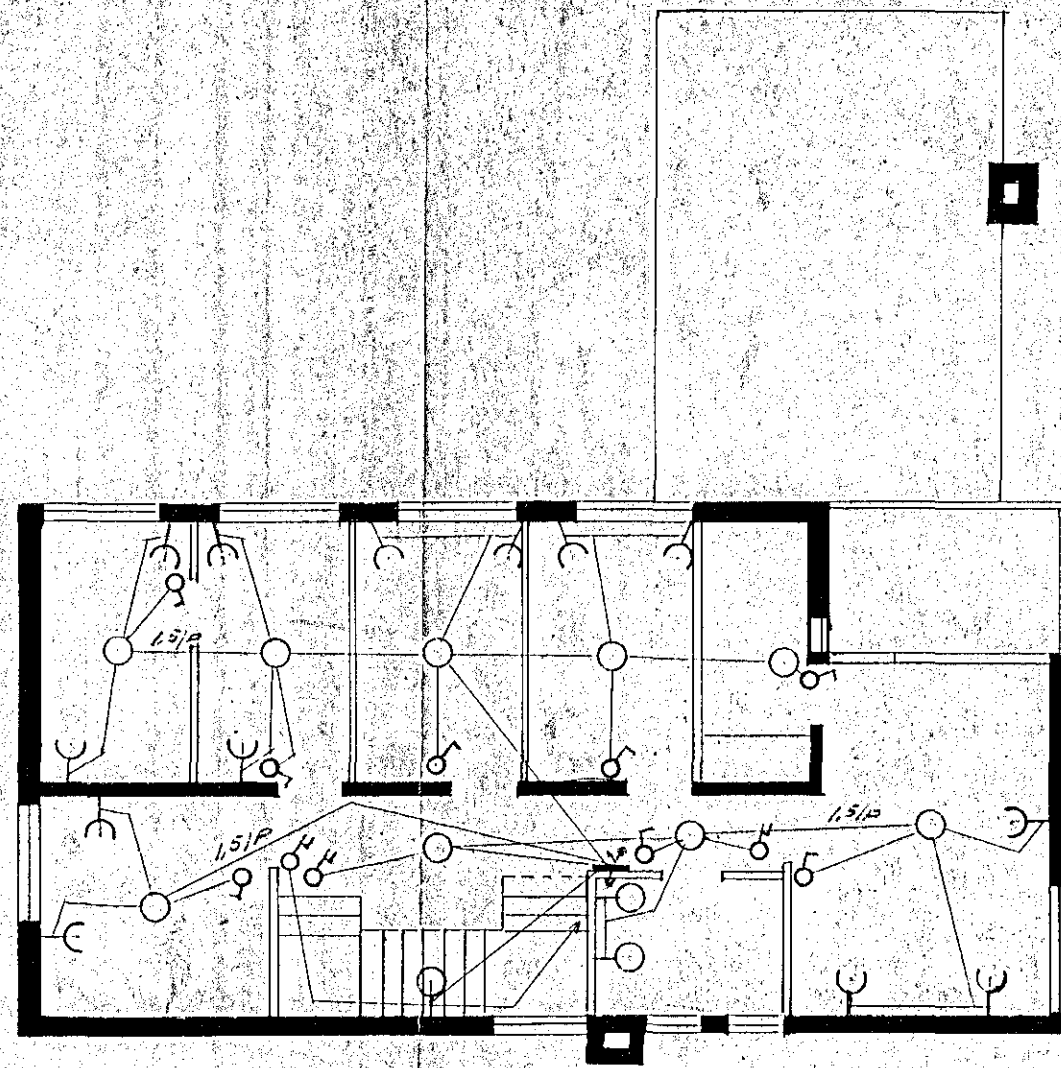

2. HÆÐ

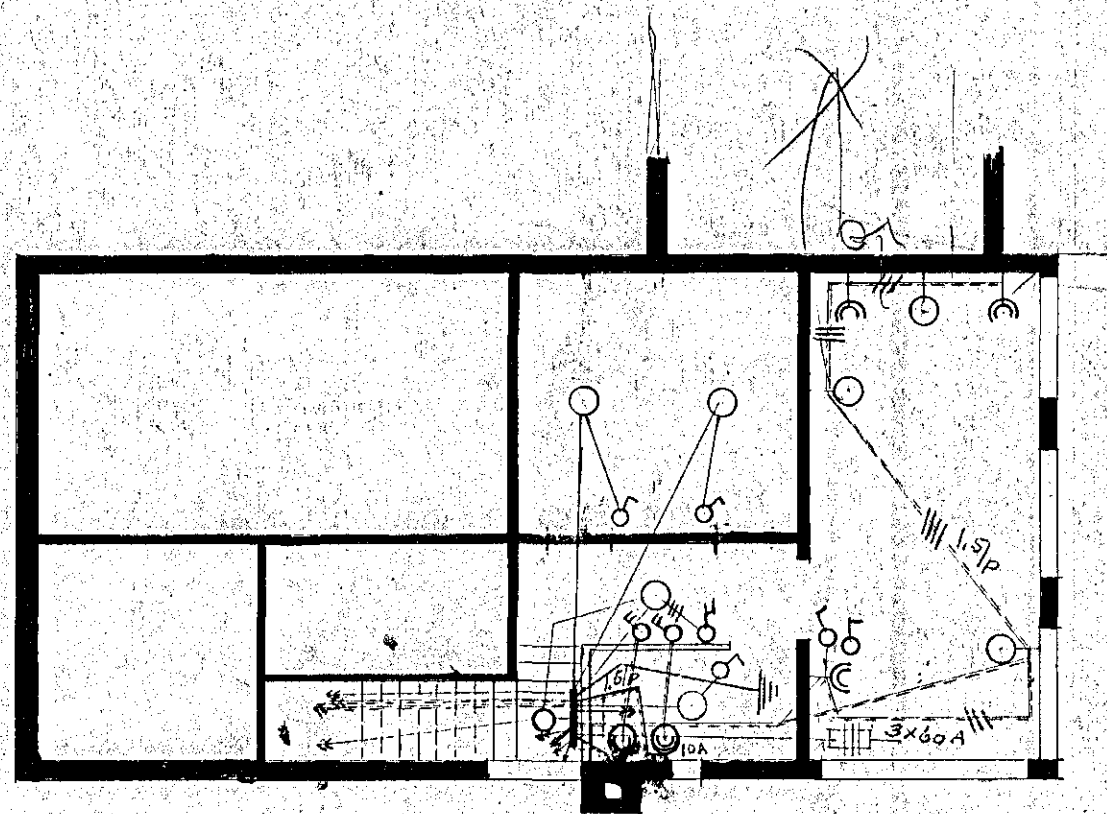

KJALLARI

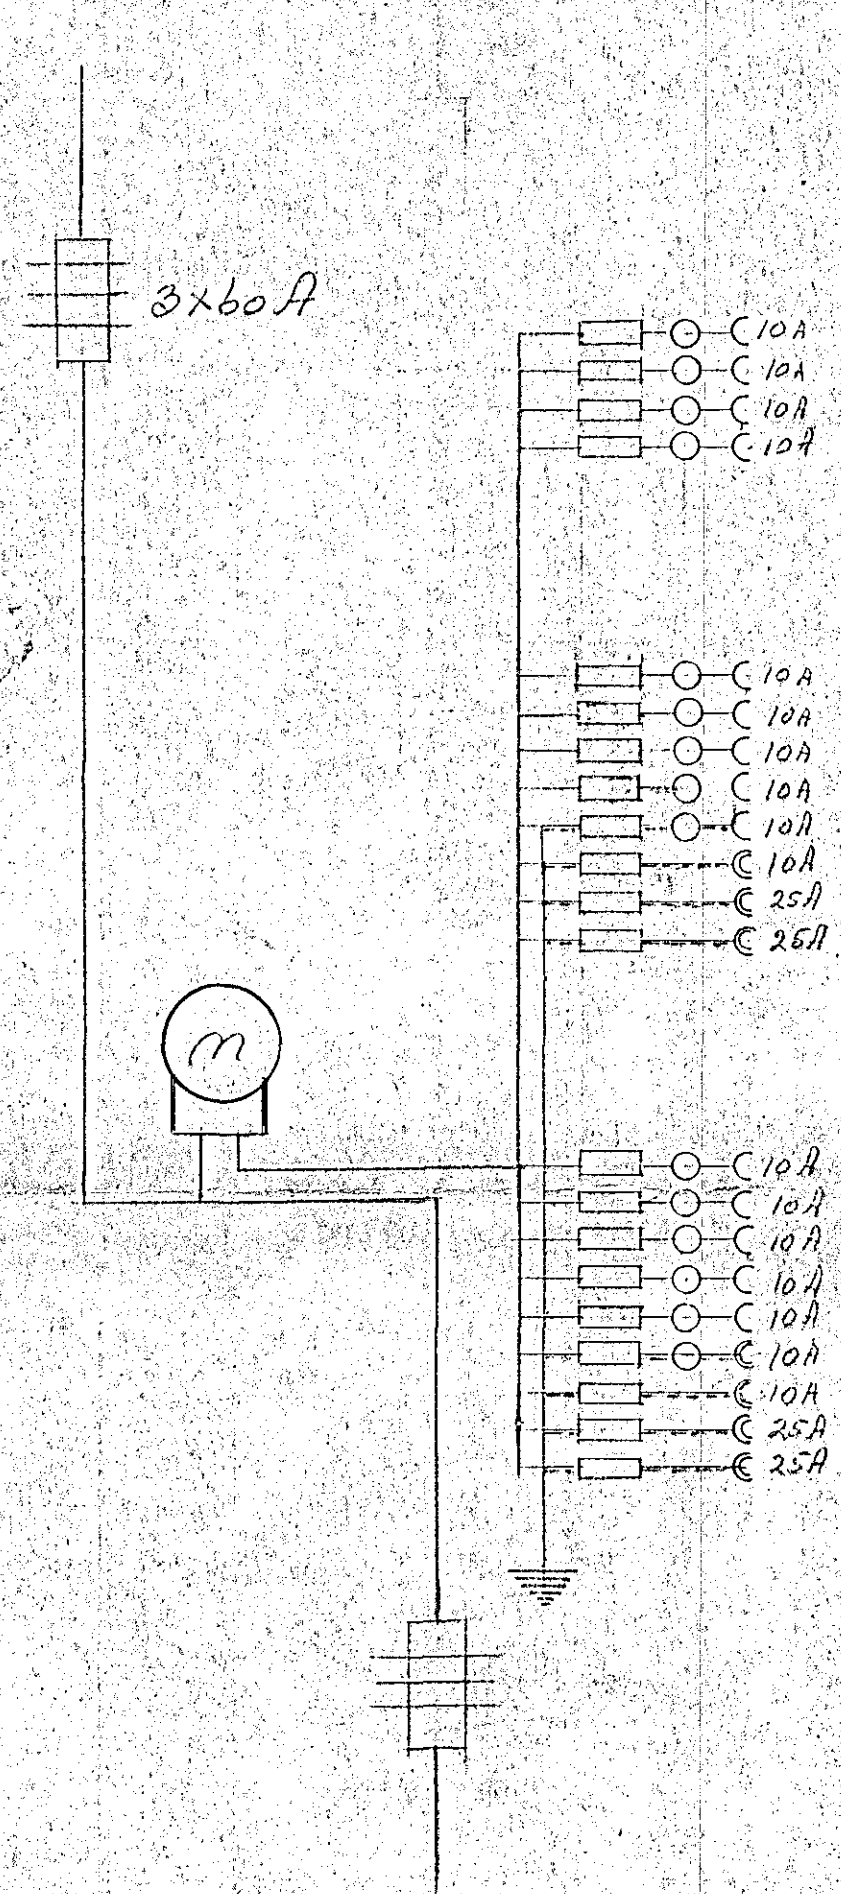

Eig.
 Matthias Mathiesen
 Hringbraut 59
 Hafnarfirði í maí 1959
 Sigrún Jónsdóttir