
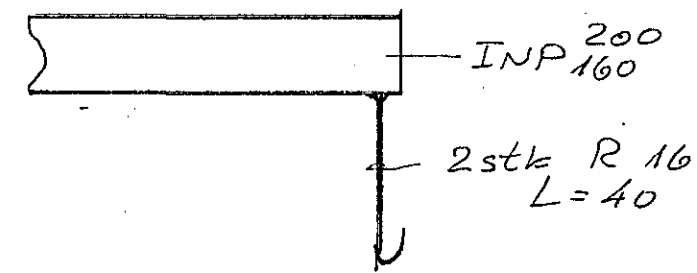
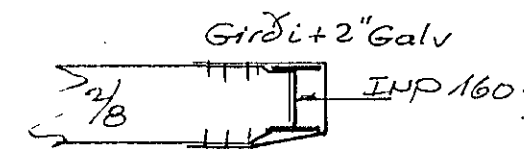


Grunnmynd.
1:50

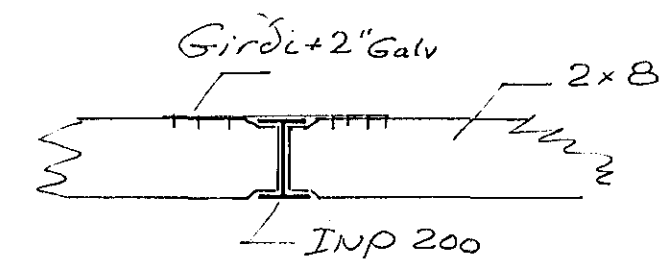

Festingar 1:20

DAGS.	BREYTING	GJORT
HANNAÐ JB	JÓN BERGSSON DIPL. ING.	VERKFR. M.V.F.I.
TEIKNAD JB	Hringbraut 60	VERK.
YFIRFARIÐ JB	Þak yfir bilgeymsku	
SAMDYKKT	M=1:50	DAGS. sept.