


Nákvæm staðsetning ath á stöðum

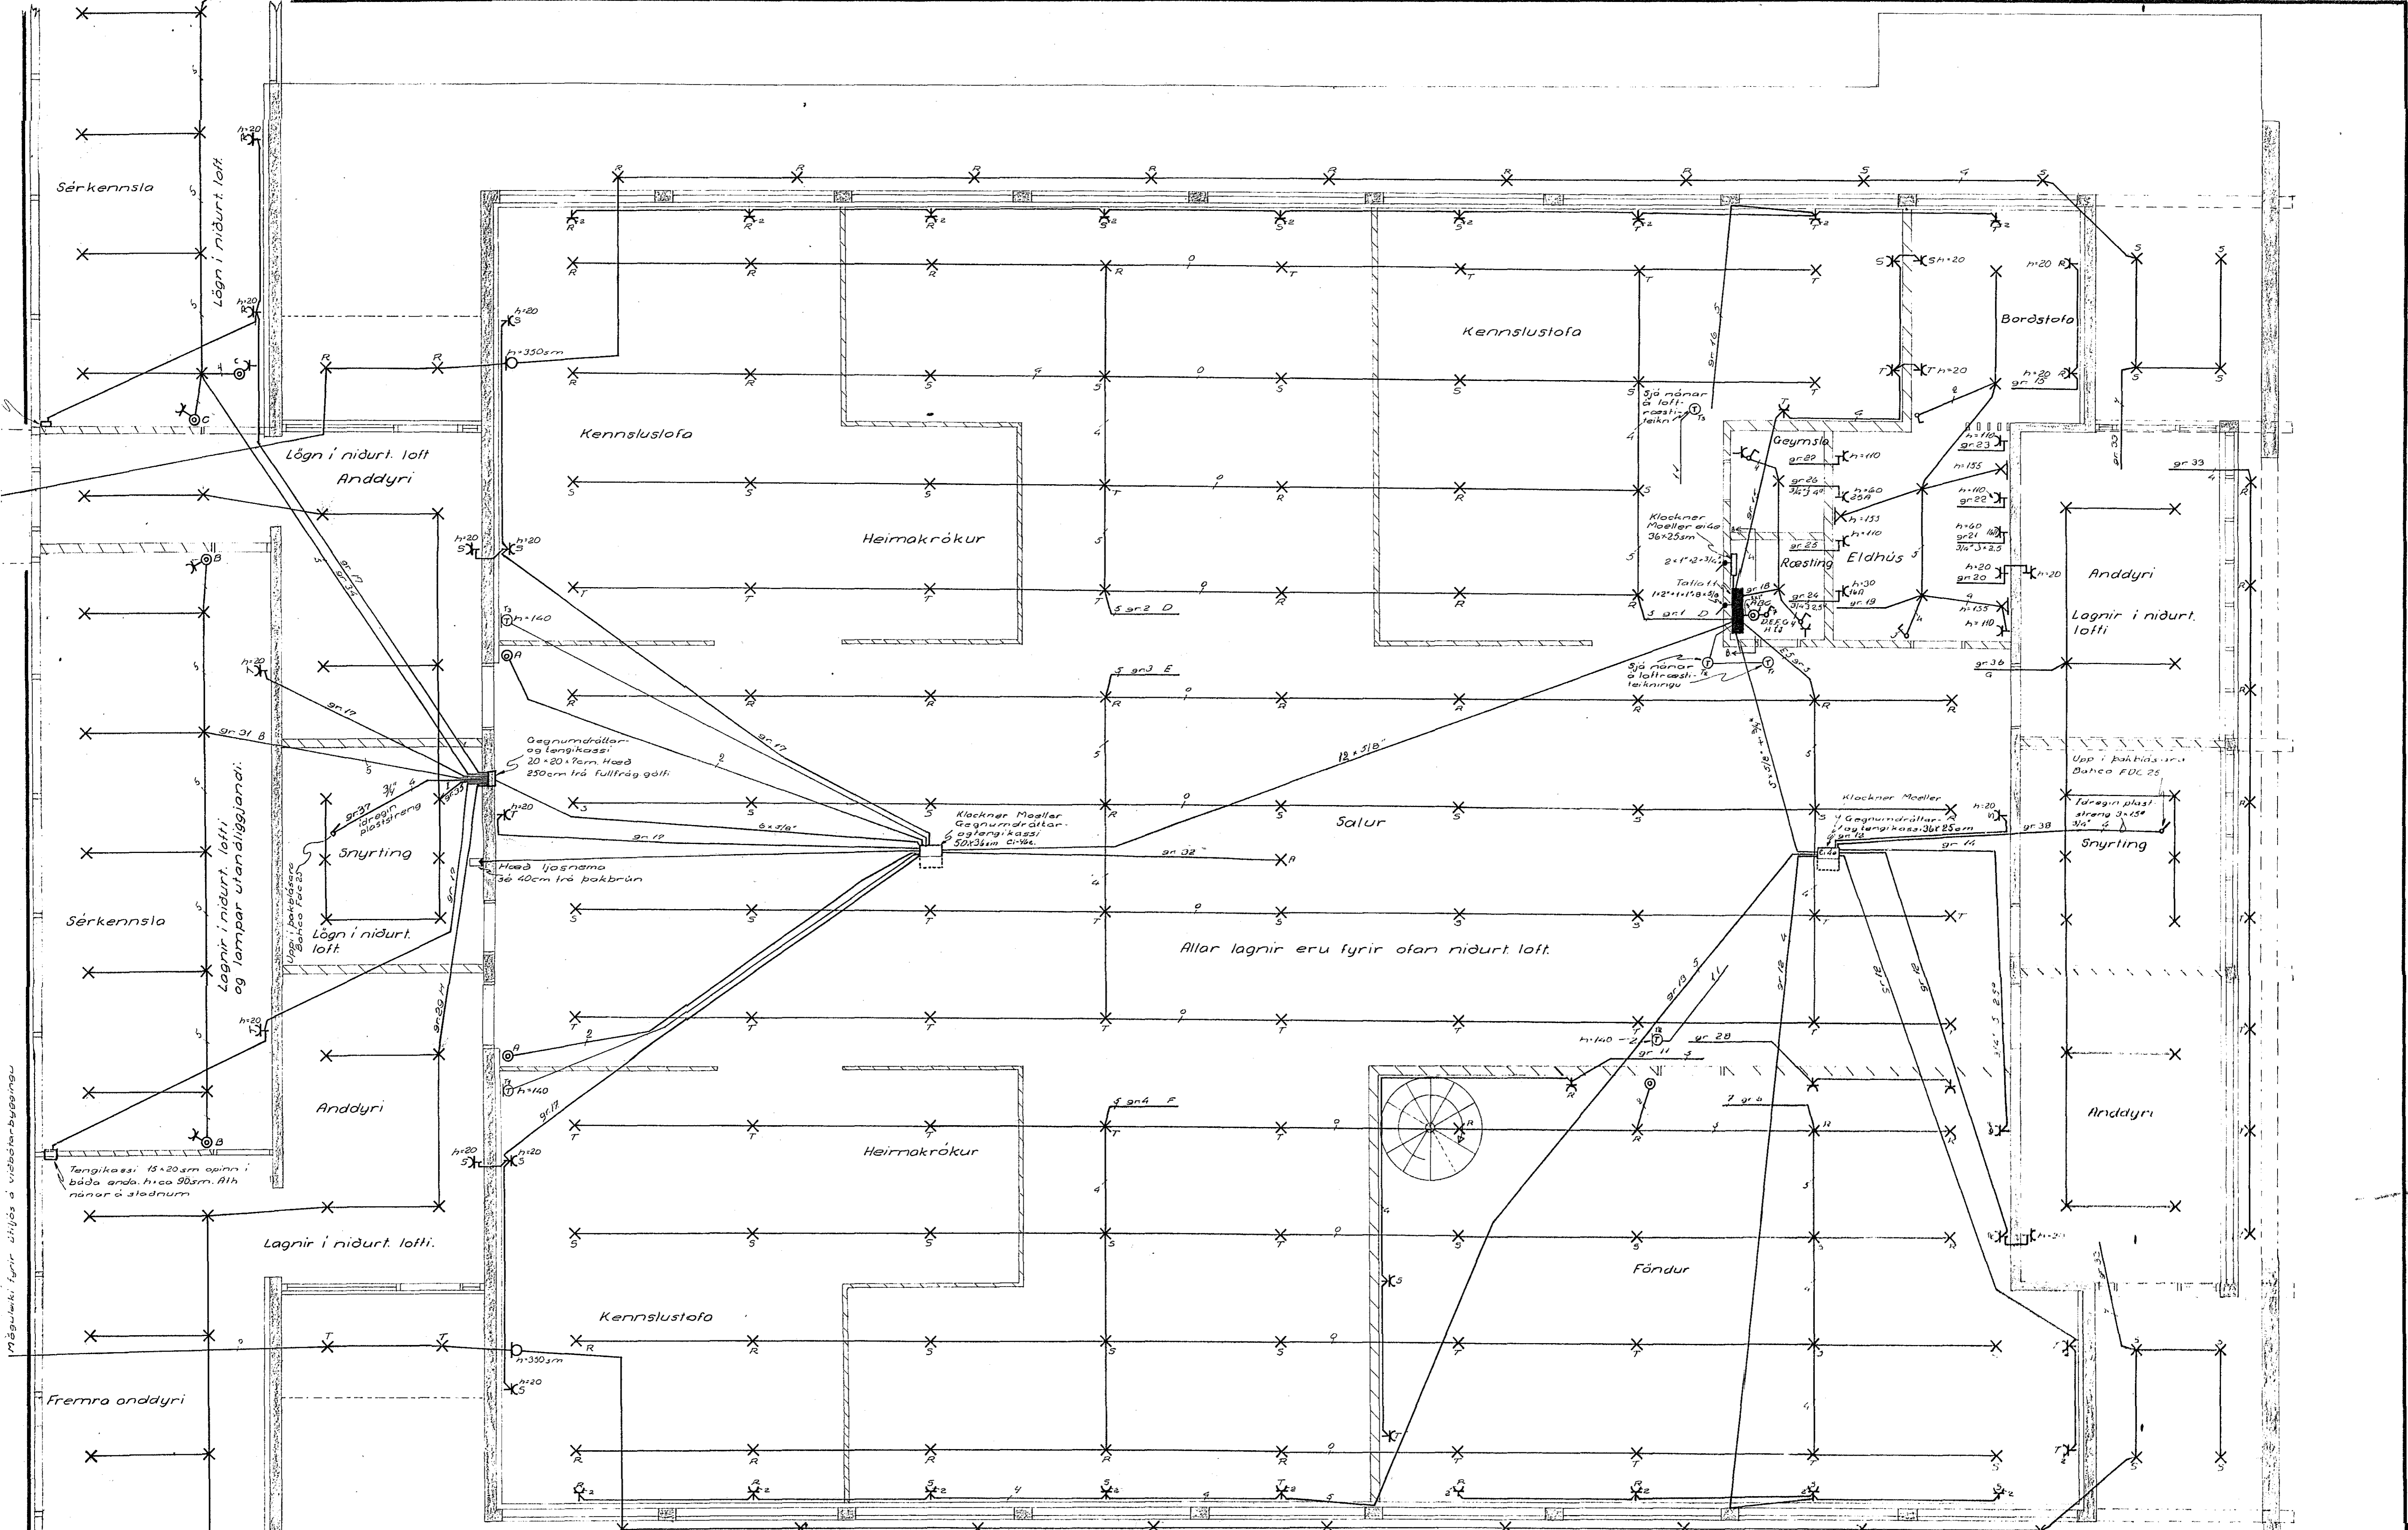

Möguleiki fyrir útljós á viðbótanbyggingu

Allar lagnir að útljósurn komi neðst í loft og lampa útandliggjandi. Nákvæm staðsetning loftdása ákvarðast í samræmi við loftplan Arkitekta.
 Pípur skulu vera 3/8" og vir 3x1,5 nema annars sé getið.

Sjá skýringar á bl. 1.

RAFTEIKNING F ALFTAMYRI 9 SÍMI 83240

Viðistadaskóli, Hatnartírdi 3. áfangi
 Rallagn i hæð

R. JBG T. JBG S.
M. 1-50
Telka. nr. R-10 bl. 3 af 6
Daga. nóv. 1974
Gulón. 20. 1974