

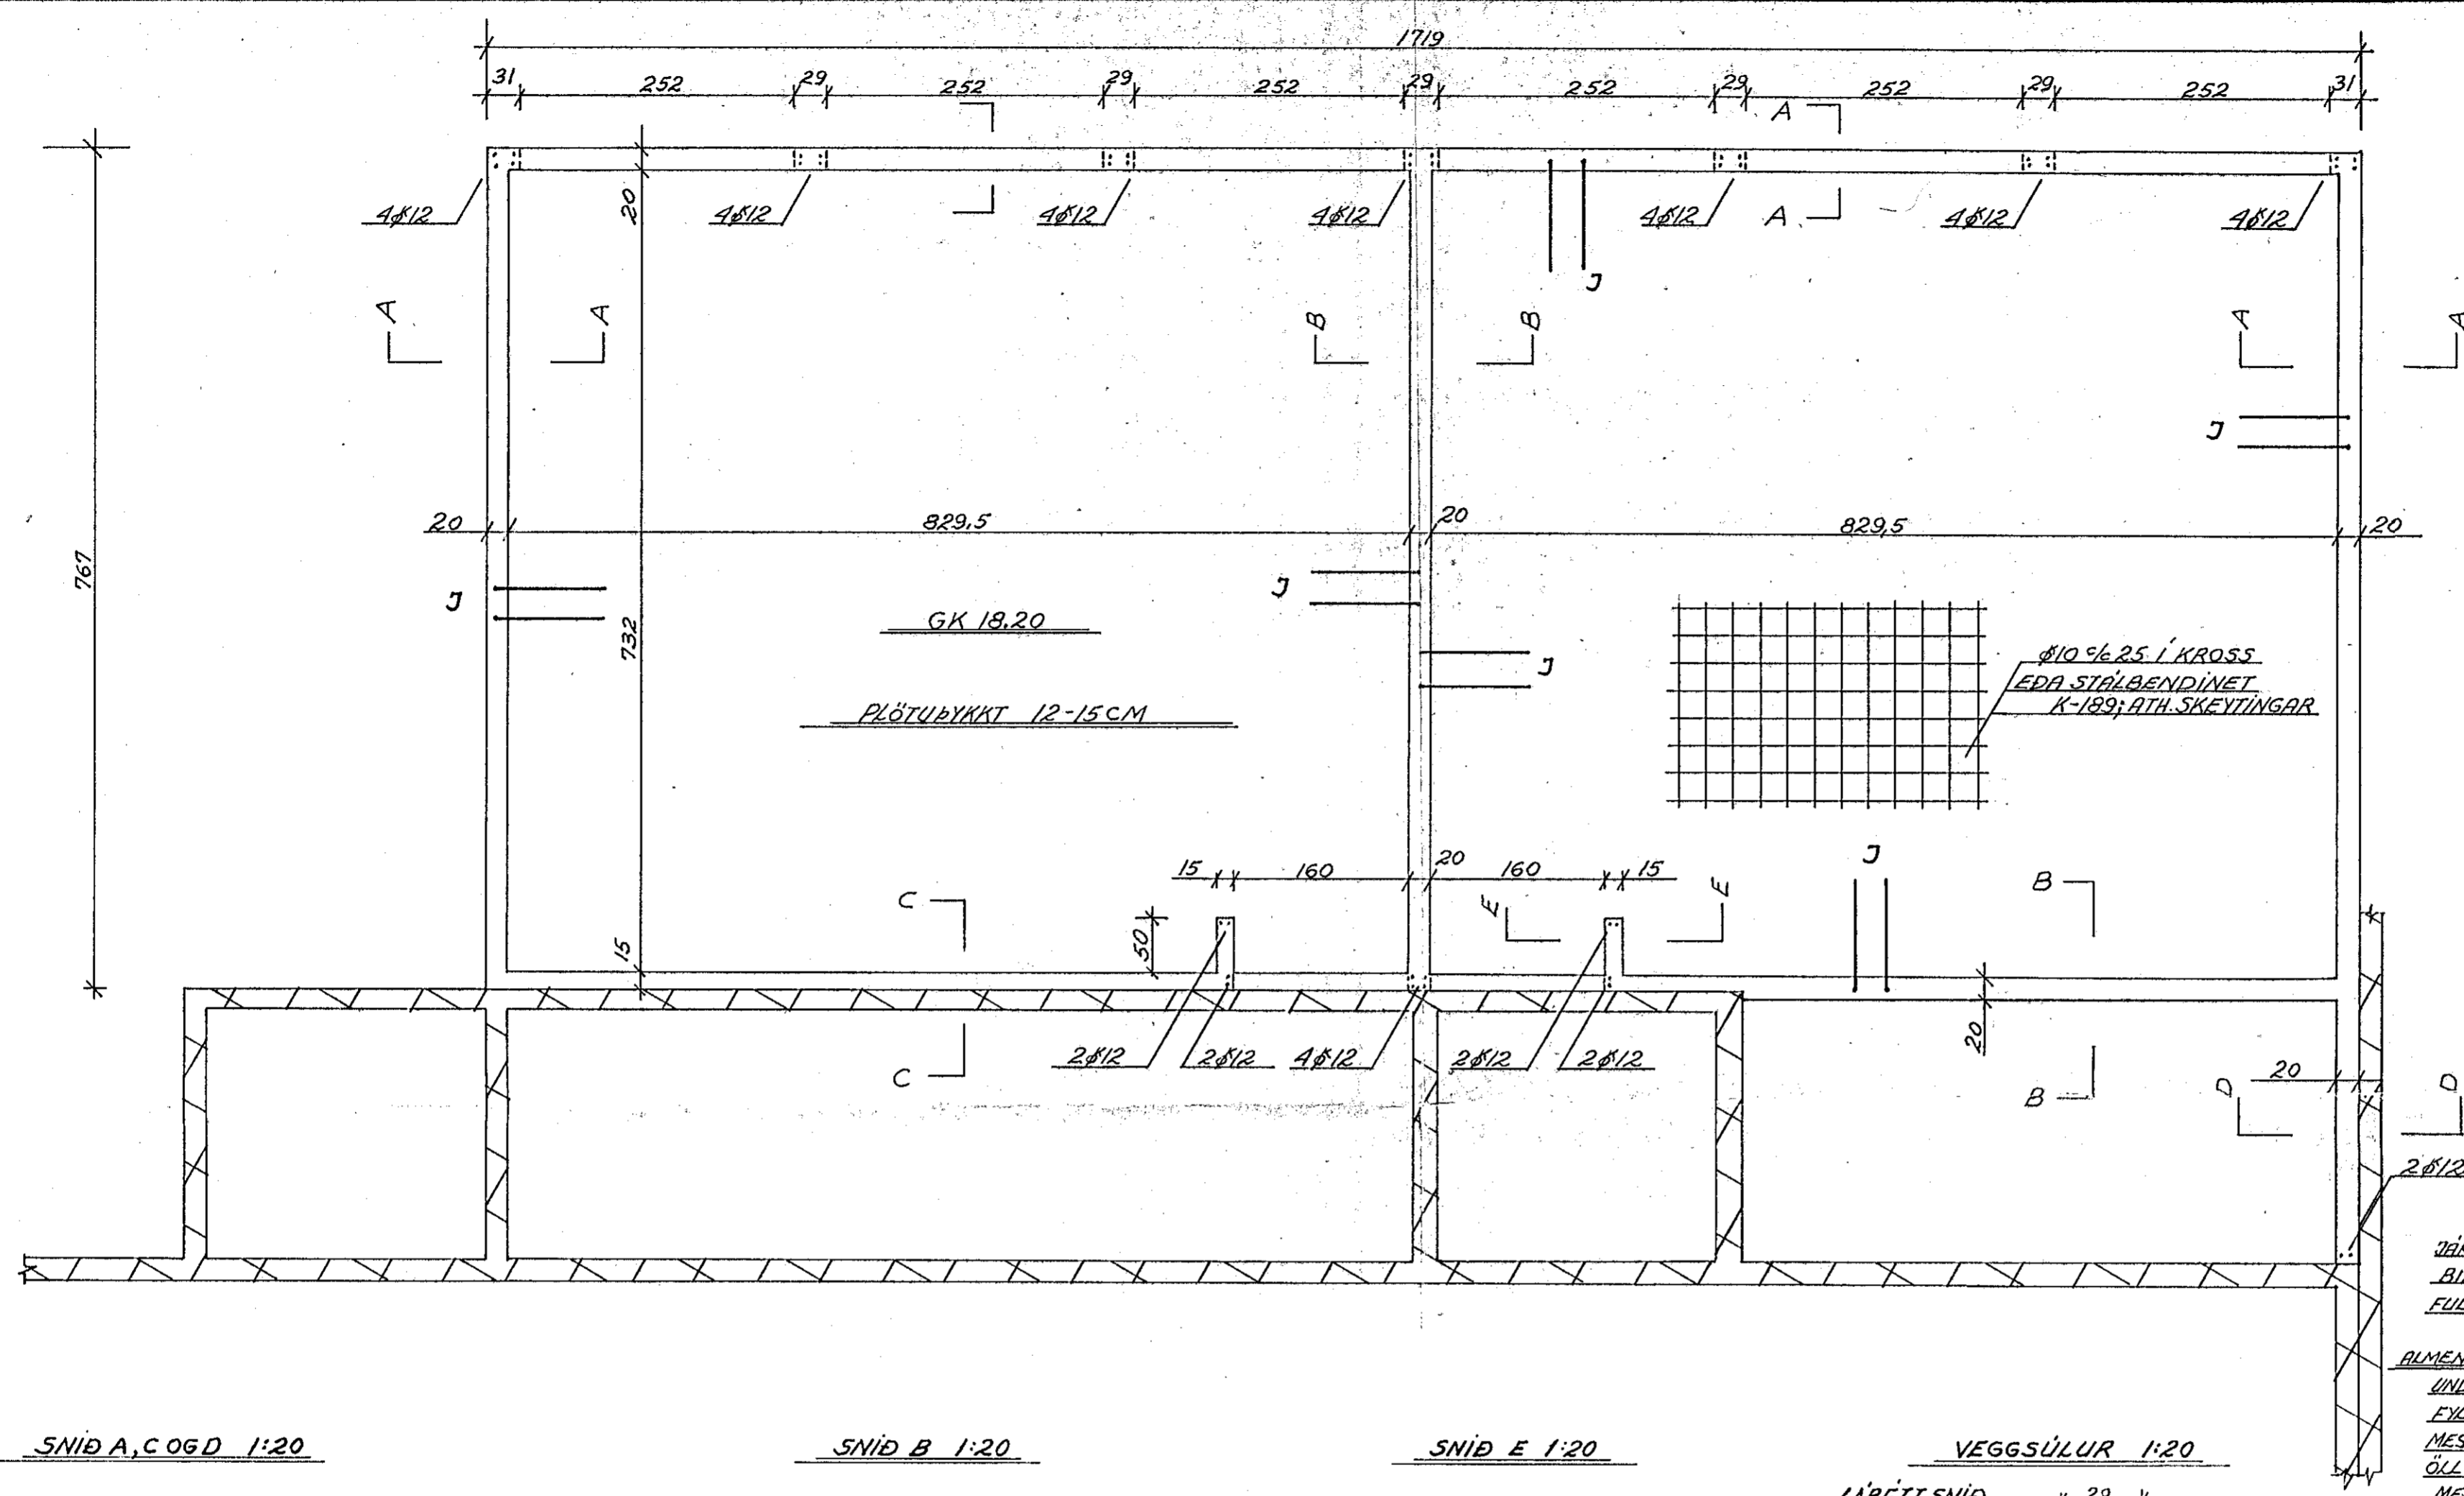


GRUNNMYND 1:50

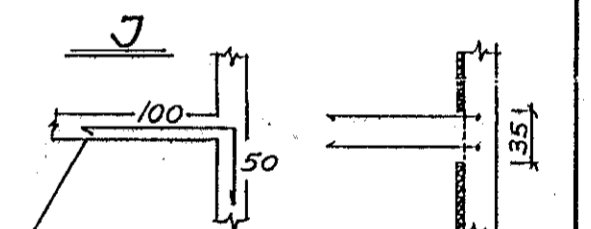

JÄRNALÖGN I UNDERSTÖDUM/HÖRN
GRUNNMYND 1:20

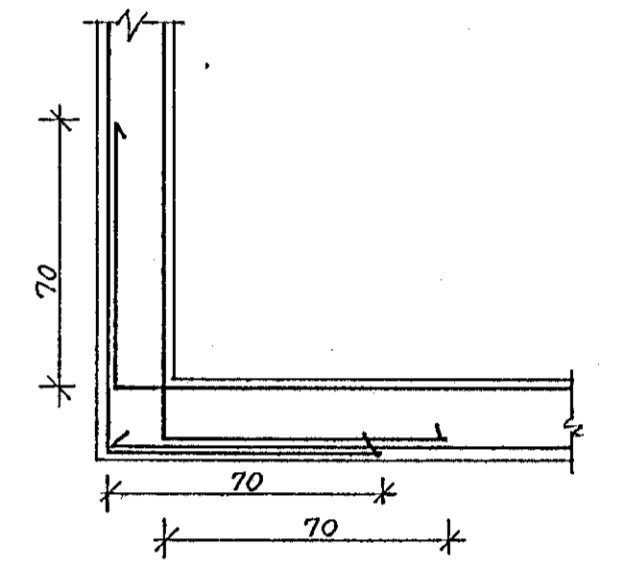

INN Í ALLAR PLÖTUR KEMUR BUKA-
JÄRNALÖGN 2 STK Ø10 ½ 30CM MED 2M MIKKLI-
BILI LIPP ÚR UNDERSTÖDUM. PLATAN GENGUR Í
FULLRI ÞYKKT ÚT Í VEGGI OG RÝFUR VEGGEINANGRUM.

ALMENNAR SKÝRINGAR:
 UNDERSTÖÐUR STANDI Á KLÖPPEDA VEL ÞJAPPADRI
 FYLINGU AF BÖGGLABERGI.
 MESTA REIKNADA ÁLAG Á GRUNN ER 20T/M² (0,2 MN/M²)
 ÖLL STEYPA SKAL VERA 5:200 SKV ÍST 10.
 MEDFRAM GLUGGUM OG OPUM KOMA 2 Ø12 OG
 NA 50CM LIPP FYRIR PLÖTU. ÖNEFND MÁL
 ERU CM, JÄRNASVERLEIKI Í MM. ÁLÖG ERU
 REIKNAD SKV. ÍST 12.
 ØMERKIR KAMBSTÁL K340 ; ——— JÄRN Í NEDRI BRÚN
 ØMERKIR SLÉTT JÄRN SÆ 37 ; - - - - - JÄRN Í EFRU BRÚN
 ½ MERKIR MIÐJUBIL JÄRNA Í CM ; ——— STEYPU SKIL
 ÁSTEYPU LAG: VEGGI 2CM, SÚLUR 3CM, BITAR 2CM,
 PLÖTUR 1,5CM.
 VEGGI, SEM FYRIRERU OG VIÐBYGG-
 INGIN KEMUR LIPP AD EÐA TENGIST.

SNID A, C OG D 1:20





SNID B 1:20

SNID E 1:20

VEGGSÚLUR 1:20

LÁRETT SNID x 29 x

LÖÐRÉTT SNID

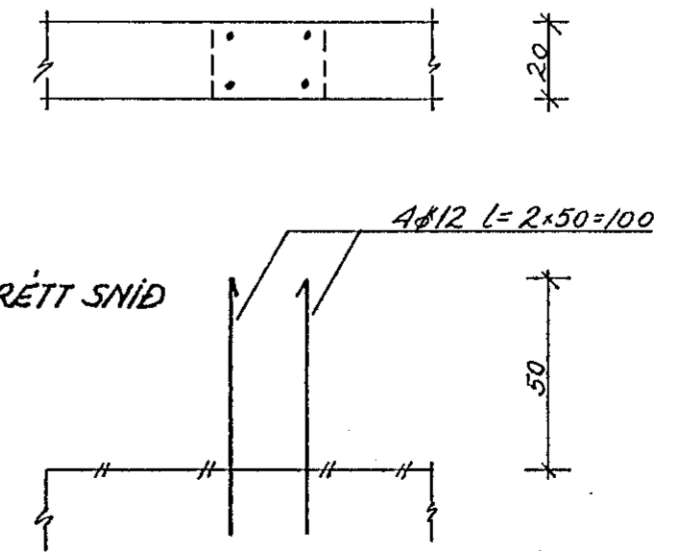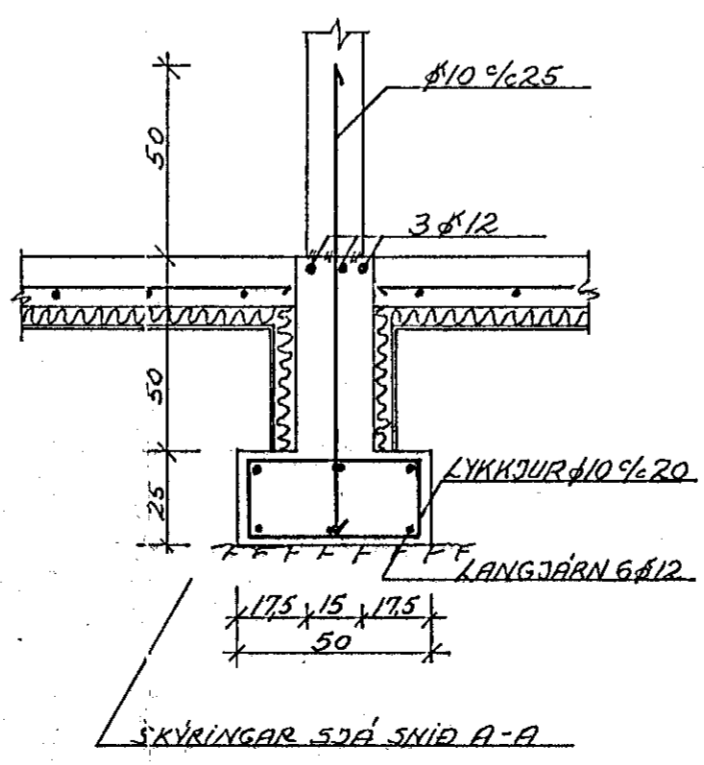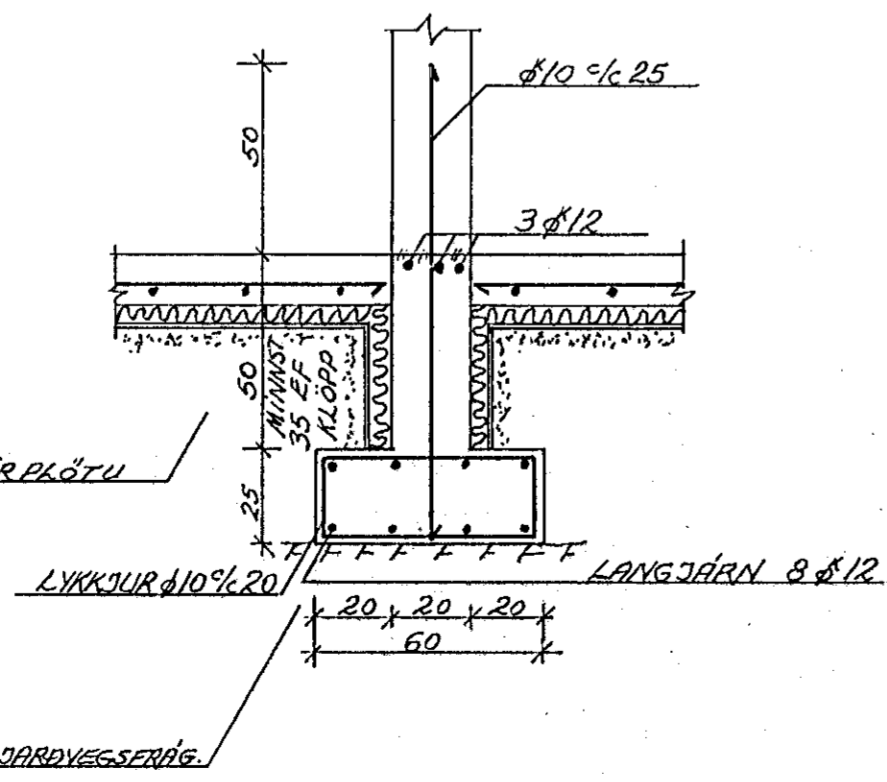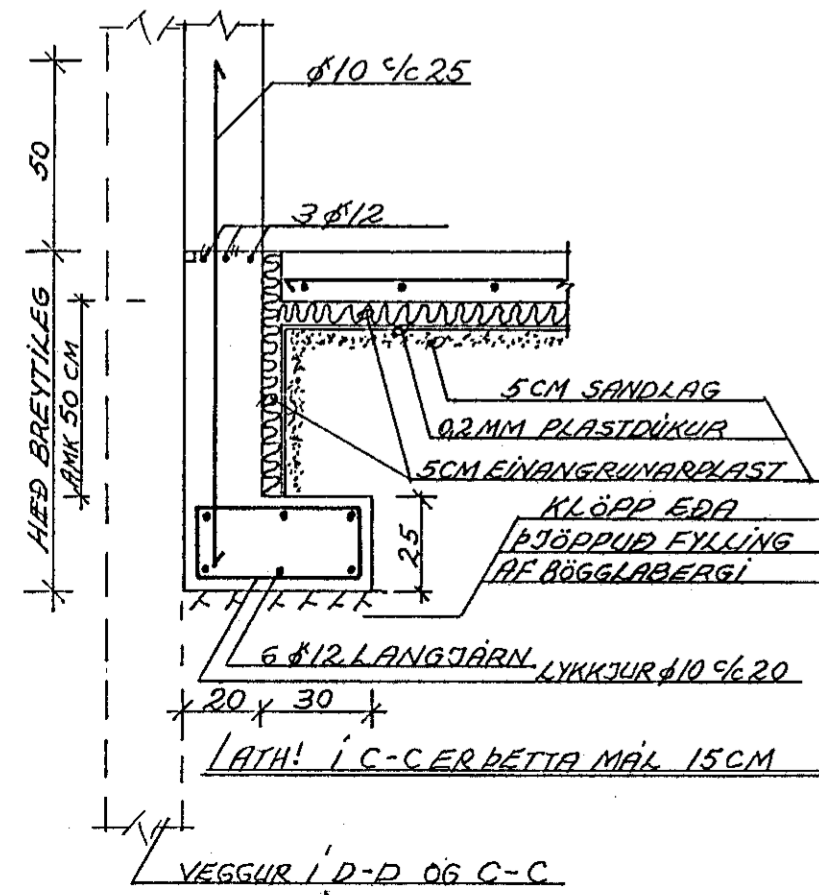

VERKFRÆÐISTOFA HALLDÓRS HANNESSONAR S. 91-54355
 SUBURGÓTU 14 - 220 HAFNARFJÖRDUR

VÍÐIÐSTADASKÓLINN Í HAFNARFIRÐI

Mkv: 1:50
 Reiknað: H.P.
 Teiknað: H.P.
 Yfirfarð:

Verk: Blað nr. 1.1 Dags: JÚNÍ '87

