

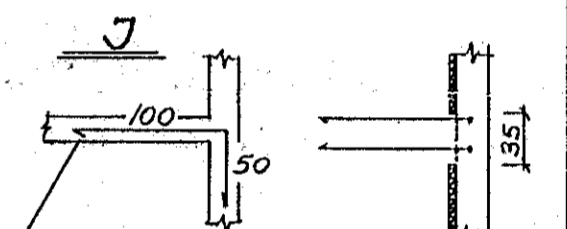


JÄRNALÖGN Í UNDIRSTÖÐUM/HORN  
GRUNNMYND 1:20

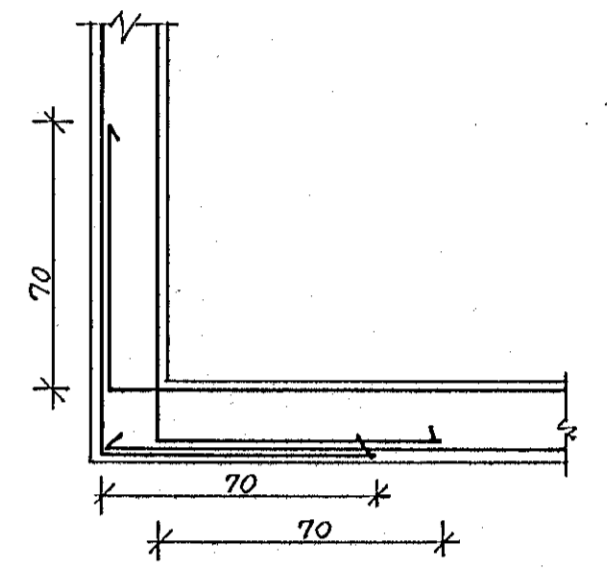


**ALMENNAR SKVEYTINGAR:**  
 UNDIRSTÖÐUR STANDI A KLÖPPEDA VEL ÞJAPPADRI FYLINGU AF BÖGGLABERGÍ.  
 MESTA REIKNADA ALAG A GRUNN ER 20<sup>th</sup> (0.2<sup>mm</sup>/1<sup>th</sup>). ÖLL STEYPA SKAL VERA S-200 SKV ÍST 10.  
 MEDFRAM GLUGGUM OG OPUM KOMA 2φ12 OG NÁ 50 CM LIPP FYRIR PLÖTU. ÖNEFND MÁL ERU CM, JÄRNASVERLEIKI Í MM. ALÖG ERU REIKNUD SKV. ÍST 12.  
 φ MERKIR KAMBSTÁL K340; ——— JÄRN Í NEDRI BRÚN  
 φ MERKIR SLÉTT JÄRN S37; - - - - - JÄRN Í ERI BRÚN  
 φ MERKIR MIÐJUBIL JÄRN Í CM; ——— STEYPU SKIL  
 ÁSTEYPU LAG: VEGGI 2 CM, SÚLUR 3 CM, BITAR 2 CM, PLÖTUR 1.5 CM.  
 VEGGI, SEM FYRIRERU OG VÍÐBYGGINGIN KEMUR LIPP AD EDA TENGIST.


SNID A, C OG D 1:20

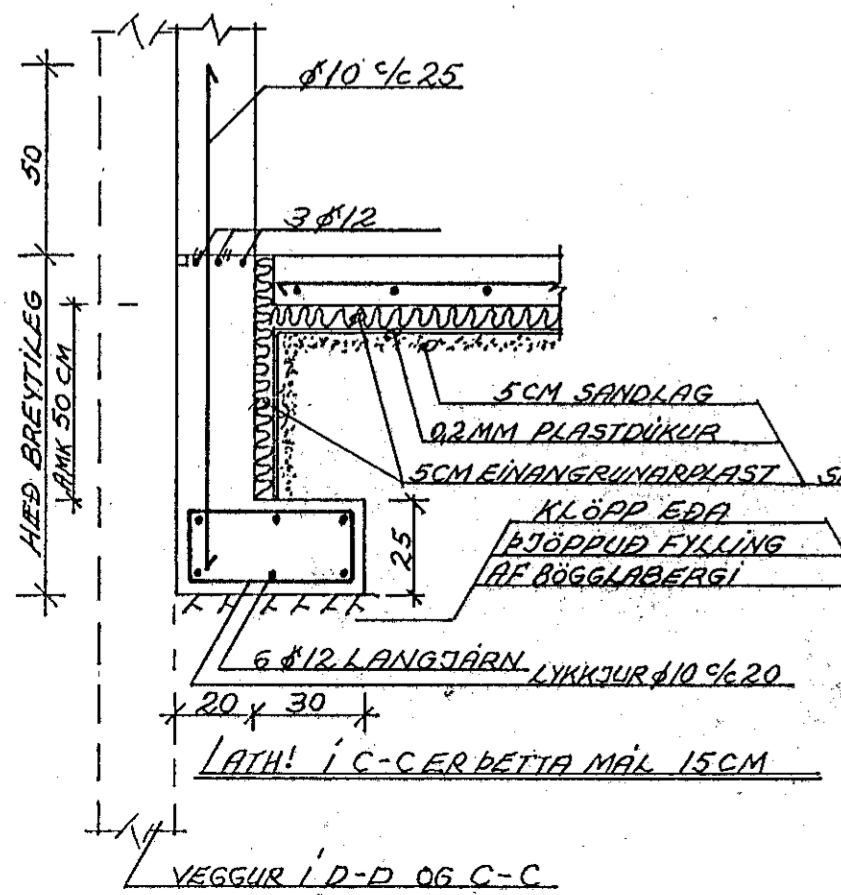

SNID B 1:20

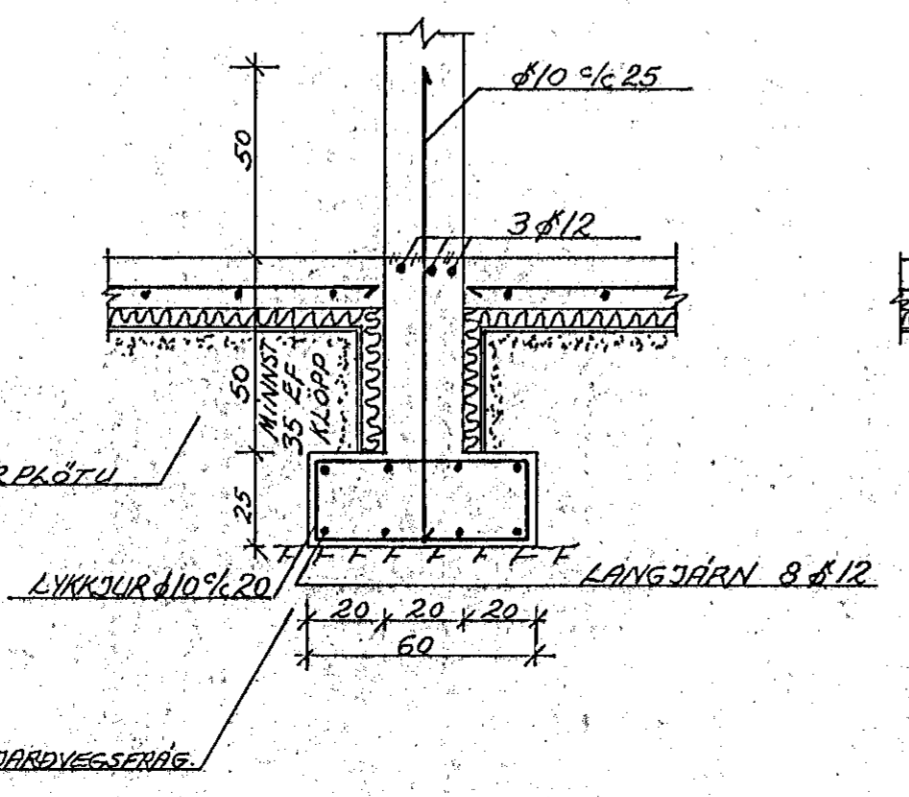


SNID E 1:20


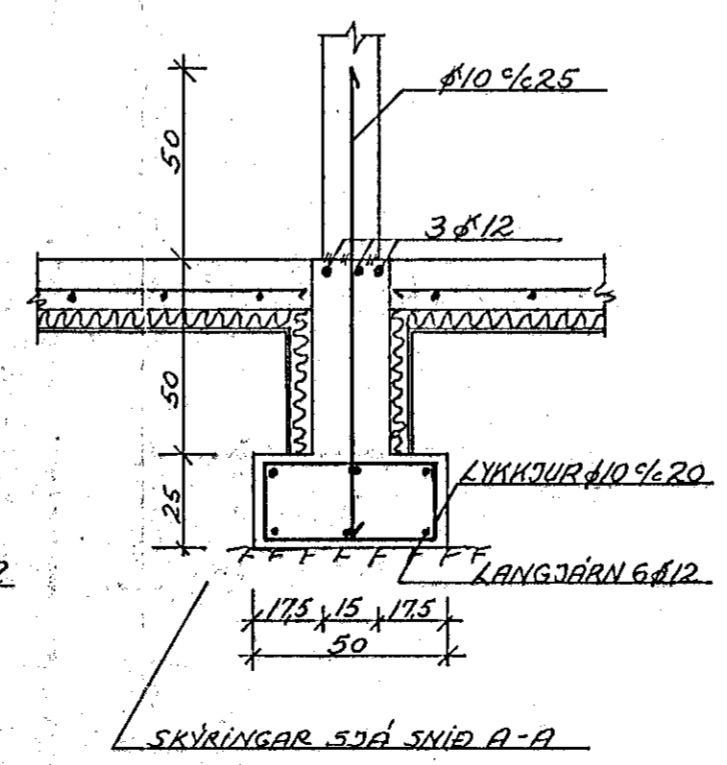


VEGGSÚLUR 1:20

LÆRÉTT SNID x 29 x

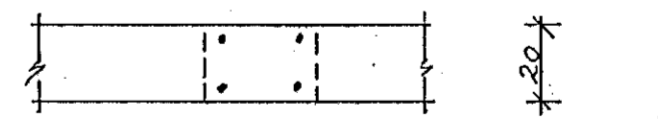

LÖÐRÉTT SNID

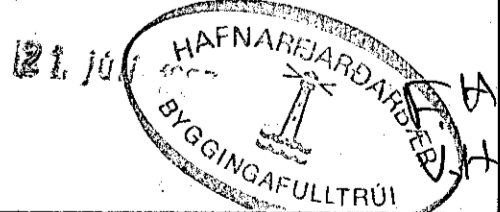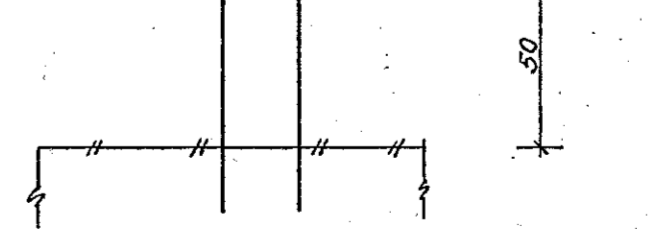

**VERKFRÆDISTOFA** HALDÓRS HANNESSONAR S. 91-54355  
 SUÐURGÖTU 14 - 220 HAFNARFJÖRÐUR

VÍÐIÐSTAÐASKÓLINN Í HAFNARFIRÐI

5. ÁFANGI - STÆKKUN. UNDIRSTÖÐUR, GRUNNMYND, SNID OG SÉRMYNDIR.

Mkv: 1:50  
 Reiknað: H.P.P.  
 Teiknað: H.P.P.  
 Yfirfarið:

Verk: Blað nr: 1.1 Dags: JÚNÍ '87