


GRUNNMYND 1:50

JÄRN I NEDRIBRÚN PLÖTU MED
ÞESSA STEFNU ERU NEDST

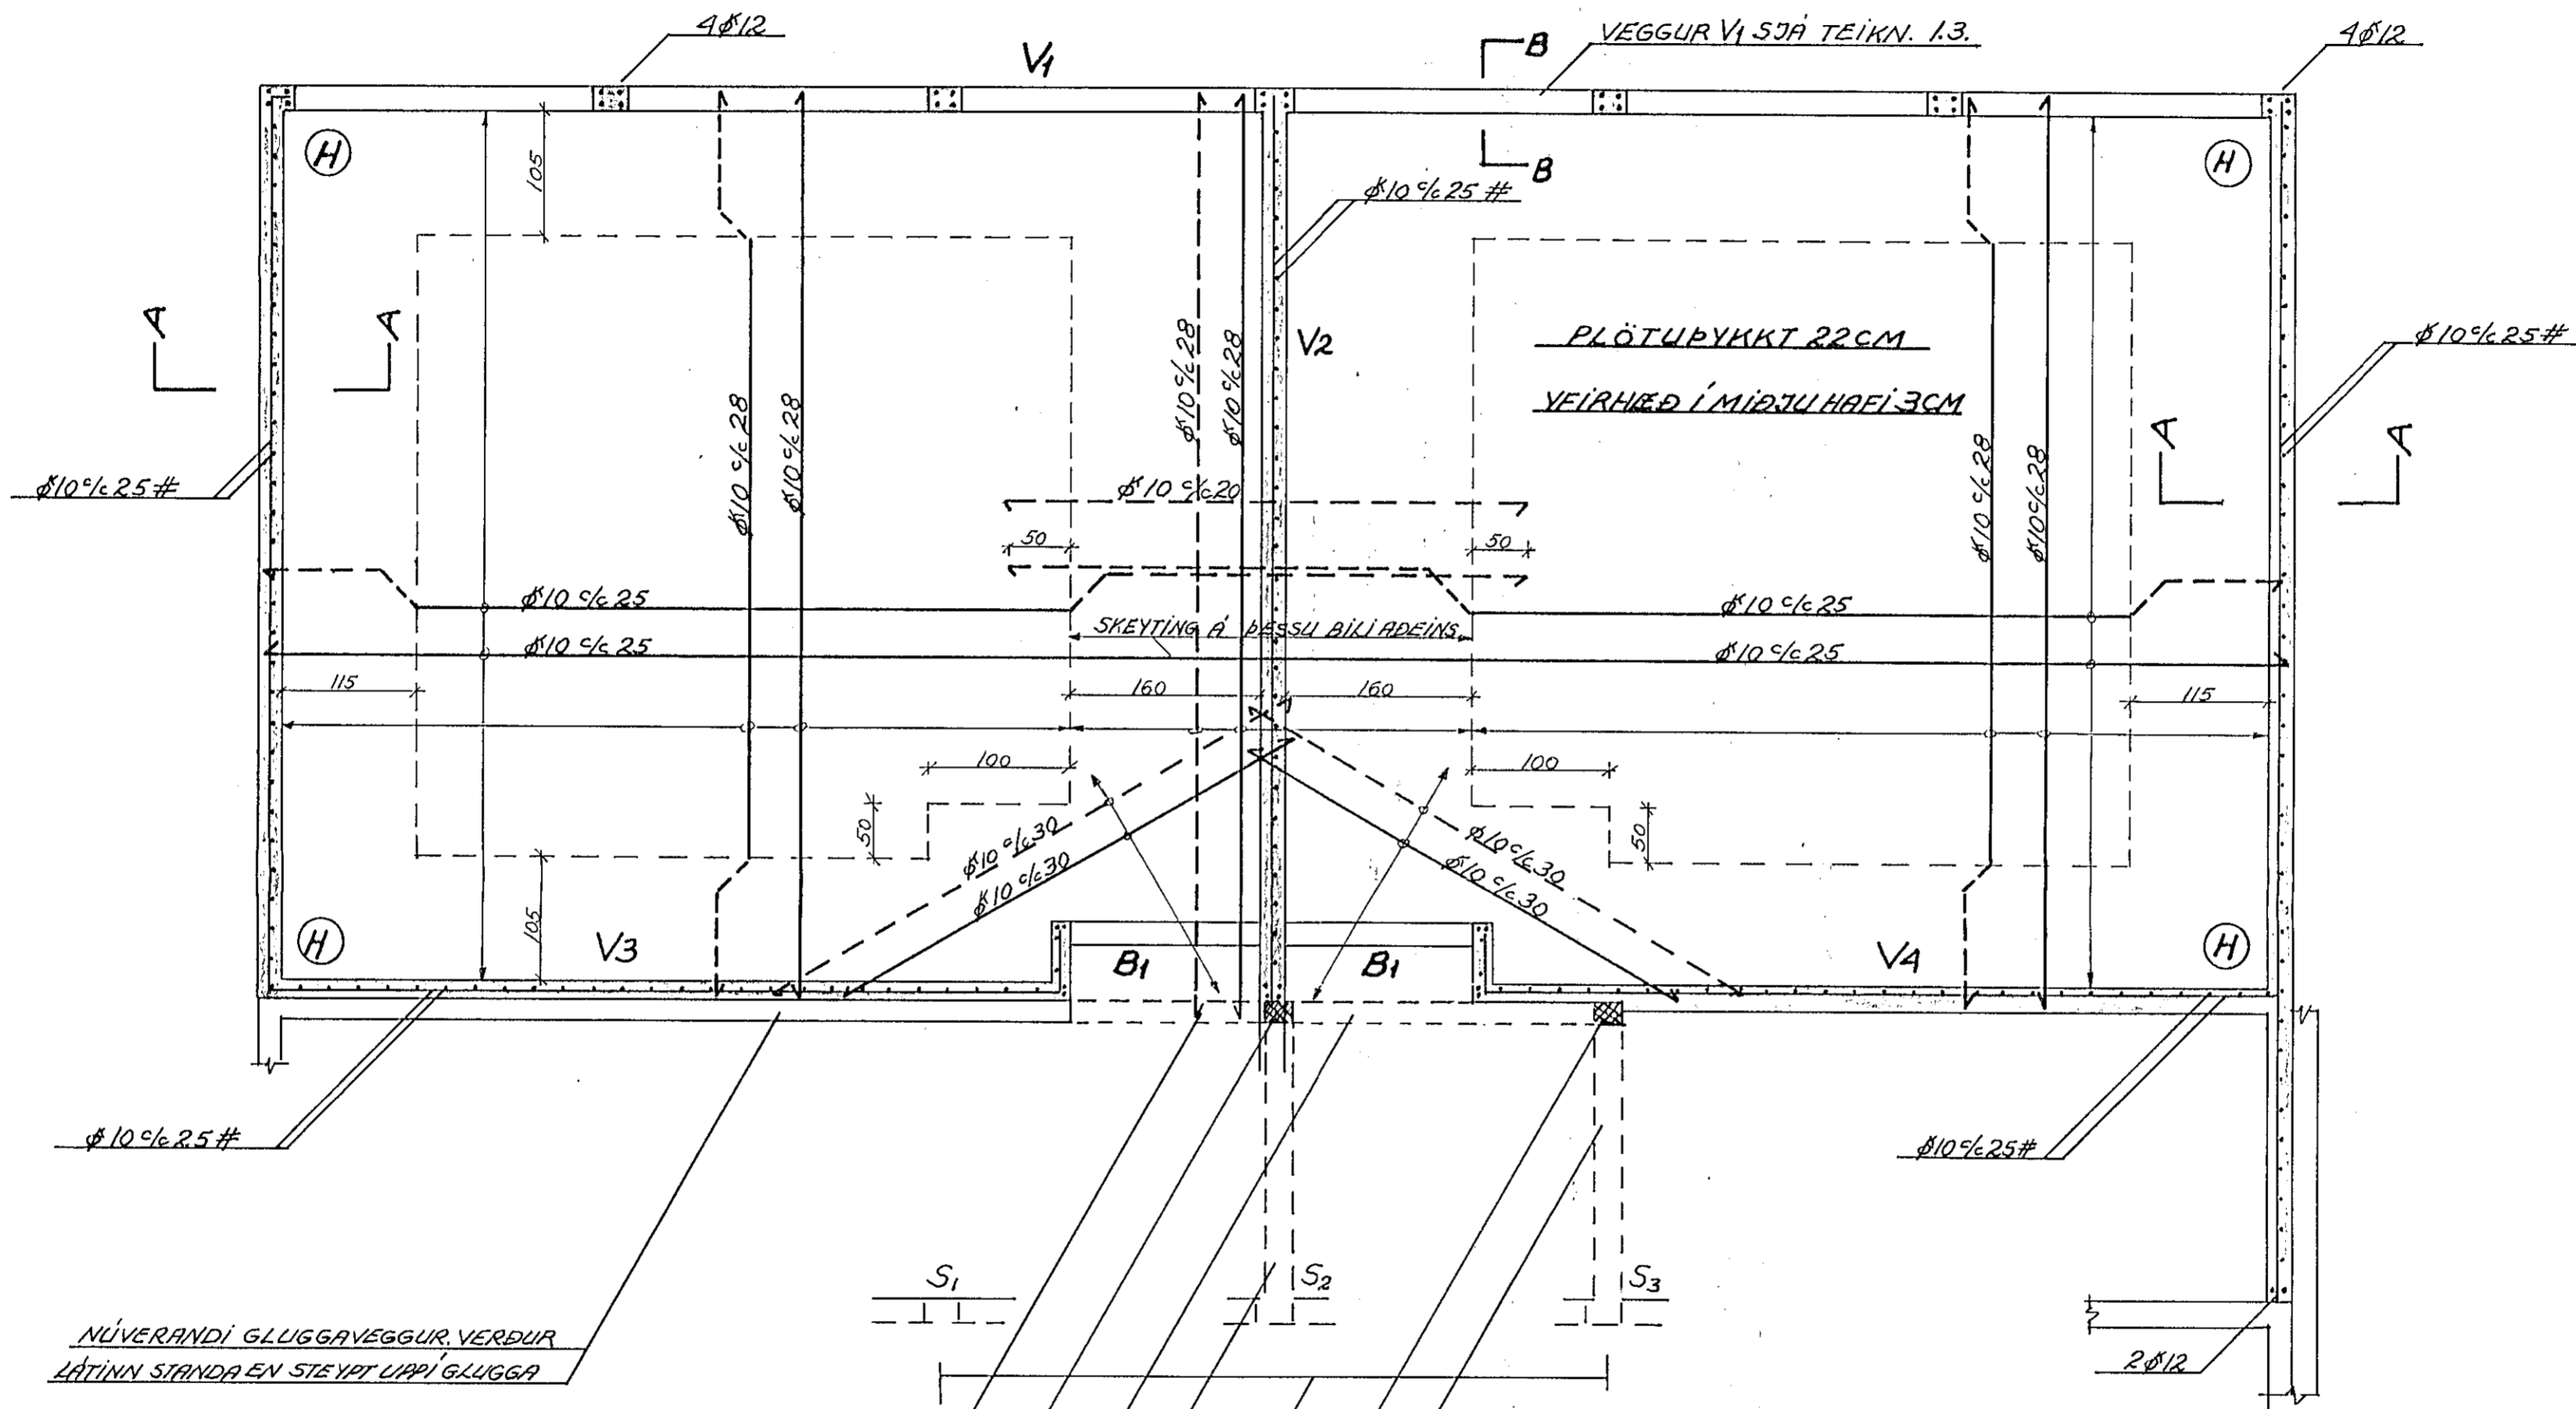

NÚVERANDI GLUGGAVEGGUR, VERÐUR
LÁTINN STANDA EN STEYPT UPPÍ GLUGGA

VEGGIR SEM VERÐ FJARLEGGÐIR


NÚVERANDI BITAR YFIR GLUGGA/DYRUM, VERÐA KYRRIR
BRJÓTA SKAL SÆTI FYRIR PLÖTUNA 1' 8"

ÞESSIR VEGGSTUBBAR * VERÐA KYRRIR SEM SÚLUR UNDIR BITUM

S1 OG S3 STANDA EN S2 FER SJA TEIKN. 1.6.

SNÍÐ A-A, SNÍÐ B-B, VEGGUR V1 OG BITI B1 SJA TEIKN. 1.3.

H RIFUVÖRN 1:50

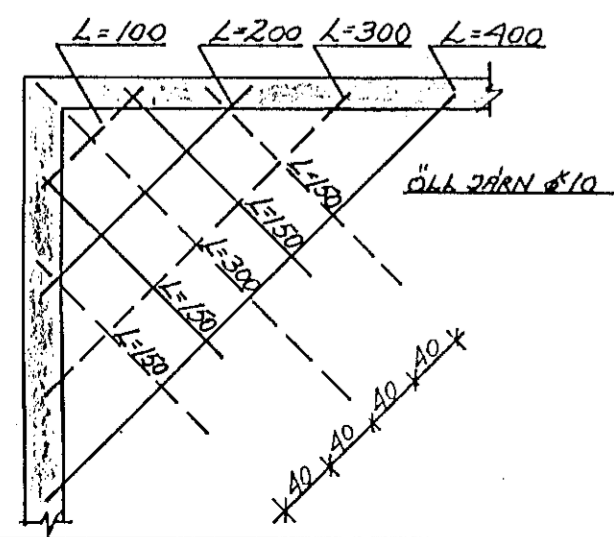

STEYPA S-250

| | | | |
|----------------------------------|---------------|----------------------------------|--|
| VERKFRÆDISTOFA | | HALLDÓRS HANNESSONAR S. 91-54355 | |
| VIÐIÐASTADASKÓLINN Í HAFNARFIRÐI | | SUBURGÖTU 14 - 220 HAFNARFJÖRÐUR | |
| 5. AFANGI STÆKKUN | | Mkv: 1:50 | |
| PLATA YFIR 1.HÆÐ | | Reiknað: <i>HL</i> | |
| JÄRNALÖGN OG VEGG JABROT | | Teiknað: <i>HL</i> | |
| Yfirfarið: | | Yfirfarið: | |
| Verk: | Blað nr: 1.2. | Dags: JUNÍ '87 | |