



SNID B-B 1:50

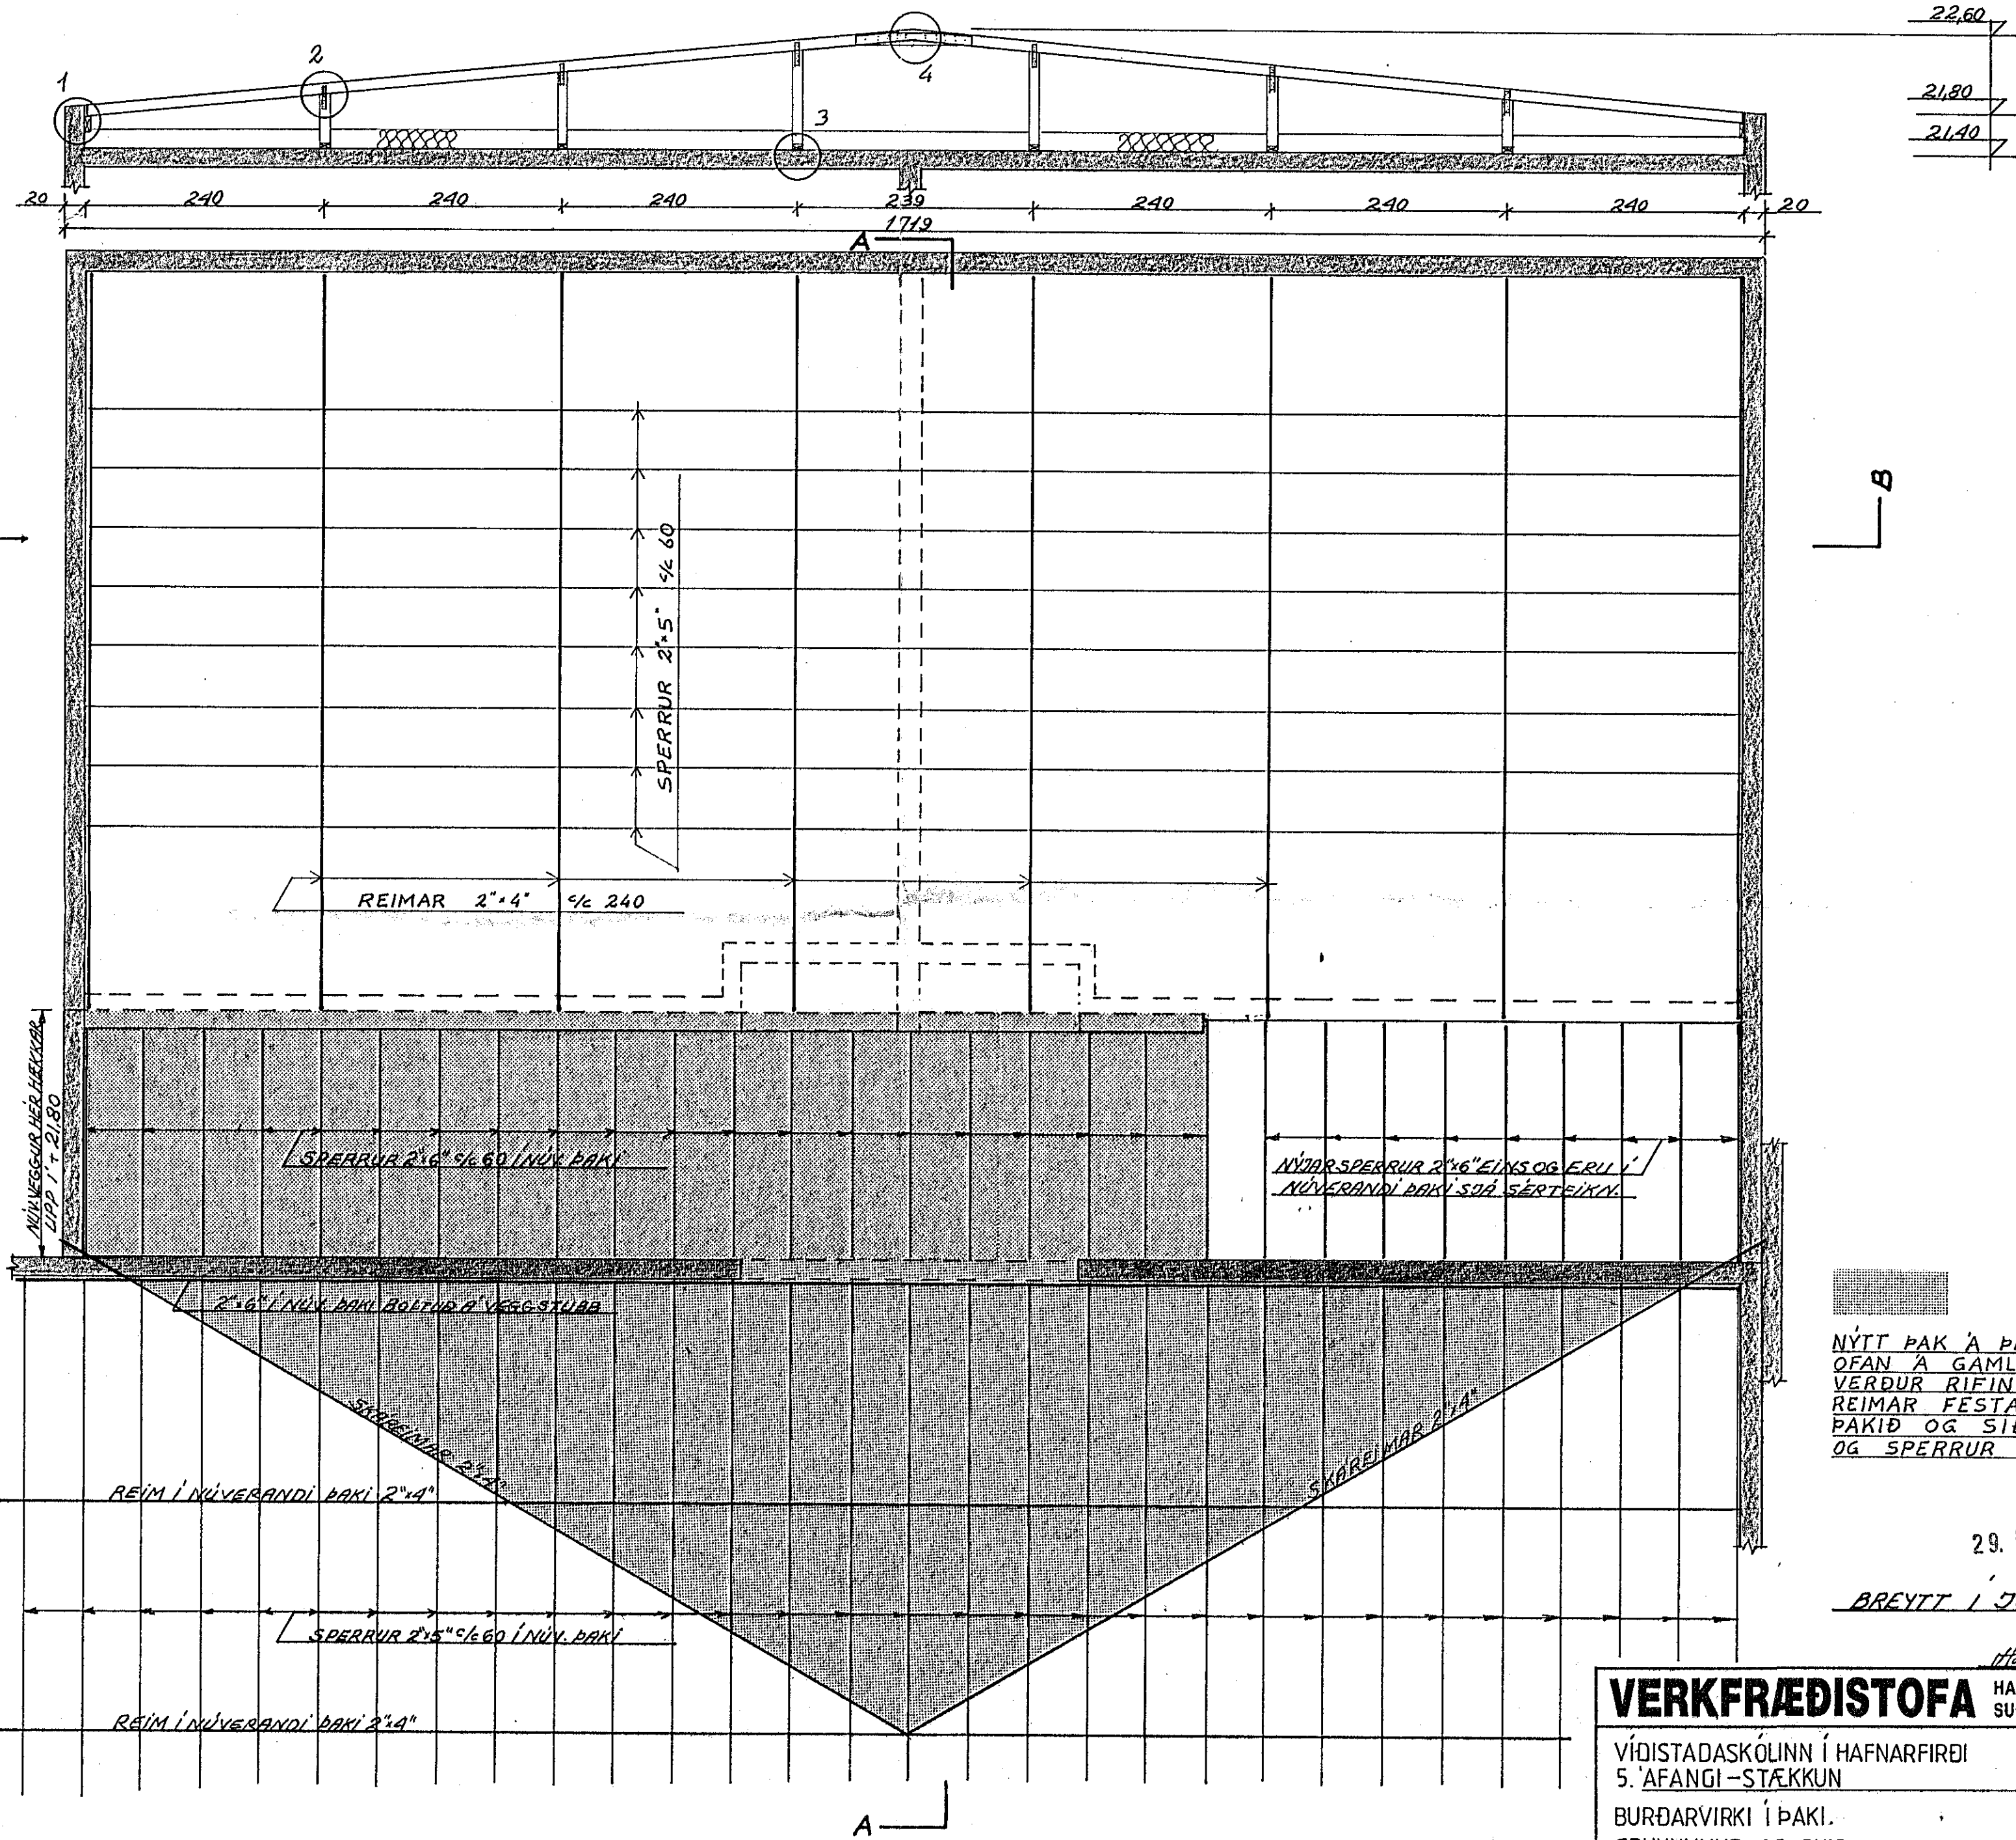

NÝTT PAK Á ÞESSU SVEDI STÓLAD OFAN Á GAMLA PAKID, SEM EKKI VERÐUR RIFIN KLÆDNING AF NYJAR REIMAR FESTAST OFAN Á GAMLA PAKID OG SÍÐAN KOMA STOLAR OG SPERRUR ÞAR OFAN Á.

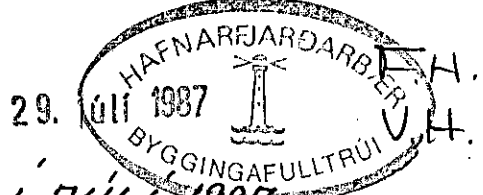

BREYTT Í JÚLÍ 1987

Hafnarfjörðurbær

VERKFRÆDISTOFA HALLDÓRS HANNESSONAR S. 91-54355
SÚBURGÖTU 14 - 220 HAFNARFJÖRÐUR

VÍÐISTADASKÓLINN Í HAFNARFIRÐI
5. AFANGI - STÆKKUN
BURÐARVIRKI Í ÞAKI.
GRUNNMYND OG SNID.
Mkv: 150
Reiknað: *HP*
Teiknað: *HP*, *VB*
Yfirfarið: *HP*