



SNID 1 Í ÚTVEGGI 1:20

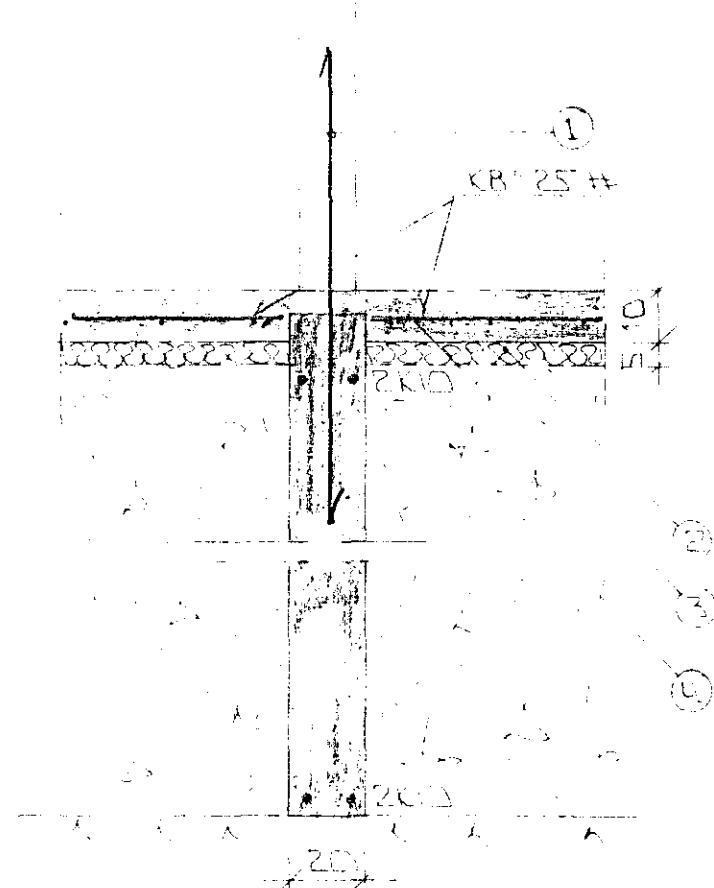

SNID 3 Í MILLIV. 1:20

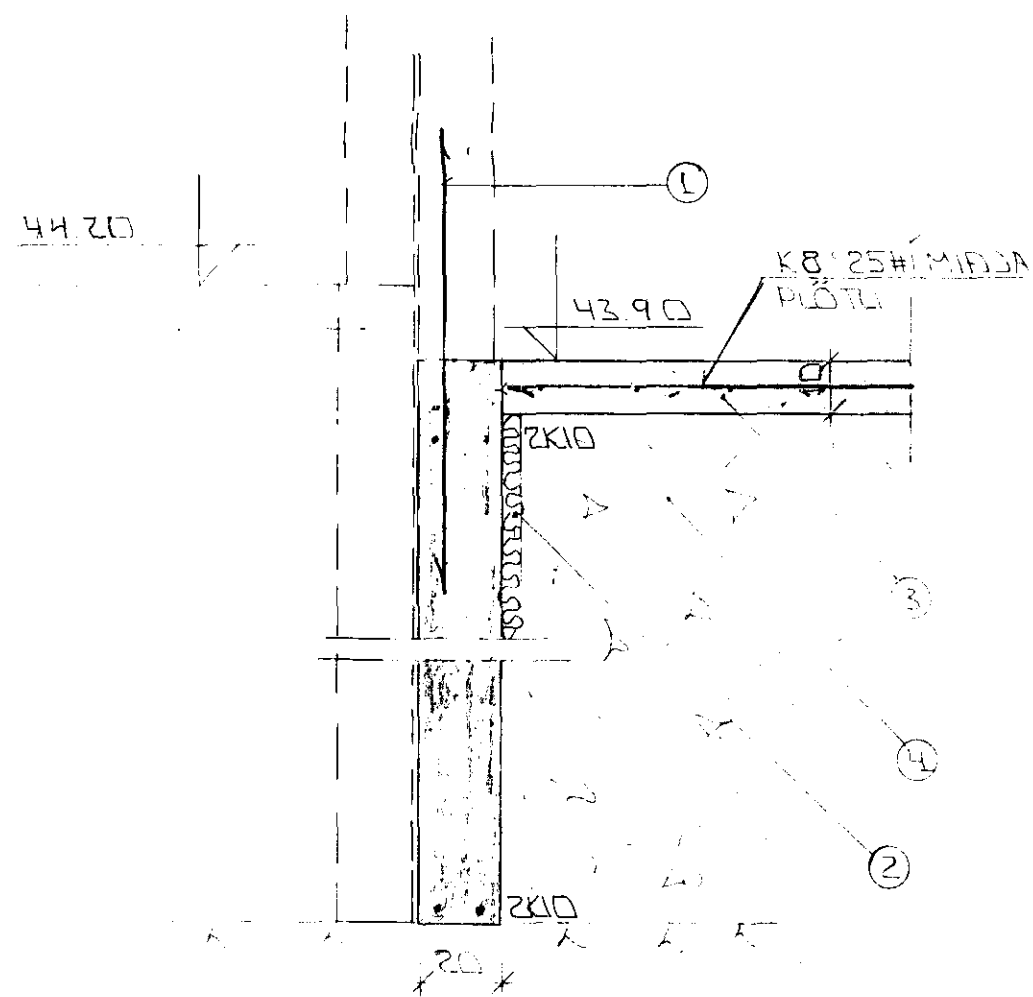

SNID 2 1:20


SKÝRINGAR

ALMENNAR SKÝRINGAR SDA BR 117 L 01

- ① — TENGISÁRN KÍÓ 930 LÍFRÓ OG STANÓI AMK 50 CM YFIR PLOTLU
- ② — 50 MM PVC EINANGRINN HARÐPRESSED P.E. 25 - 30 KG/M³ EINANGRINN. NÁ AMK 50 CM MIÐUR FYRIR PLOTLU Á ÚTVEGGUM ENGIN EINANGRIN LINDIR GEYMSLIM OG STIGAH.
- ③ — 10 CM JARNBENI PLATA K8 25 #
- ④ — GRÚSAR-EDA HRAUNFYLING, FRÓSTERI OG ÞJAPPIST Í LÖGUM MED TITRADDÖPPLU LAGÞIKKT RÓÐIST AF STÆRD ÞÓÐFLENNAR

2K10 EFST OG NEDST Í SÖKKULNEGGJUM JARNIN SELU SAMFELLD OG HEPU LÍM HÖRNU VÍÐ SAMSKYTTI SKULLI ÞAL SKYTTI AMK SEM SVARAR SKYTTILENGD AÞYNGLI ER VAKIN Á AKVAEDUM RAFVETNI LÍM SAMTENGINGU NEFPI, SÖKKULDARNA. SDA TEIKNINGU RAFLAENAHÖMULUFA

FARI HEB SÖKKLA YFIR 120 CM KOMI EINFÖLD GRIND Í MIÐDAN VEGGI KÍÓ 25 #AUK TEIKNADRA JARNA NEMA ALIÐAF SF SVNT

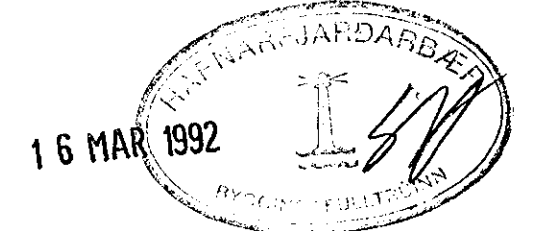

01	6.3.92	KOTUM BR.	GH
BR NR	DAGS	EDLI BREVTINGAR	SIGN
HÖRCSHOLT 3 HAFNARFIRÐI SNID 1 UNDIRSTÖÐLÍK			DAGS AGLIST '91 HANJAR 4.71
MÆLIKV. 1:20			TEIKNAR VERK NR 9146
SIGURÐUR ÞORLEIFSSON TEIKNFRÉDINGUR F.T.T.F.I.			BLAÐNR 1-03
STRANDGÖTU 11 HAFNARFIRÐI SIMI 54751/54255			