JÁRNALÖGN

ALMENN ÁKVÆÐI OG STAÐSETNING SJÁ ÍST 10 1 G 1.

GERÐ OG MERKING JÁRNA:

STÁL MERKT K ER KAMBSTÁL KS 40 MEÐ SKRIÐMÖRK
ØF = 4000 KP/CM²

STÁL MERKT R ER SLÉTT STÁL MEÐ SKRIÐMÖRK
ØF = 2400 KP/CM²

KAMBJÁRN Í NEÐRI BRÚN PLÖTU Á YTRI BRÚN VEGGJAR

KAMBJÁRN Í EFRI BRÚN PLÖTU Á INNRI BRÚN VEGGJAR.

EITT 10 MM KAMBJÁRN L = 600 CM. Á HVERJA 20 CM Á SVÆÐI SEM PÍLAN NÆR YFIR

ENDI Á KAMBJÁRNI BEINN

JÁRN BEYGIST SKEYTILENGÐ INN Í AÐLIGGJANDI VEGG.

GEFUR STEFNU JÁRNA SEM LEGGJAST NÆST ÁFIRBORÐI STEYPU (NEÐST).

MERKIR AÐ BIL MILLI JÁRNA SÉ ÁFANT Í BÁÐAR ÁTTIR.

HÉR BEYGIST ANNAÐ HVERT JÁRN UPPÍ EFRI BRÚN PLÖTU.

UM BENDISTÁL ALMENNT SJÁ ÍST 10.1.3.

TENGING JÁRNAGRINDA

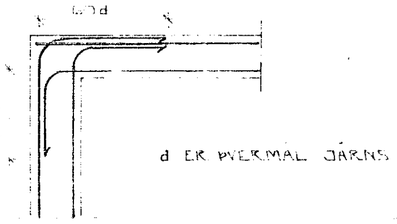

HORN TVÖFÖLD GRIND

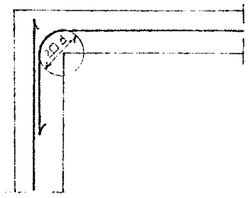

HORN EINFÖLD GRIND

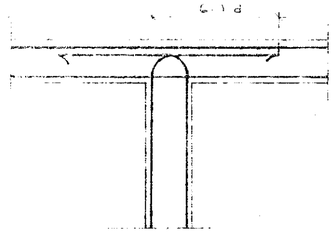

MILLIVEGG TVÖFÖLD GRIND

BEYGING JÁRNA.

GJARÐIR: ST 37 EÐA KS 40S

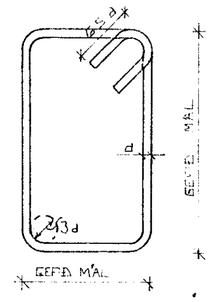

SJÁ EINNIG ÍST 10 1 G 2

SKEYTILENGÐ JÁRNA

Í PLÖTUM OG VEGGJUM SKAL EKKI SKEYTA MEIRA EN FJÓRÐA HVERT JÁRN Í SAMA ÞVERSNIÐI NEMA ANNAÐ SÉ SÝNT Á TEIKNINGU.

SBR. ÍST 10 1 G 3 2 SKAL SKEYTILENGÐ VIÐ VÍXILLAGNINGU VERA 40·d (d = ÞVERMÁL STANGAR)

EÐA

ÞVERMÁL STANGAR	MM	8	10	12	16	20
SKEYTILENGÐ	CM	32	40	48	64	80

SJÁ EINNIG ÍST 10 1.6 3.

SÉ ANNAÐ EKKI TEKIÐ FRAM KOMI 2K10 Í KRINGUM ÞYRA OG GLUGGA OP ER NÁI 50 CM. ÚT FYRIR OPIÐ.

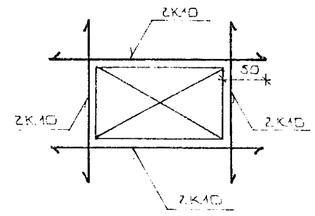

HAFNARFJARÐARBÆR
19 MAY 1992
BYGGINGAFULLTRÚINN

BR.NR	DAGS	EÐLI BREYTINGAR	SIGN.

HÓRGSHOLT 3 HAFNARFIRÐI
ALMENNAR SKÝRINGAR: BURÐARVIRKI.

MÆLIKV.

SIGURÐUR ÞORLEIFSSON TÆKNIFRÆÐINGUR F.T.F.I.
STRANDGÖTU 11 HAFNARFIRÐI SÍMI 54751

DAGS ÁGÚST '91
HANNAÐ 4.M.
TEIKNAÐ 4.M.
VERK NR 9146
BLAÐ NR. 1-01