



SNIB 1 Í ÚTVEGGI 1:20

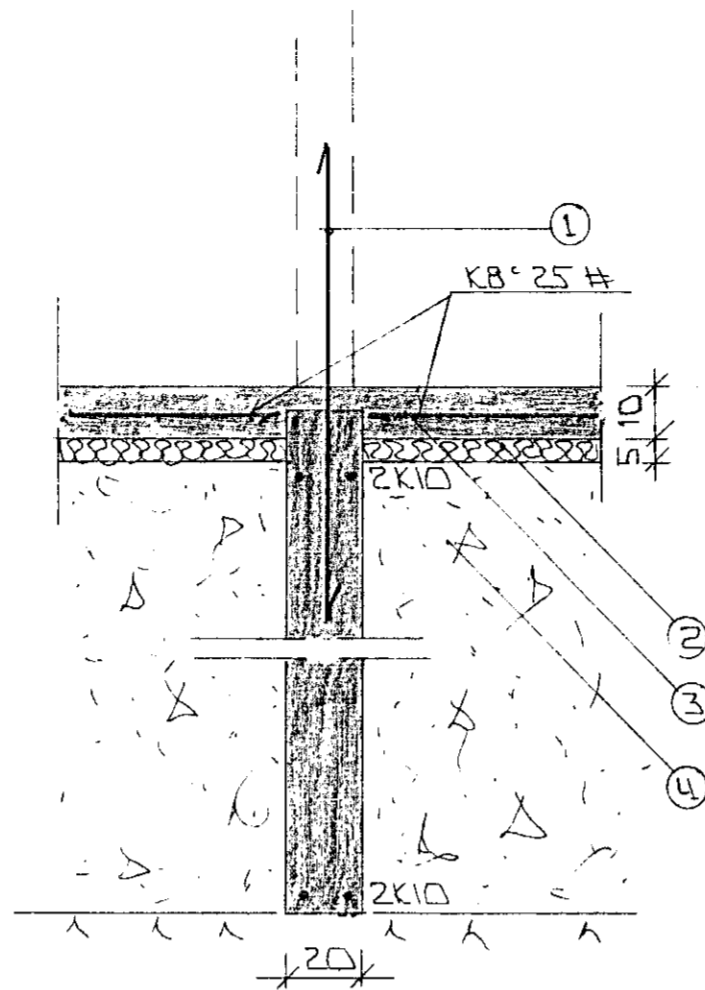

SNIB 3 Í MILLIV. 1:20

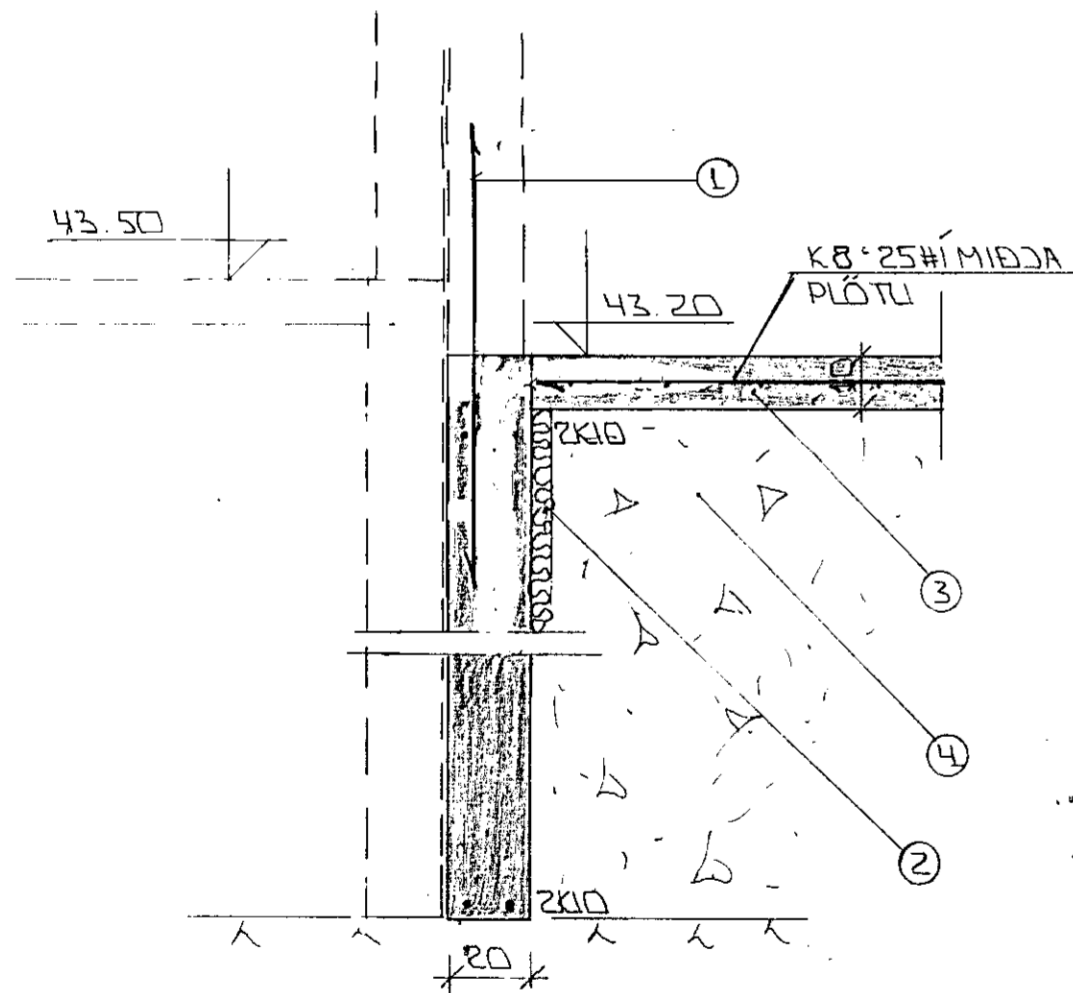

SNIB 2 1:20

SKÝRINGAR

ALMENNAR SKÝRINGAR SJÁ BL.NR. 1-01.

- ① — TENCISÁRN K10 °30 L:120 OG STANDI AMK. 50 CM YFIR PLÖTU.
- ② — 50 MM PVC EINANGRUN HARÐPRESSLIÐ P.E. 25 - 30 KG/M³. EINANGRUNIN NÁI AMK. 50 CM NIÐUR FYRIR PLÖTU Á ÚTVEGGJUM. ENGIN EINANGRUN LINDIR GEMSLUM OG STIGAH.
- ③ — 10 CM JARNBENT PLATA. K8°25 #
- ④ — GRJÁSAR- EÐA HRAUNFYLLING. FRÓSTFRÍ OG ÞJAPPIST Í LÖGUM MED TITRAPSÖPPLI. LAGÞYKKT RÆÐIST AF STÆRD ÞJÖPPLUNNAR.

2K10 EFST OG NEDST Í SÖKKULVEGGJUM. JÁRNIN SÉU SAMFEIÐ OG HEIL UM HORN.
VIÐ SAMSKYTTI SKULU ÞÁU SKEYTT AMK. SEM SVARAR SKEYTILENGD. ATHYGLI ER YKIN Á AÐVÆÐUM RAFVEITU UM SAMTENGINGU NEDRI SÖKKULJARNA. SJÁ TEKNIINGU RAFLAGNAHÖNULIÐA

FARI HÆÐ SÖKKLA YFIR 120 CM KOMI EINFÖLD GRIND Í MIÐJAN VEGG. K10°25#ALIK TEIKNADRA JARNA. NEMA ALLTAD SE SVILT.



| BR.NR. | DAGS | EDLI BREVTINGAR | SIGN. |
|---|------|-----------------|---|
| | | | |
| HÖRGSHOLT 3 HAFNARFJÖRÐI SNIB Í UNDIRSTÖÐUR. | | | DAGS AGÚST '91 HANNAÐ 9.71. TEIKNAD # VERK NR. 9146 |
| MÆLIKV. 1:20 SIGURÐUR ÞORLEIFSSON TEKNIFRÆÐINGUR F.T.F.I. STRANDGÖTU 11 HAFNARFJÖRÐI SÍMI 54751/54255 | | | BLAD NR. 1-03 |