



"BMF TAGASANKER 170" NEGLT MED 2x3BMF40/40

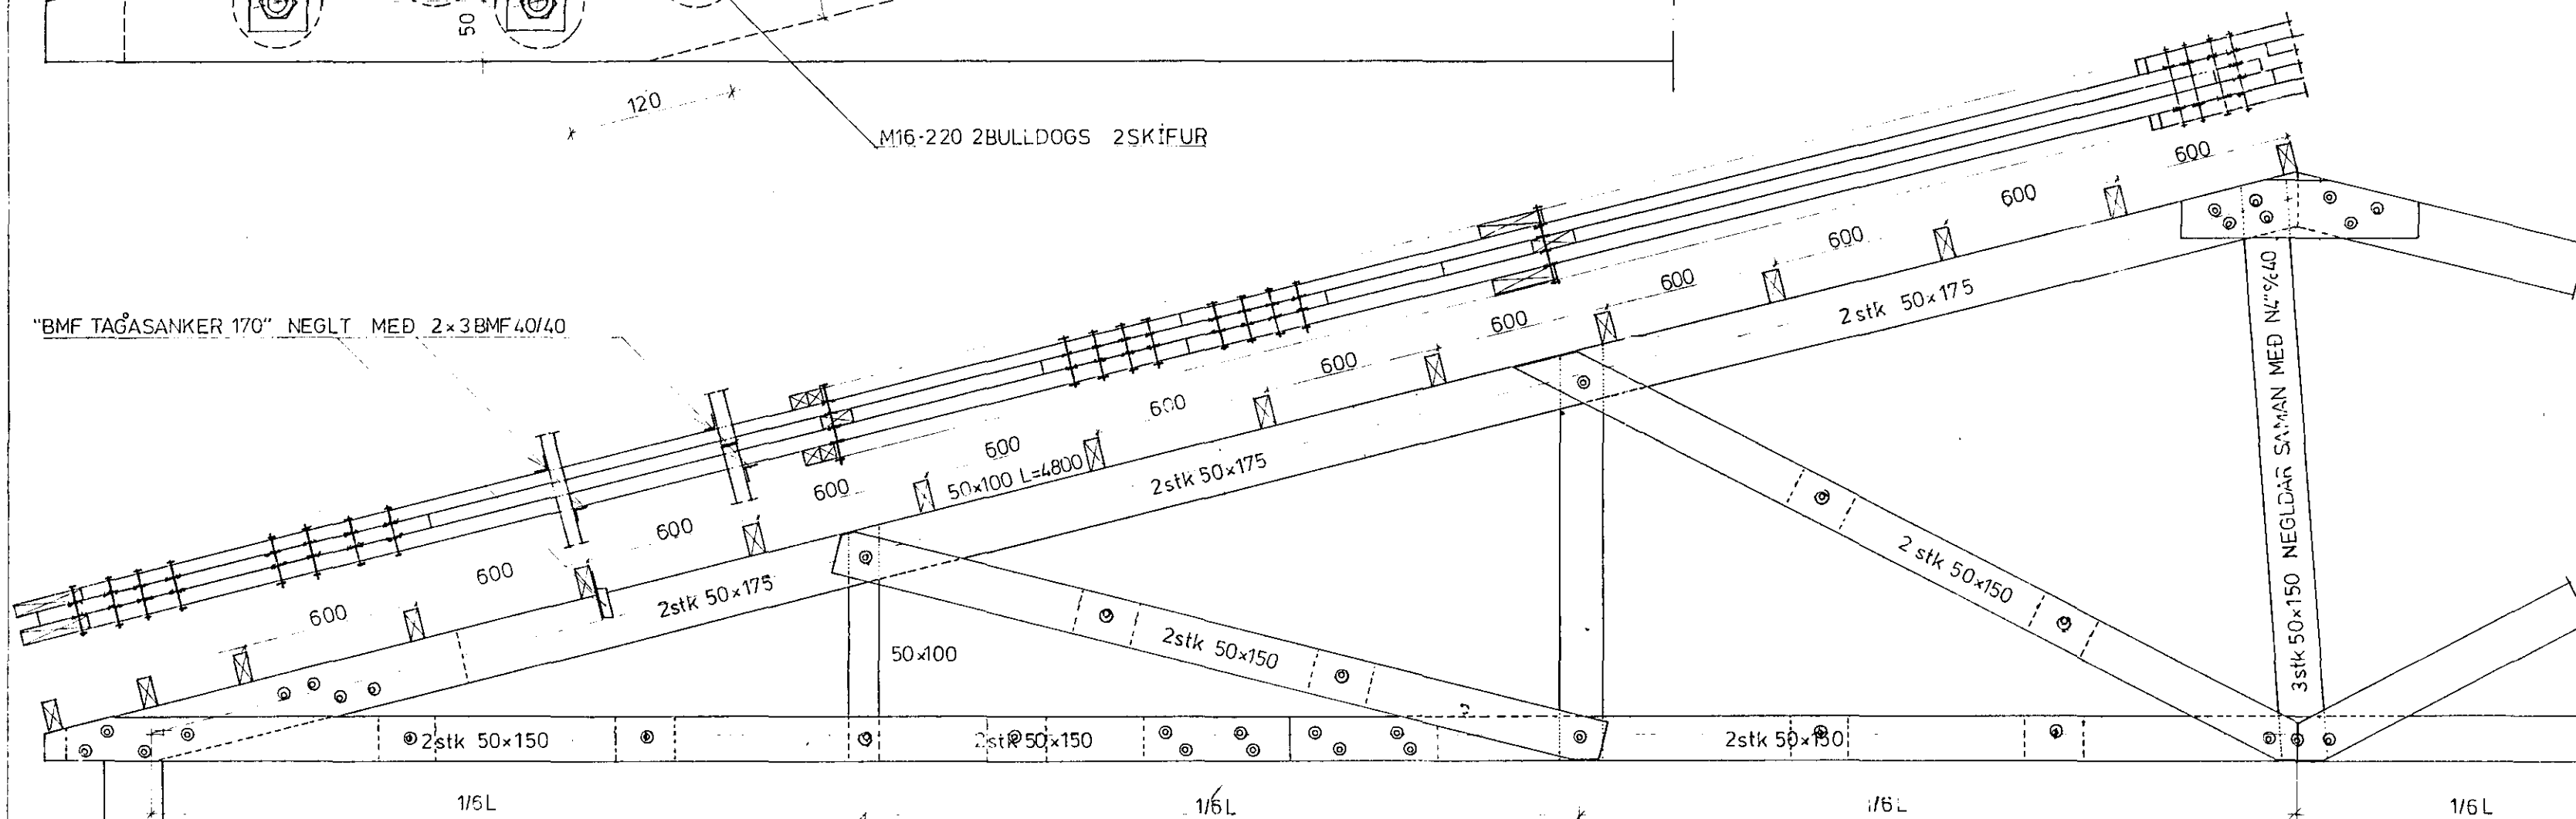

ALLIR STÁLHLUTIR HEITZINKHÚDADIR
ALLIR BOLTA M16
ALLIR "BULLDOGS" Ø75/25
ALLAR UNDIRLAGS SKÍFUR 5x50x50

ATH. 6MÁNUÐUM EFTIR AÐ SMÍÐI
LÝKUR SKAL HERÐA UPP
ALLA BOLTA.

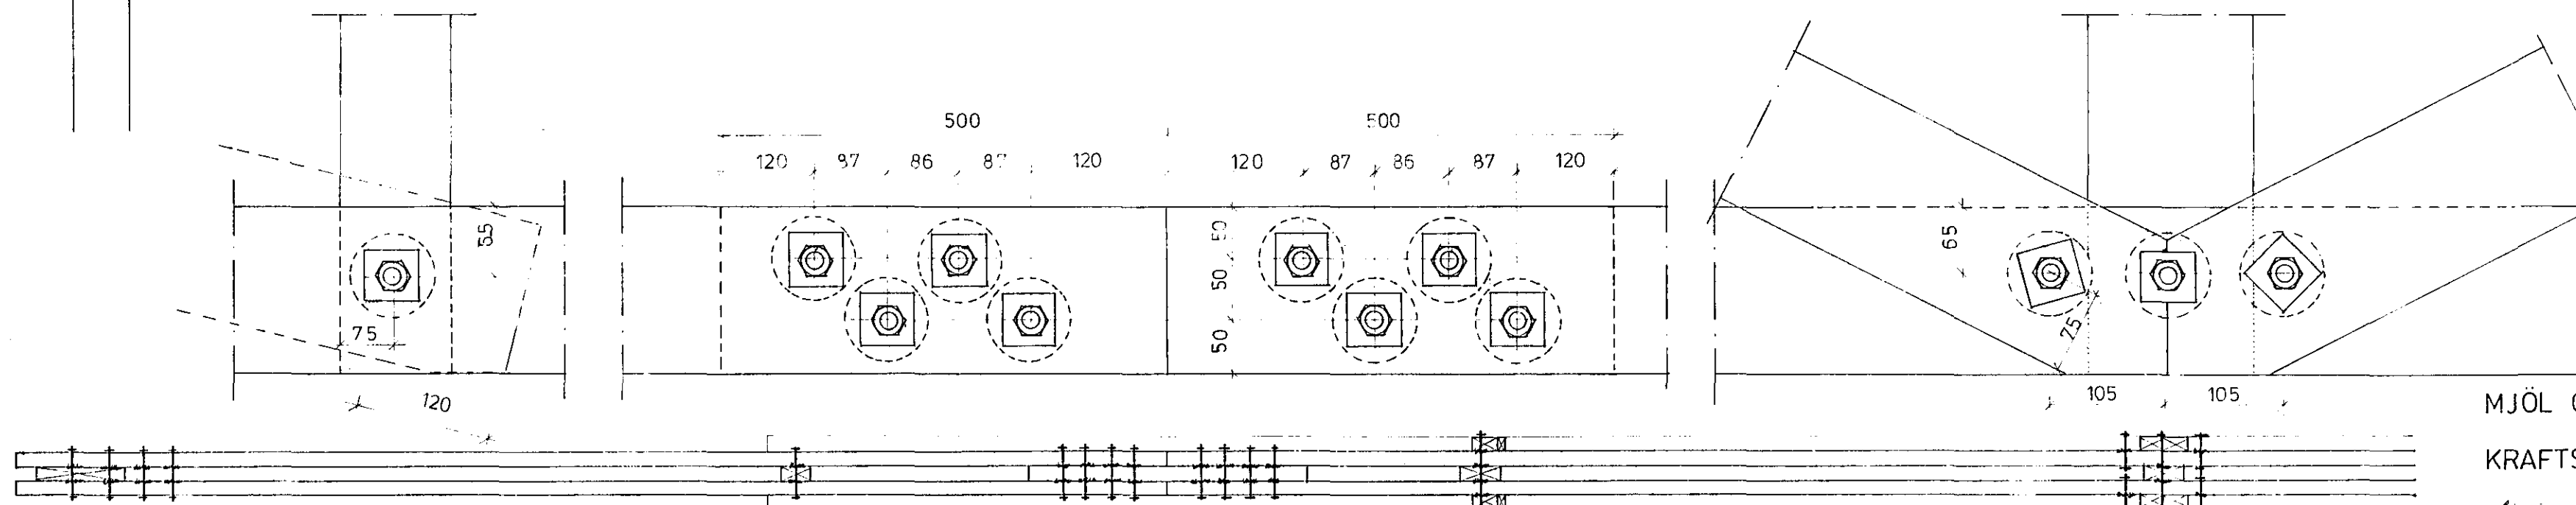

MJÖL OG LÝSI HAFNARFIRÐI

KRAFTSPERRA

Kristinn Baldursson F.F.I.