




GRUNNMYND 1:50

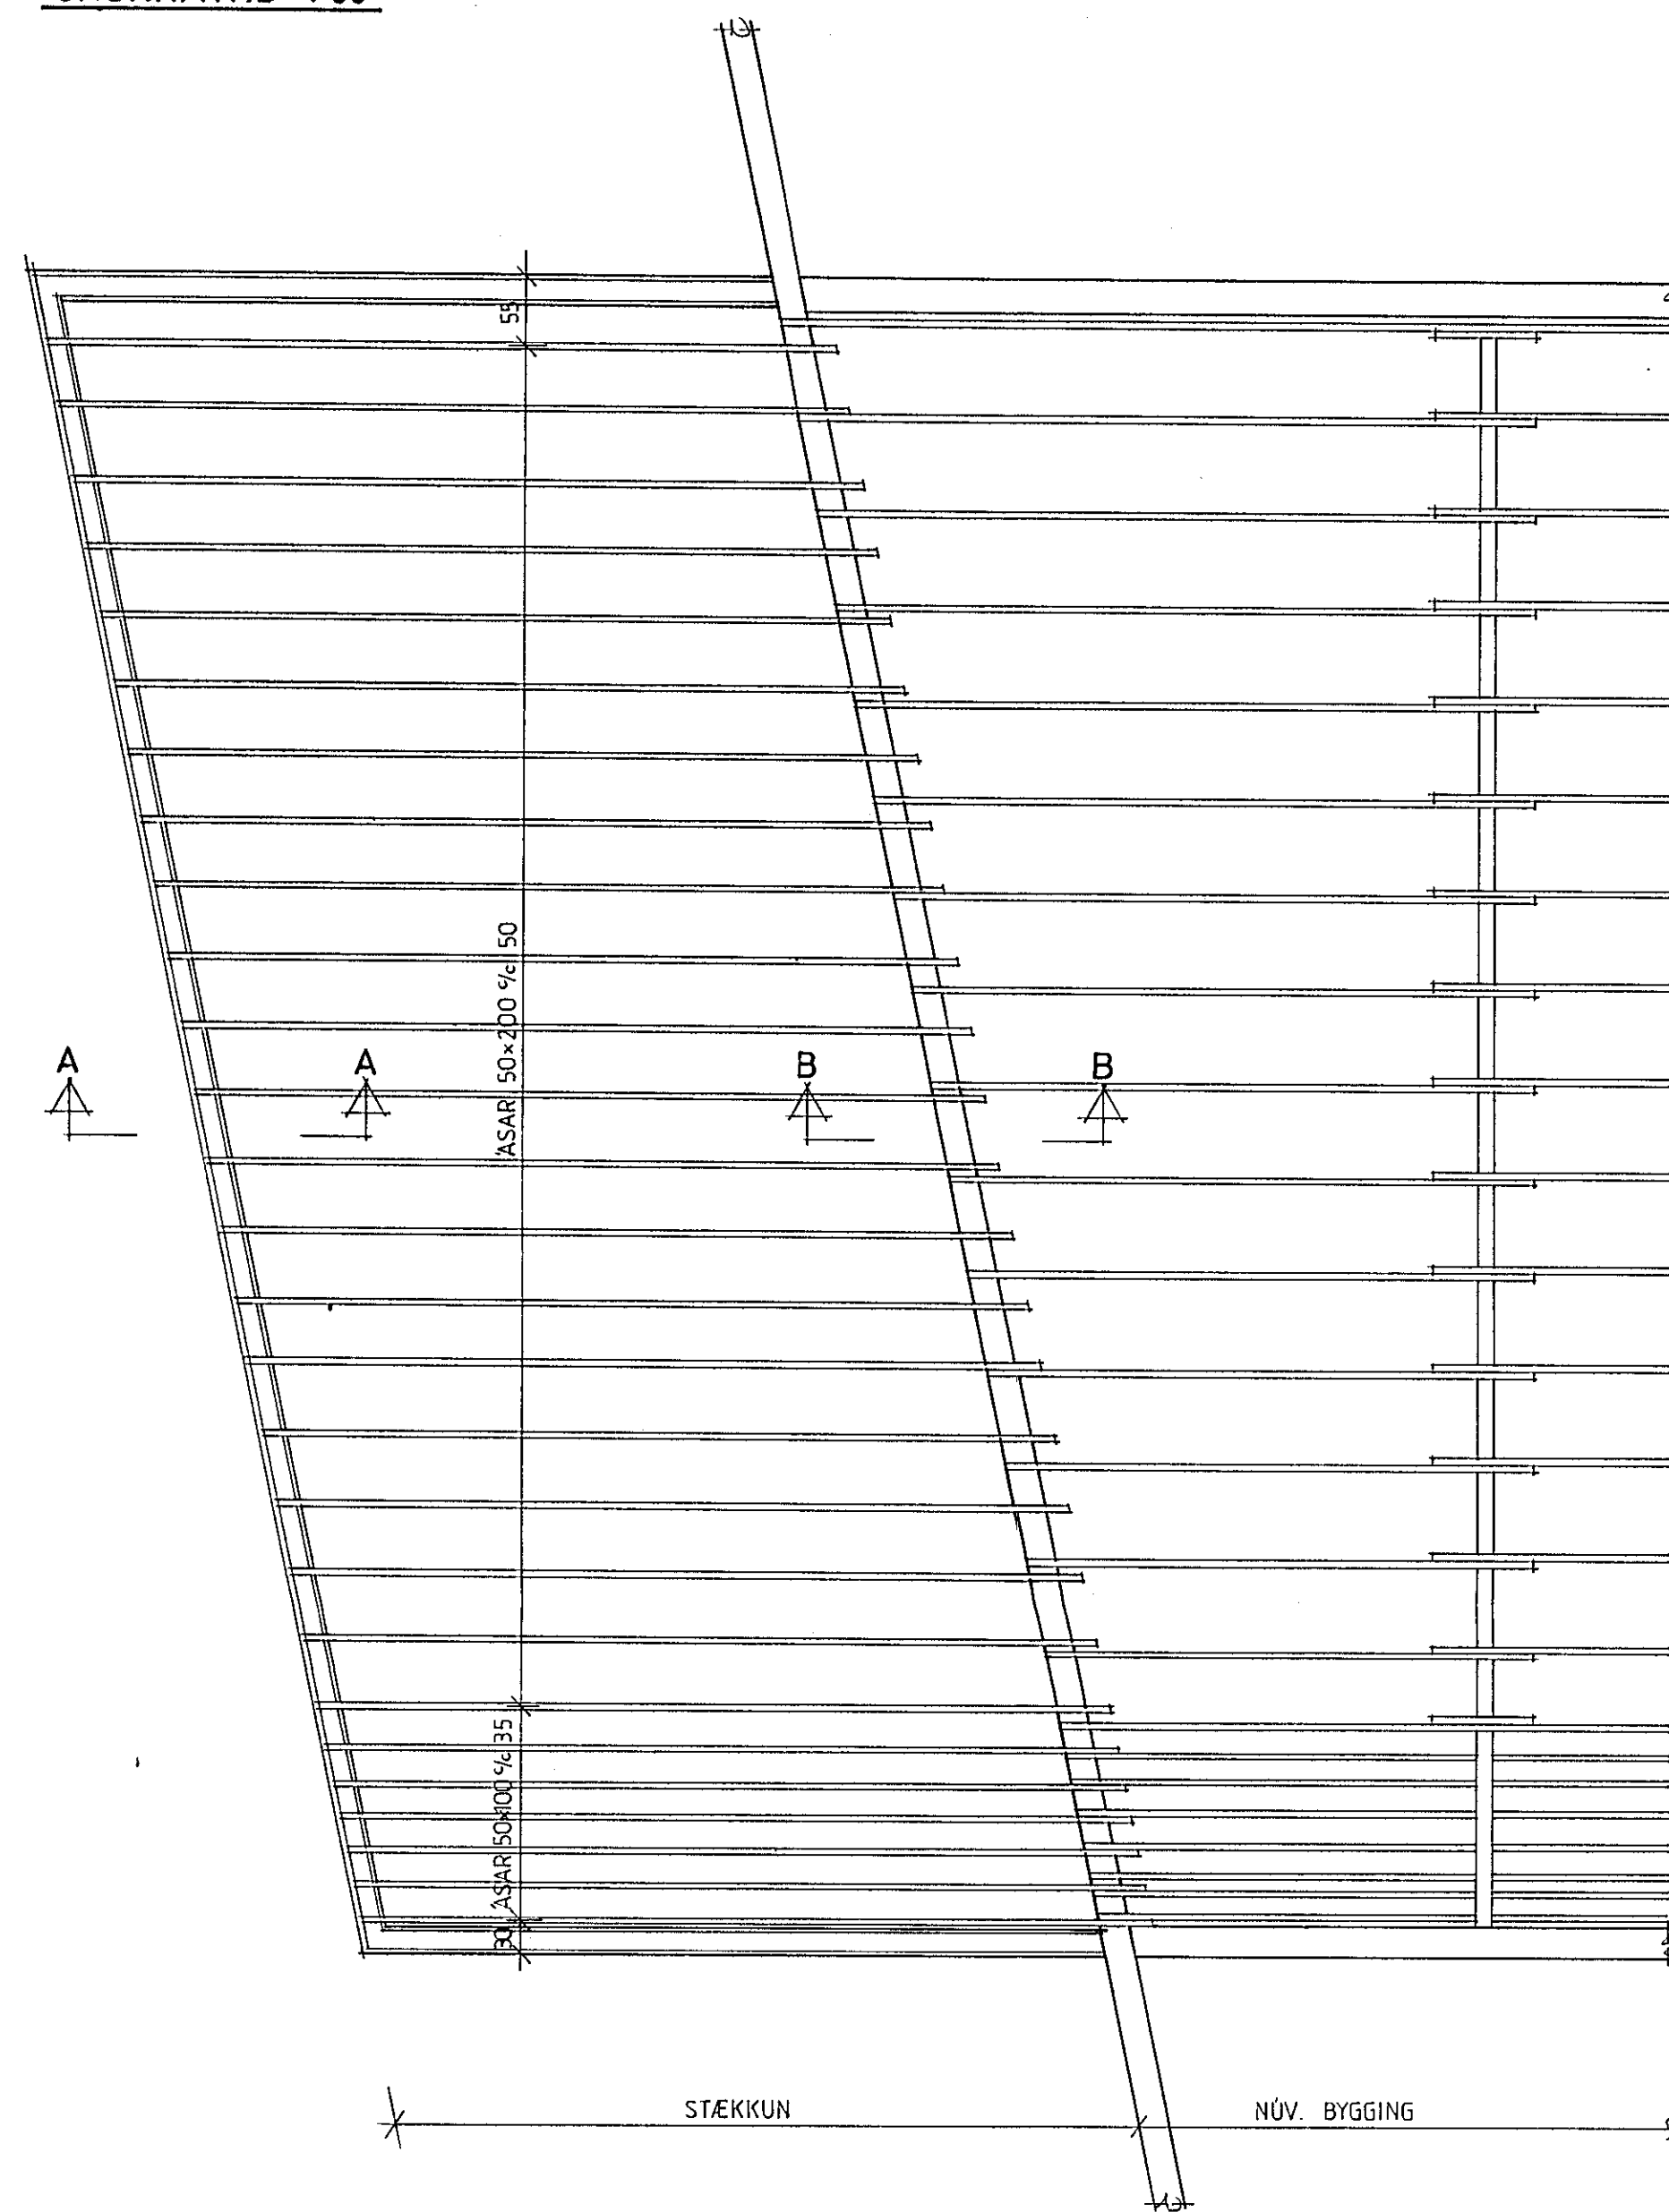


SNID A-A 1:10

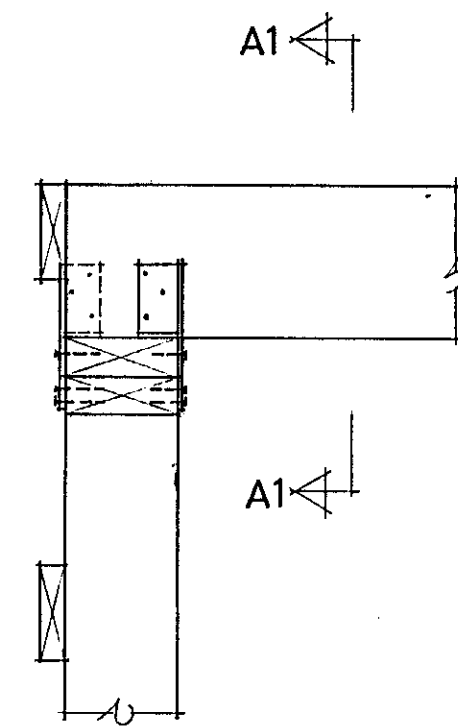

SNID B-B 1:10

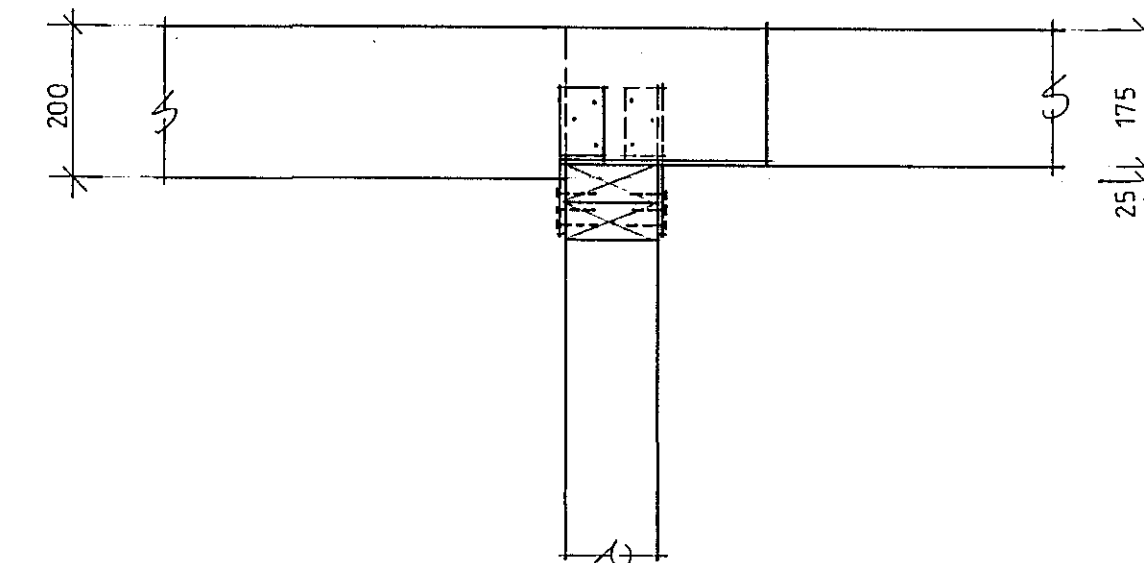

SNID A1-A1 1:10

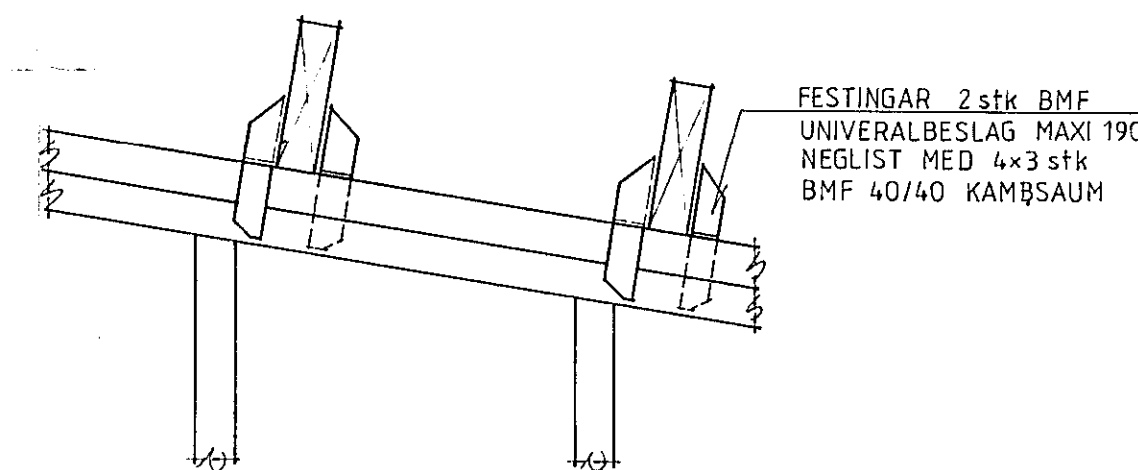

FESTINGAR 2 stk BMF
UNIVERALBESLAG MAXI 190
NEGLIST MED 4x3 stk
BMF 40/40 KAMBSAUM

SKÝRINGAR:

BURÐARVIÐIR:

GÆÐAFLOKKUR VIDS SKAL VERA V EÐA BETRI.
BURÐARVIÐI SKAL FÚAVERJA.

BÁRUSTÁLSKLÆÐNING:


BÁRUSTÁL SKAL NEGLA Í HVERN 'AS Í AÐRA HVERJA HÁBARU NEMA
VIÐ KANTA AÐ OFAN OG NEÐAN ÞAR SKAL NEGLA Í HV. HÁBARU.

FESTINGAR:

BOLTAR, NAGLAR OG FESTIJÄRN SKULU VERA GALV.
UNDIR BOLTÁHAUSA OG RÆR SEM KOMA AÐ TRÉ SKAL NOTA
UNDIRLEGSSKÍFUR.

TILVÍSANIR:

GRUNNMYND. SJÁ BL.NR. 3.03
VEGGIR. II 3.04
PAK ELÐRA HÜSS II 3.01 OG 3.02

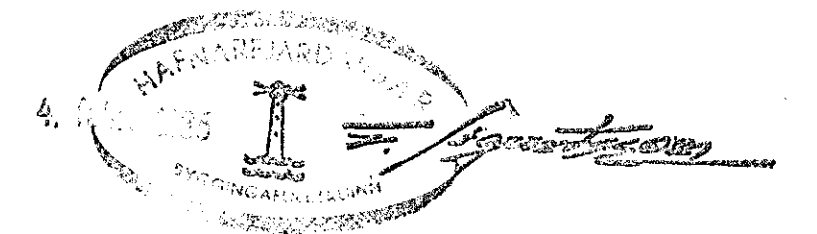

LÝSI OG MJÖL H.F., HVALEYRARBRAUT 18-24										
BR.	DAG.	BREYTING				SALTGEYMSLA EIMSKIPS PAK GRUNNMYND OG SNID				
						REYKJAVÍK, Þ. 14. 12. 1984	KVARDI 1:50 1:10			
TEIKN.	REIKN.	S.V.	VERK	BL. NR.	BR.	ATH.	SAMP.	A-3283	3.05	
BORGARTÚNI 20 105 REYKJAVÍK SIMI 29940 & 29941										