


Áskilið er samþykkið
 Brunamálastofnunar ríkisins

Áskilið er samþykkið
 Heilbrigðisráðs Hafnarjarðar

Samþykkt á fundi bygginga-
 nefndar þ. 14.6.1978
 BYGGINGAFULLTRÚINN
 Í HAFNARFIRDI

2445

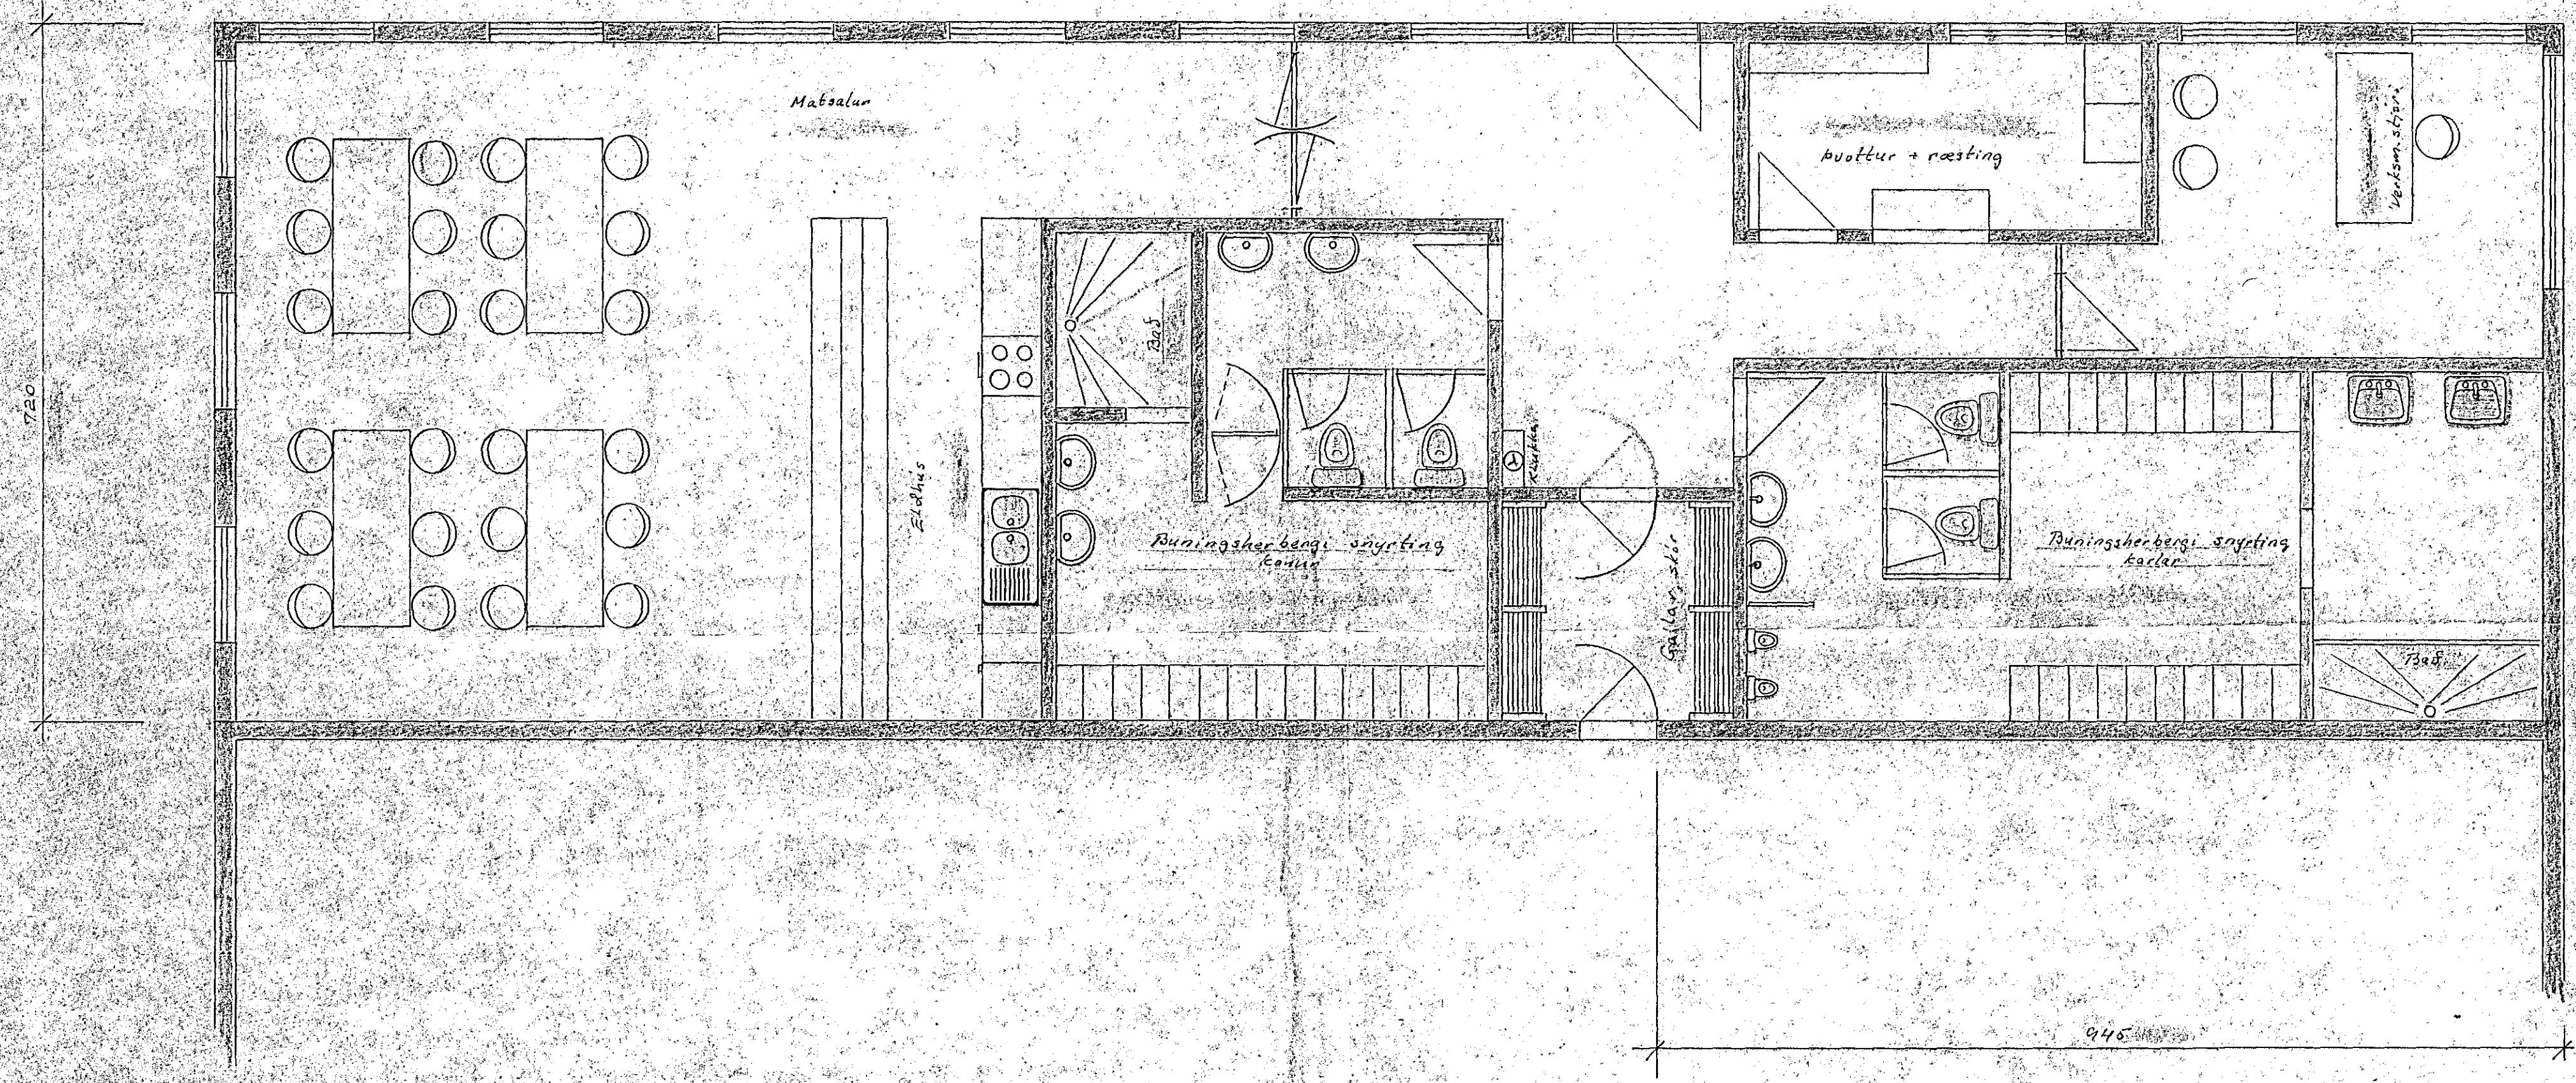

Lysi og hjálk h.f. Hafnarfirði	Teikna. D.Ö. 14/2.78
Nýbygging snygting matsalur skipulagsálagi	Kvarði 1:50