
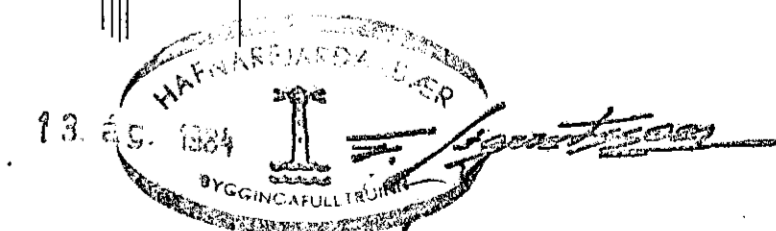


Skýringar:
 Þak sé þétt klætt með 25/150 neglt í hverja sperru með 3-90 nema gafisperrur sem neglist með 4-90. Ofan á timburklæðingu komi asfaltþappi og bárujárni eða bárustál. Negla skal þakjárn með snúnum þaksaum eða kamsaum. Þakjárn skal negla á eftirfarandi hátt. Neðsta naglaröð sé 10 cm ofan við neðri brún, neglt í hverja báru. Næstu tvær raðir séu með 45 cm millibili neglt í aðra hverja báru, úr því sé mest 80 cm milli naglaraða neglt í aðra hverja báru. Í plötukant milli naglaraða skal negla 1 nagla.

GAFLSSTIFUR 2"x4"

- ① STIFA OFANA SPERRUFOT NELGT MED 3 STK 4" GALV NOGLUM I HVERJA SPERRU

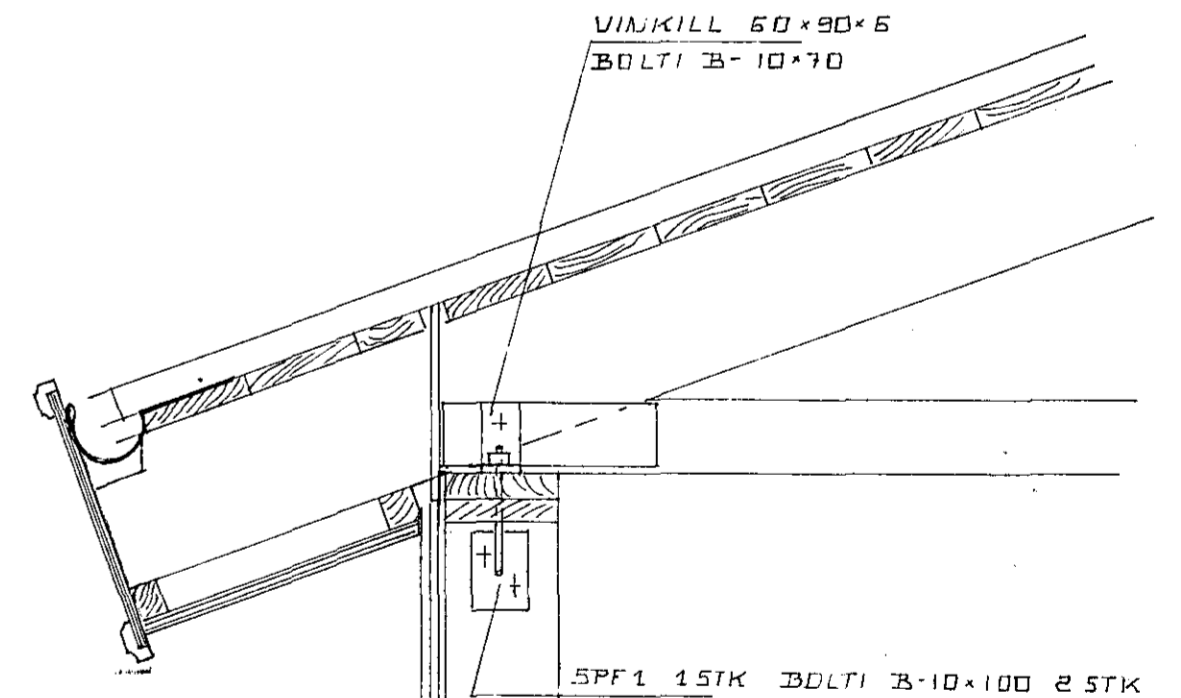

JÓHANNES PETURSSON FTFI

RVÍK/MA/28	HÚSASMÍÐJAN H SÚÐAVOGI 3-5, RVÍK. Sími 687700	GERD NR.
REIKN. YFIRF. J.P.	HVASSABERG 10 F. FÍFUHVAMMI KÓPAV. Sími 43521	VERK NR. T 768
MÆLIKV. 1:50	REIÐNING	TEIKN NR.