
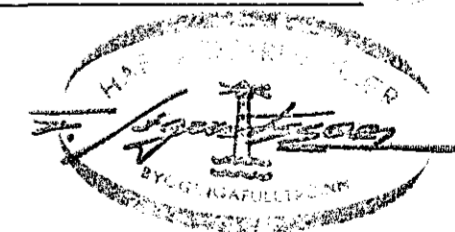


SKÝRINGAR:

- ① EINANGIÐIN
5 CM PVC EINANGIÐIN UNDIR
PLÖTU OG 50 CM NIEDURÁ
UNDIRST. ÚTVEGGI
25 KG/M³
- ② GRÚSARFYLING
INN Í UNDIRST. SKAL FILLT MEÐ
FRÓSTRÍRI. GRÚSARF. ER VELDAGPÍST.
Í LÖGLUM.

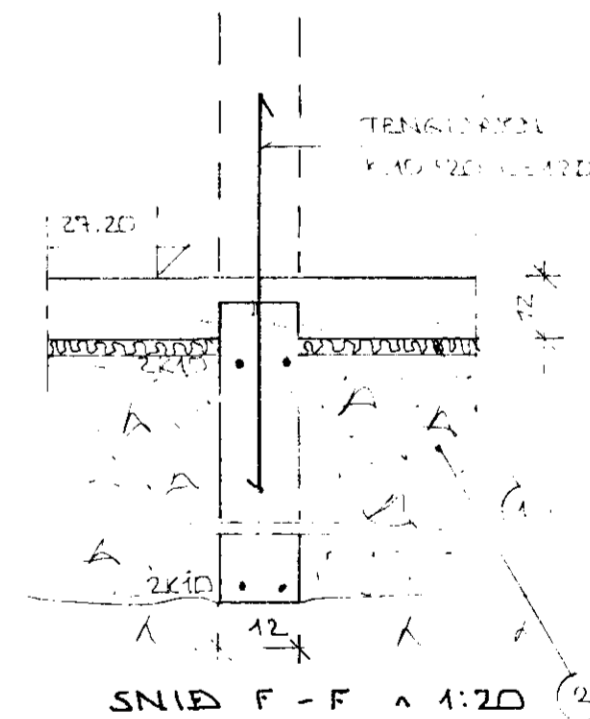

BR.NR.	DAGS	EBLI BREVTINGAR	SIGN.
HVASSABERG 12 HAFNARFIRÐI			DAGS. OKT '83
SNID Í UNDIRSTÖÐUR			HANNAÐ Sp
MÆLIKV. ~ 1:50			TEIKNAD Sp
SIGURÐUR ÞORLEIFSSON TEKNIFRÆÐINGUR F.T.F.I.			VERK NR. 8343
STRANDGÖTU 11 HAFNARFIRÐI SÍMI 54751			BLAD NR.