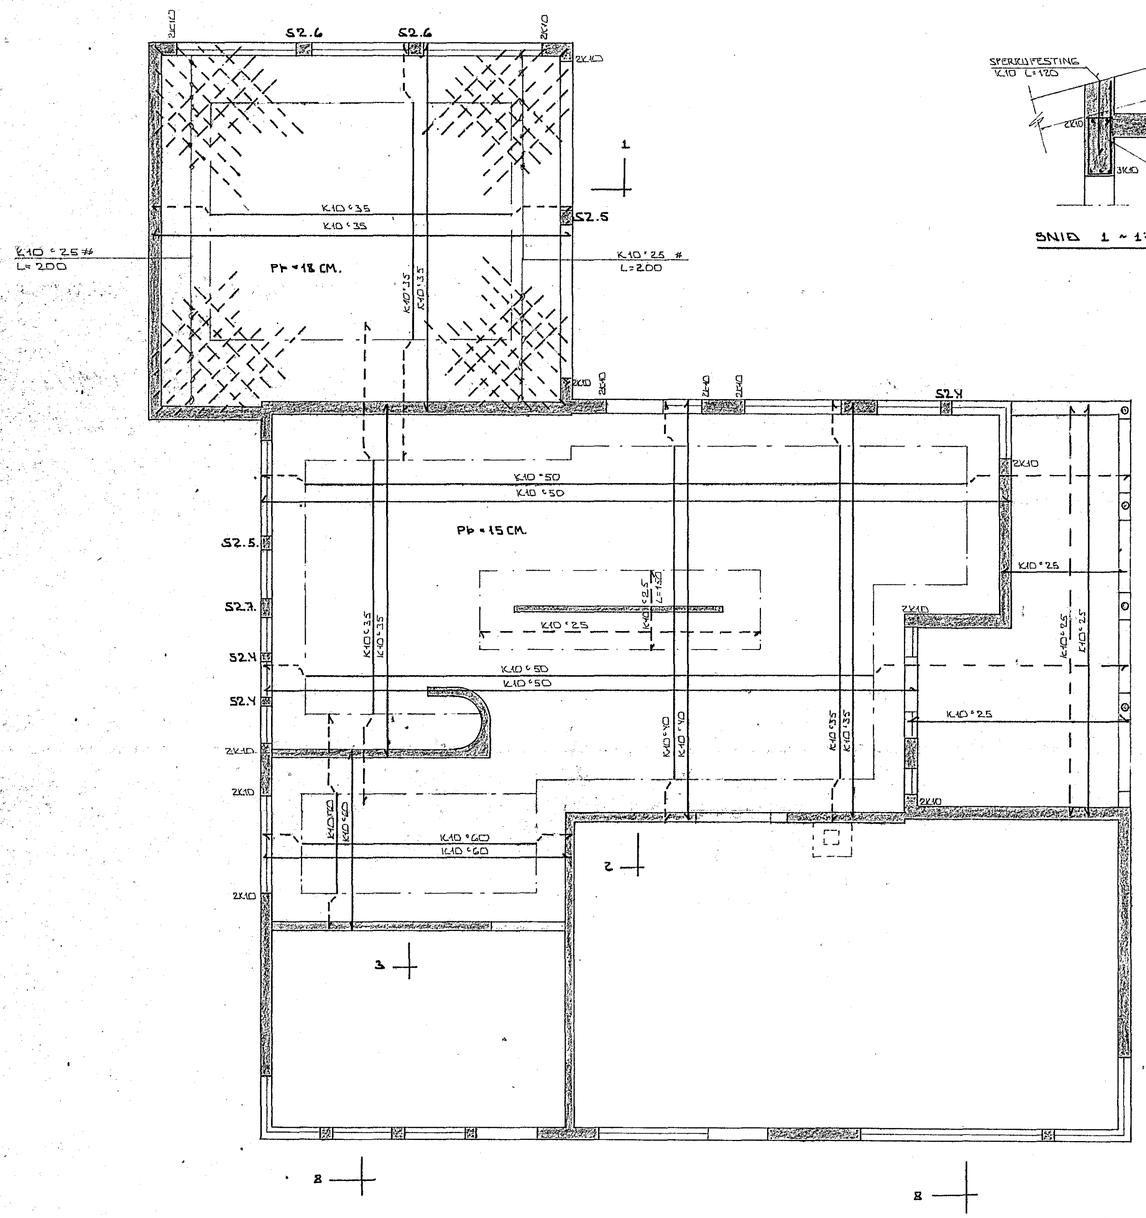

GRUNNMYND ~ 1:50

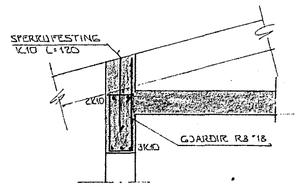

SNIÐ 1 ~ 1:20

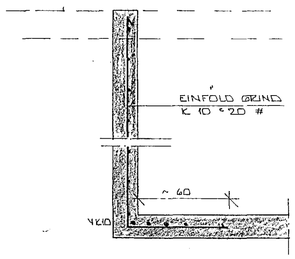

SNIÐ 2 ~ 1:20

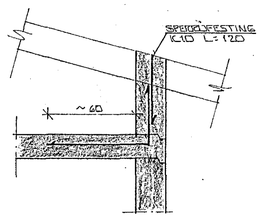

SNIÐ 3 ~ 1:20

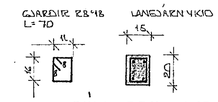

SÚLA S2.4. ~1:20

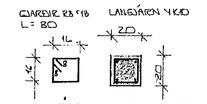

SÚLA S2.5 ~1:20

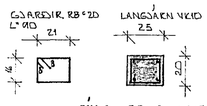

SÚLA S2.6. ~1:20

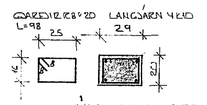

SÚLA S2.7. ~1:20

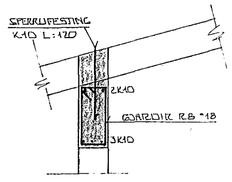

SNIÐ 8 ~ 1:20

SKÝRINGAR:

ALMENNAR SKÝRINGAR SJÁ TEIKN. NR. 1-01

HAFNARFJARÐARBÆR
5. júlí 1984
BYGGINGARFULLTRÚINN

BR.NR.	DAGS	EÐLI BREYTINGAR	SIGN.

HVASSABERG 12 HAFNARFIRÐI

JÁRNBENDING PLÖTU YFIR EFRI HÆÐ.

MÆLIKV. ~1:50

SIGURÐUR ÞORLEIFSSON TEKNIFRÆÐINGUR

STRANDGÖTU 11 HAFNARFIRÐI SÍMI 54751

DAGS.	NÓV '83
HANNAÐ	
TEIKNAÐ	
VERK NR.	8343
BLAÐ NR.	1-05