



Grunnmynd 1:50

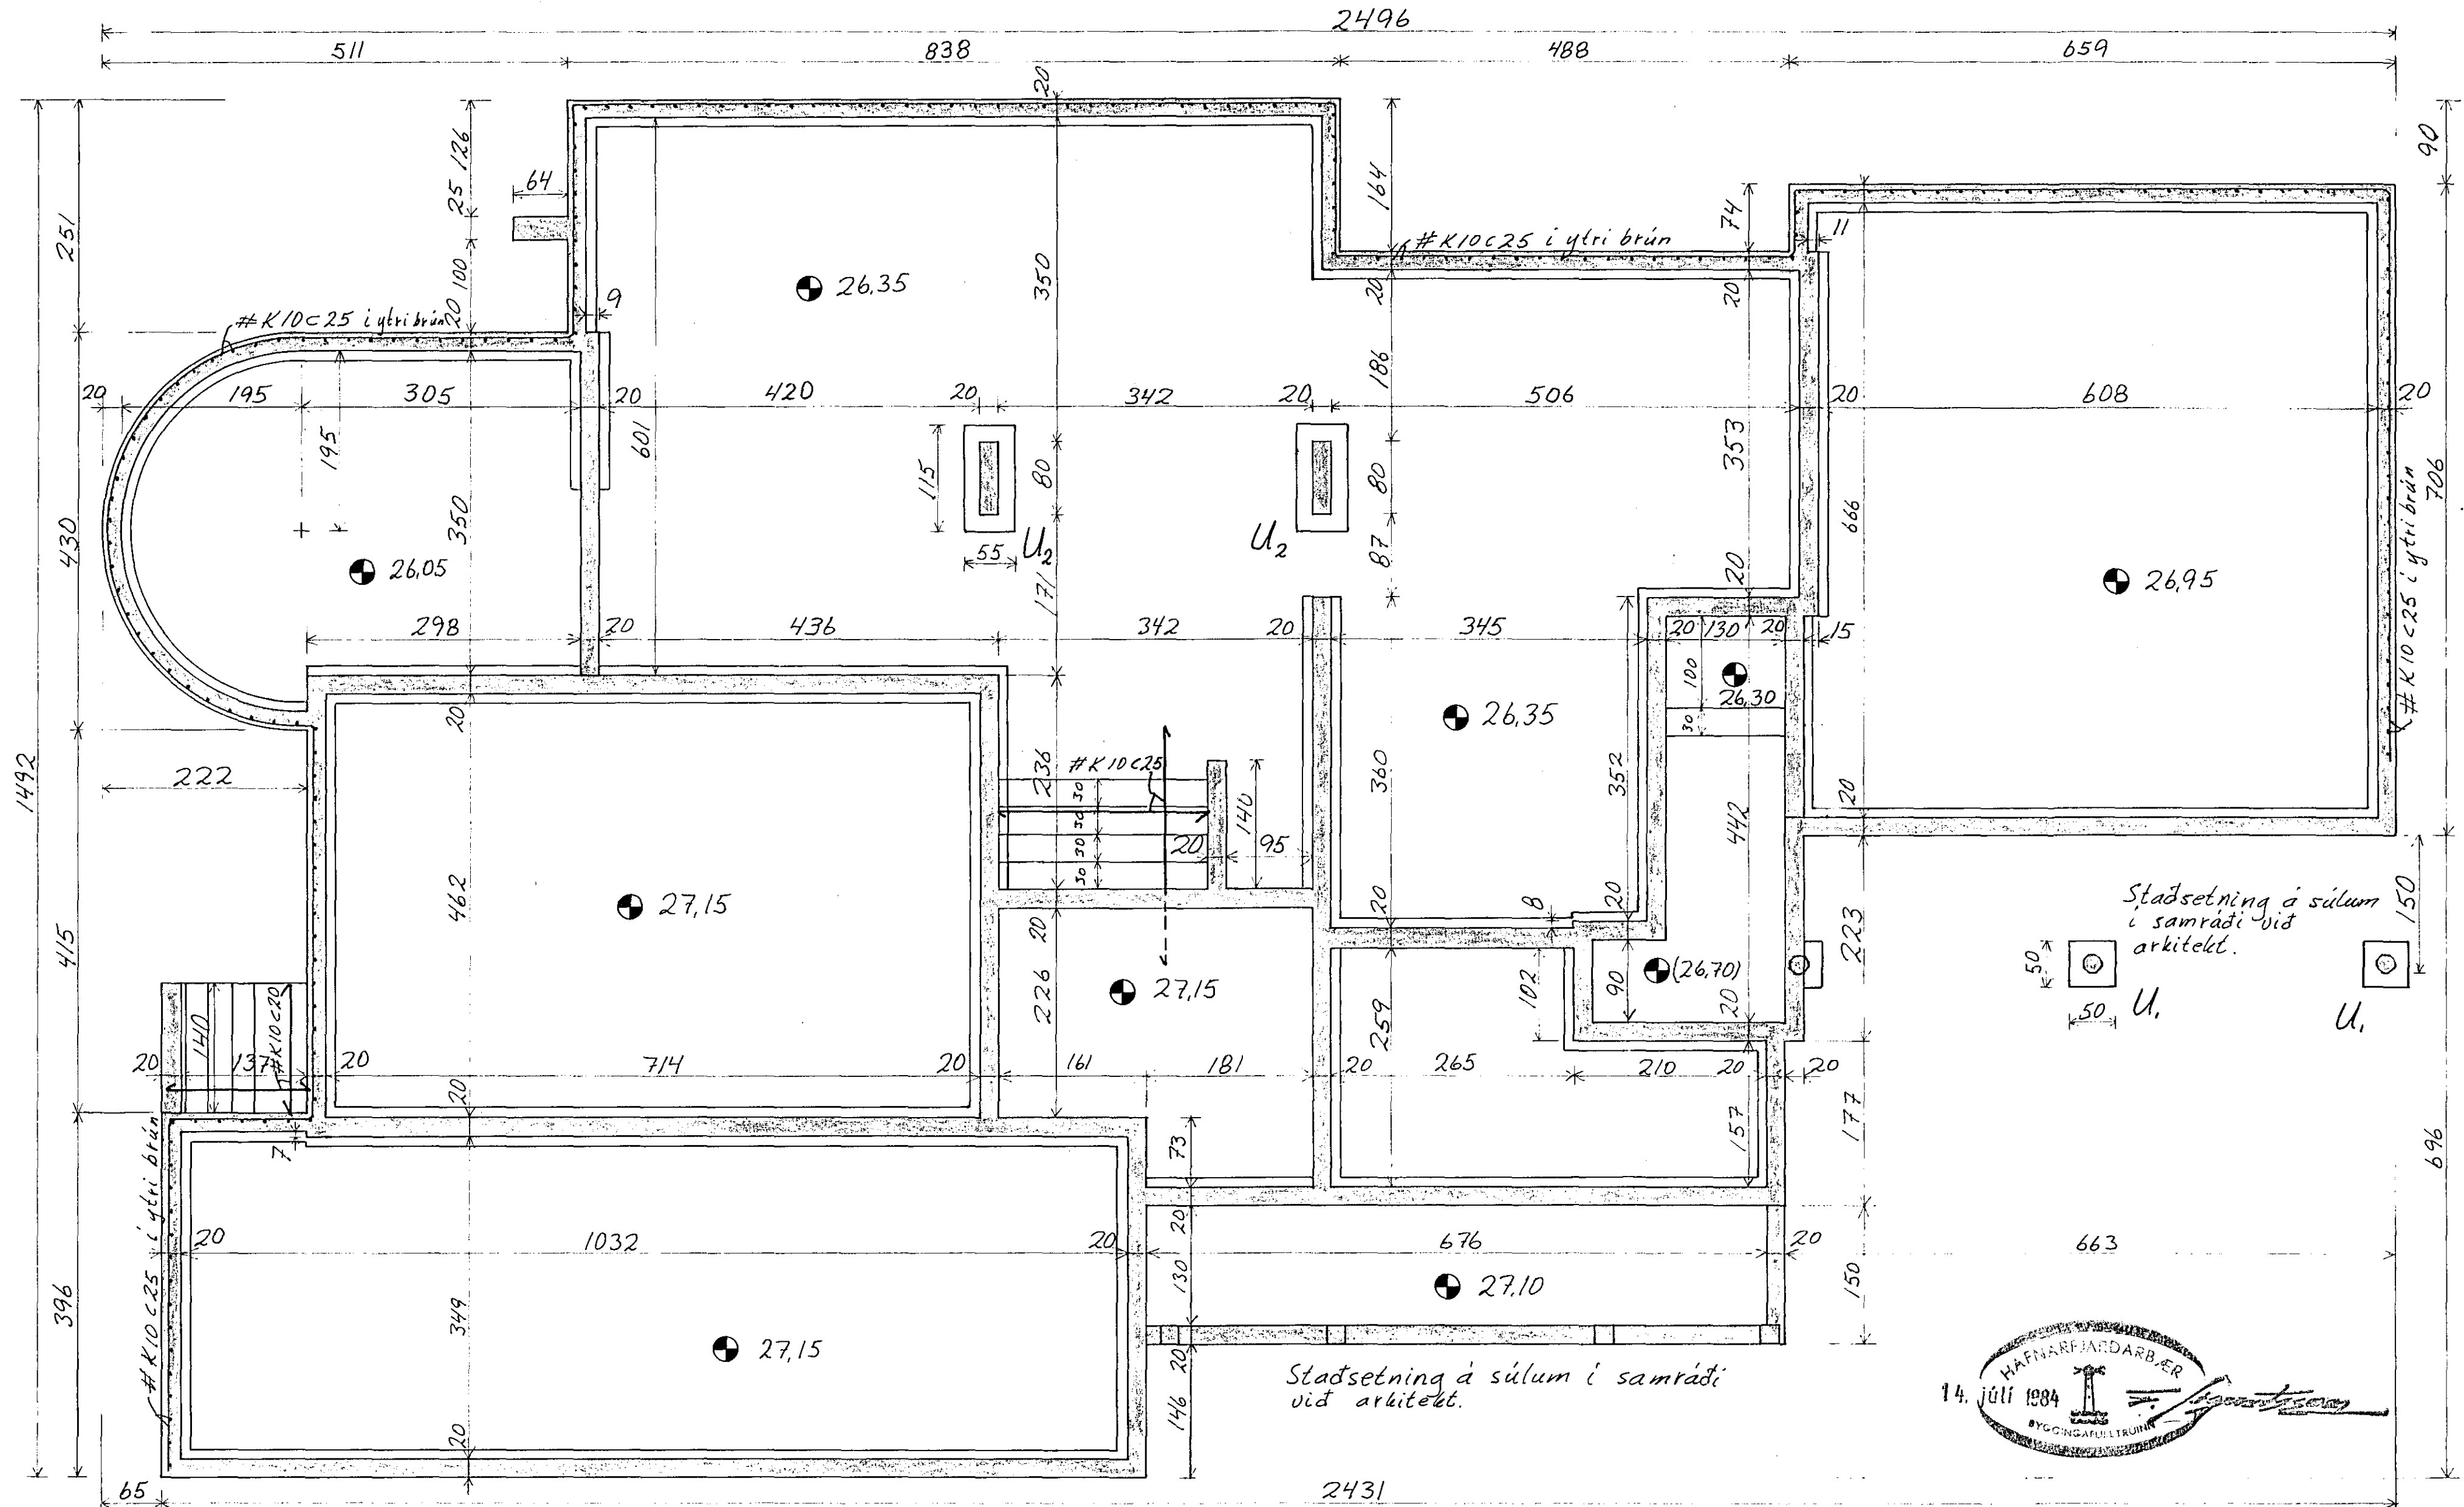

Staðsetning á súlum
i samráði við
arkitekt.

Staðsetning á súlum i samráði
við arkitekt.

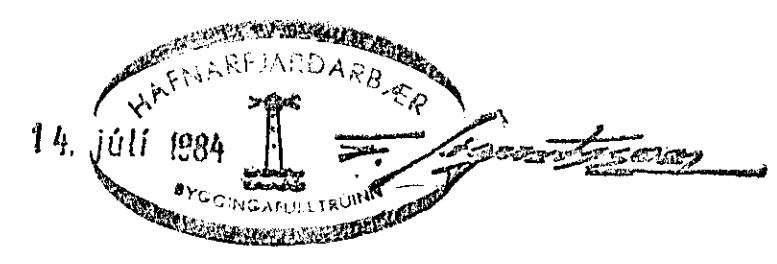

Sjá snið á bladi 2.

Breytingar			Hvassberg 14. Hafnarfirði	
Nr.	Dags.	Nafn		
			Práinn Karlsson verkfræðingur Laugavegi 178, sími: 31770	HSP, TSP, SPK. M 1:50
			Undirstöður	Nr. 1 Dags. júlí '84