


Breytingar		Nr.	Dags.	Nafn
HSP,TSR,SP,K		M 1:50	Nr. 3	Huassaberg 14 Hafnarfirði
Dags. sept. 84		Práinn Karlsson verkfræðingur Laugavegi 178, símt. 31770		
Burdarurki		hæðar og loftis		



Steypa S-200  
 "A" merkir 2 # K10 c 60 L:150  
 er komi í efri og nedri brún plötu  
 Meðfram dyrum og opum komi 2K10  
 er nál 60cm út fyrir brúnir opa  
 Sjá snið á bláði 5 og 6

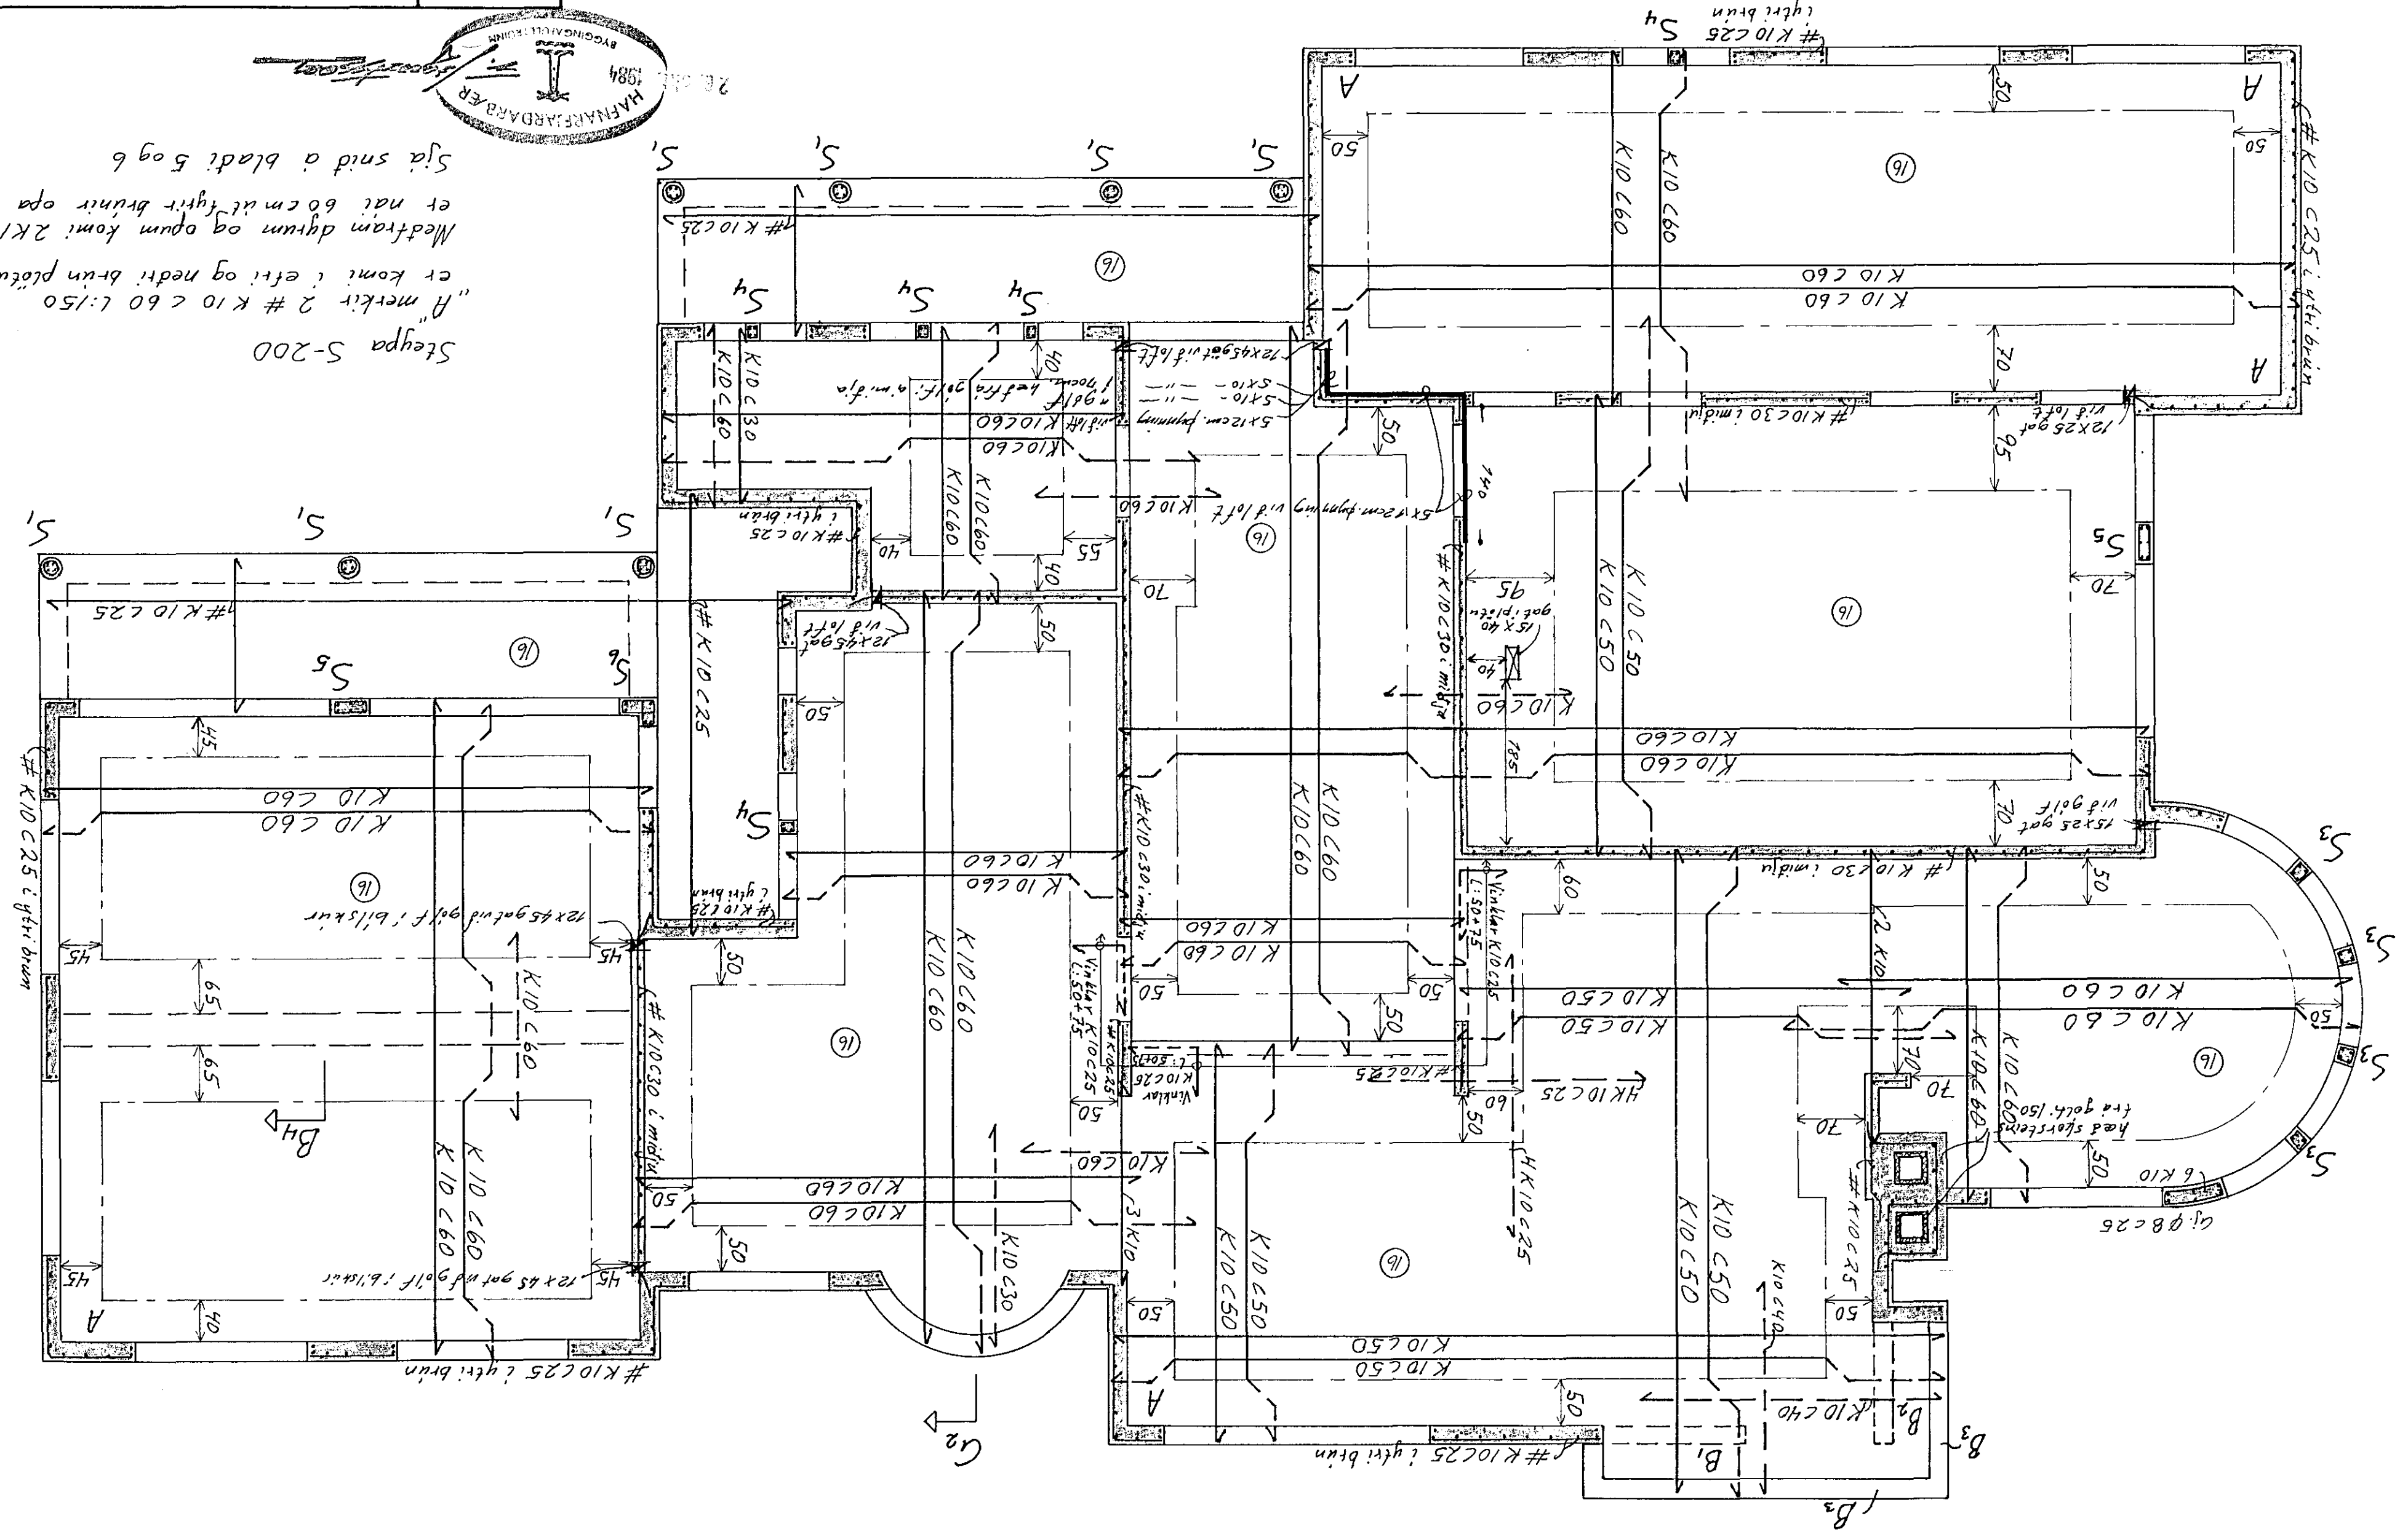

Grunnmynd hæðar 1:50