


Grunnmynd paks. 1:50

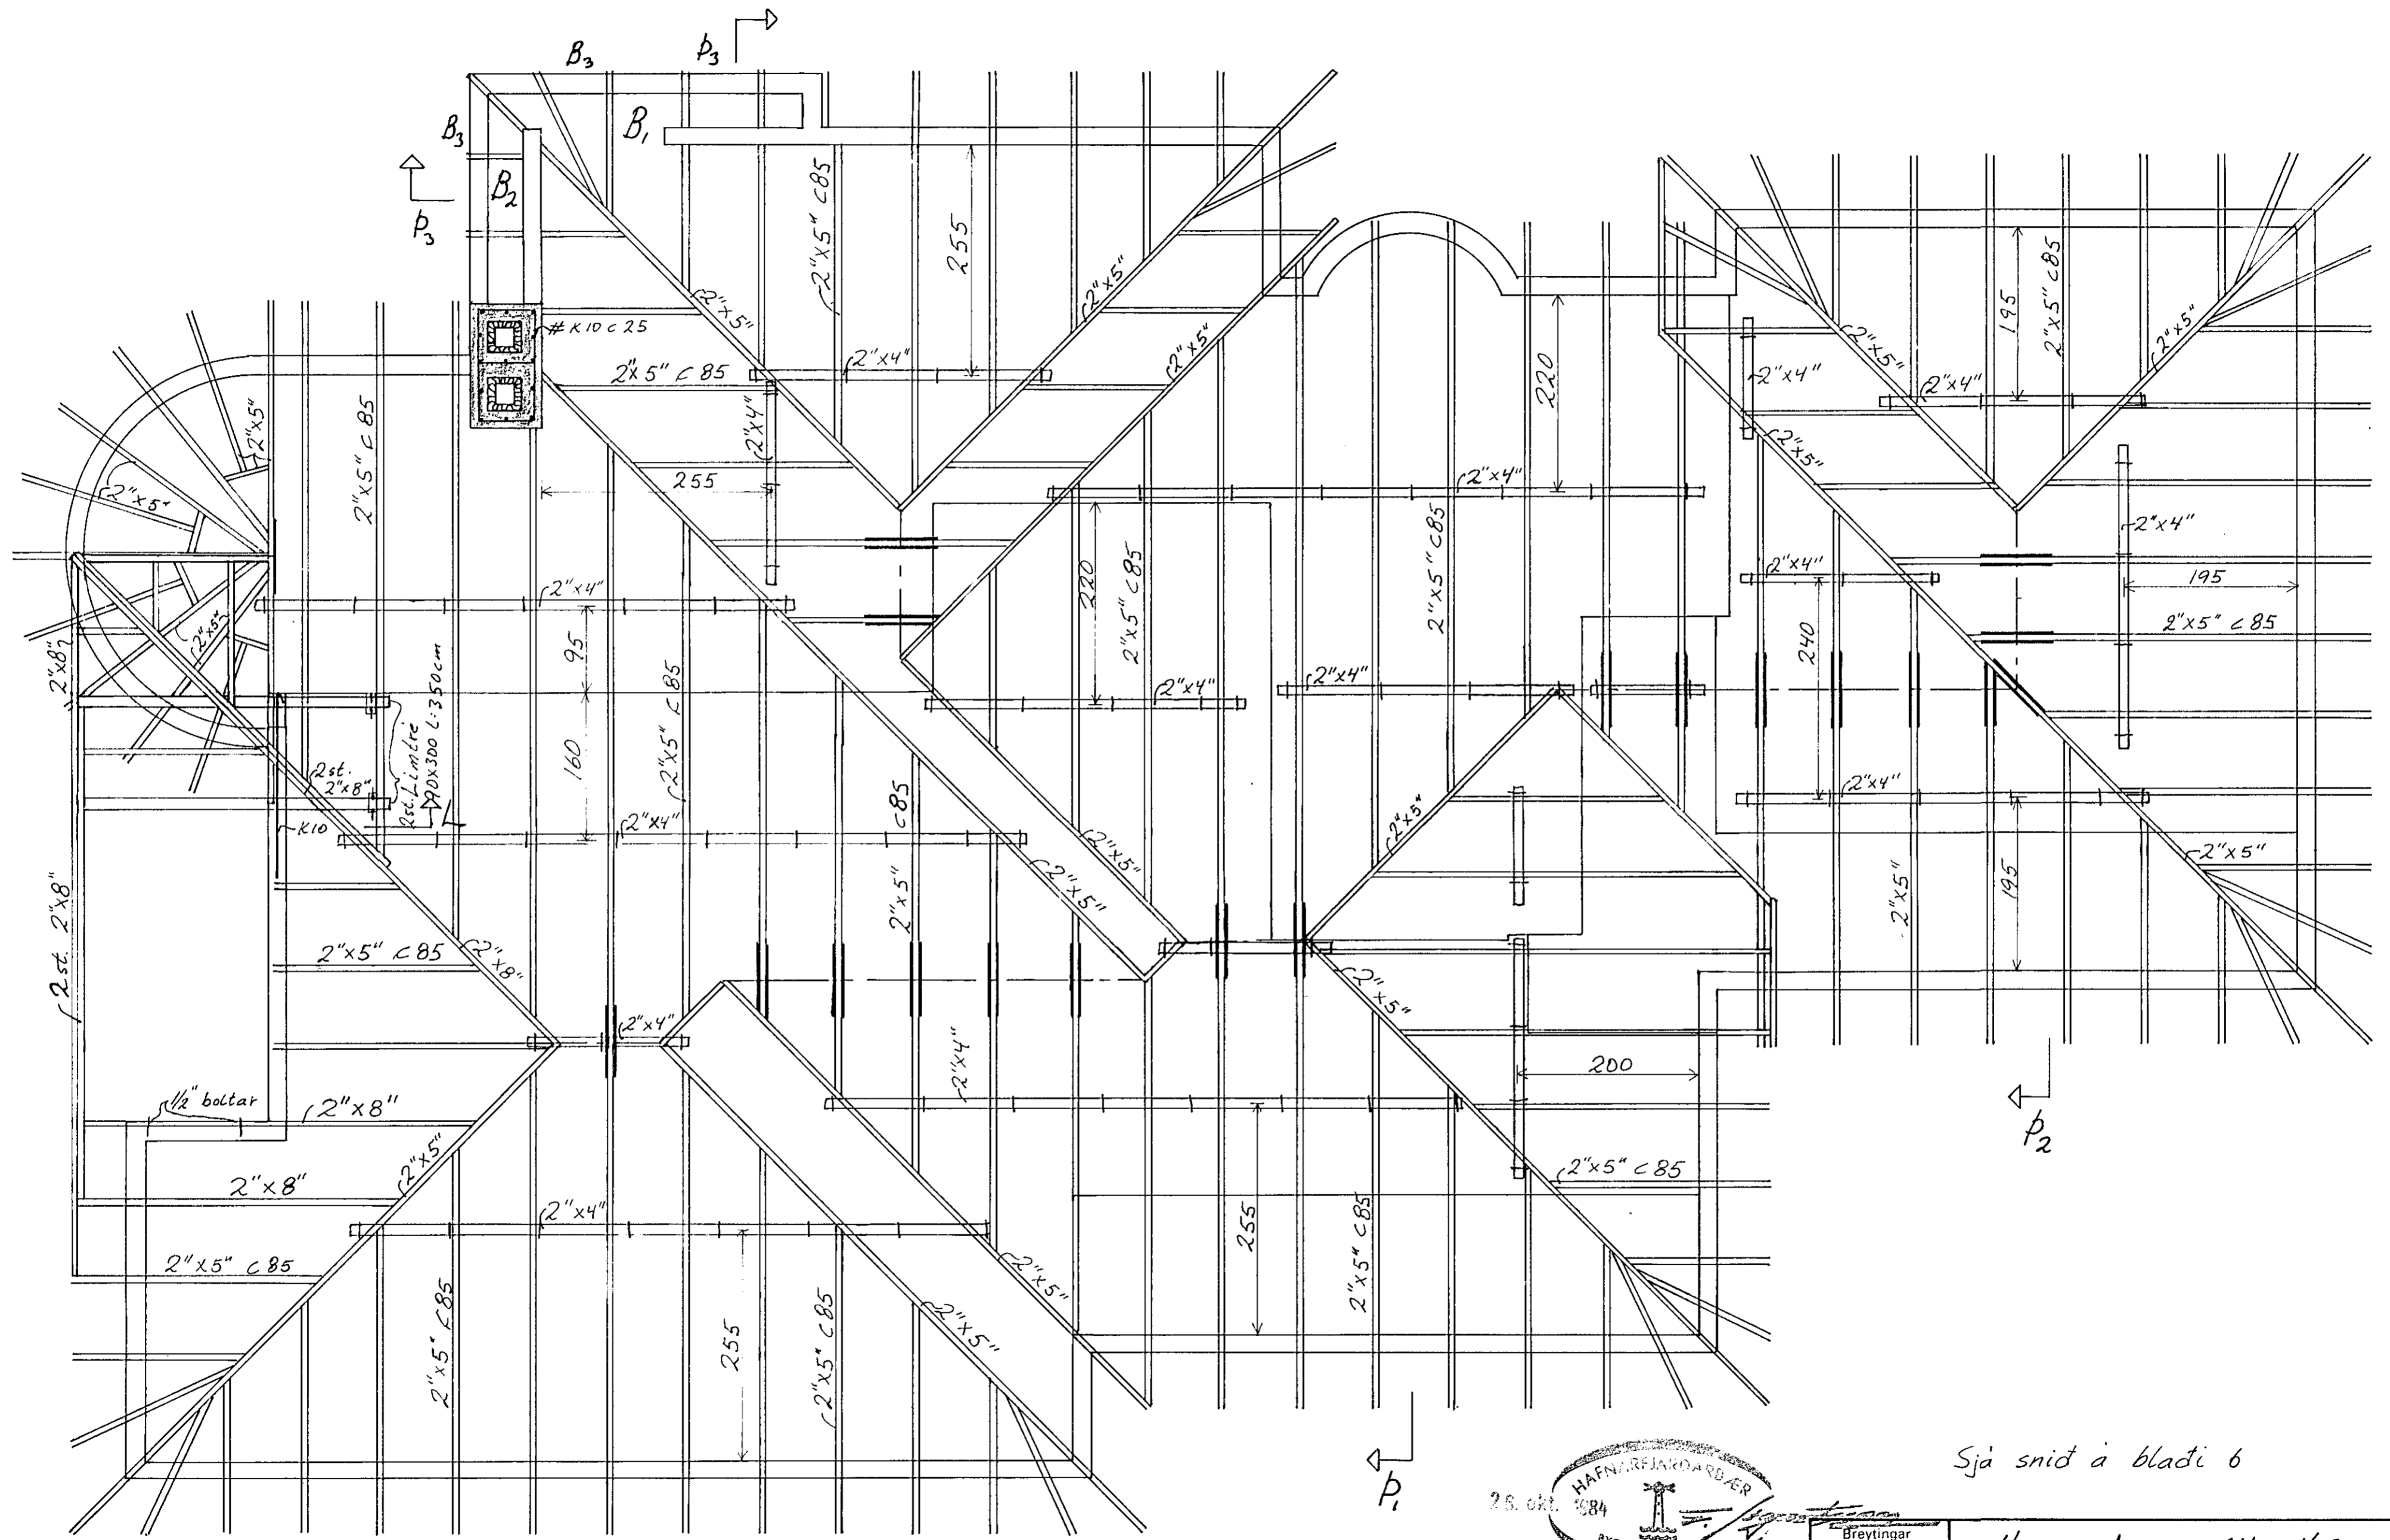

Sjá snið á bladi 6



Breytingar			Huassaberg 14 Hafnarfirdi	
Nr.	Dags.	Nafn		
			Práinn Karlsson verkfræðingur	H.SP.T.S.P.S.P.K.
			Laugavegi 178, sími: 31770	M 1:50
			Burðarvirki paks.	Nr. 4
				Dags. sept '84