SKÝRINGAR

Hæðarmæl eru í cm frá núllstöðumynni þeirra
Málstraumar rofa og tengla sé 10 A
Hæð tengla í eldhúsi, þvottaherbergi, baðherbergi, bílgeymslu og geymslu sé 100 cm, hæð tengla í rofa sé sú sama og rofanna
Hæð símainna tengla sé 20 cm
Hæð rofa sé 100 cm Hæð veggljósa sé 165 cm
Þjöur séu 16mm² álstrengir, nr. 3×1,5mm²
Ljóskastarar í dagstofu og sjónvarpsherbergi settir í loft, og séu tengdir gegnum hitastilli (dimmer)
Þar sem tveir tenglar eru saman í dós í sjónvarpsstofu og dagstofu sé annar tengdur inn á hinn tenglana um samtengingar rofa sýnt tengt
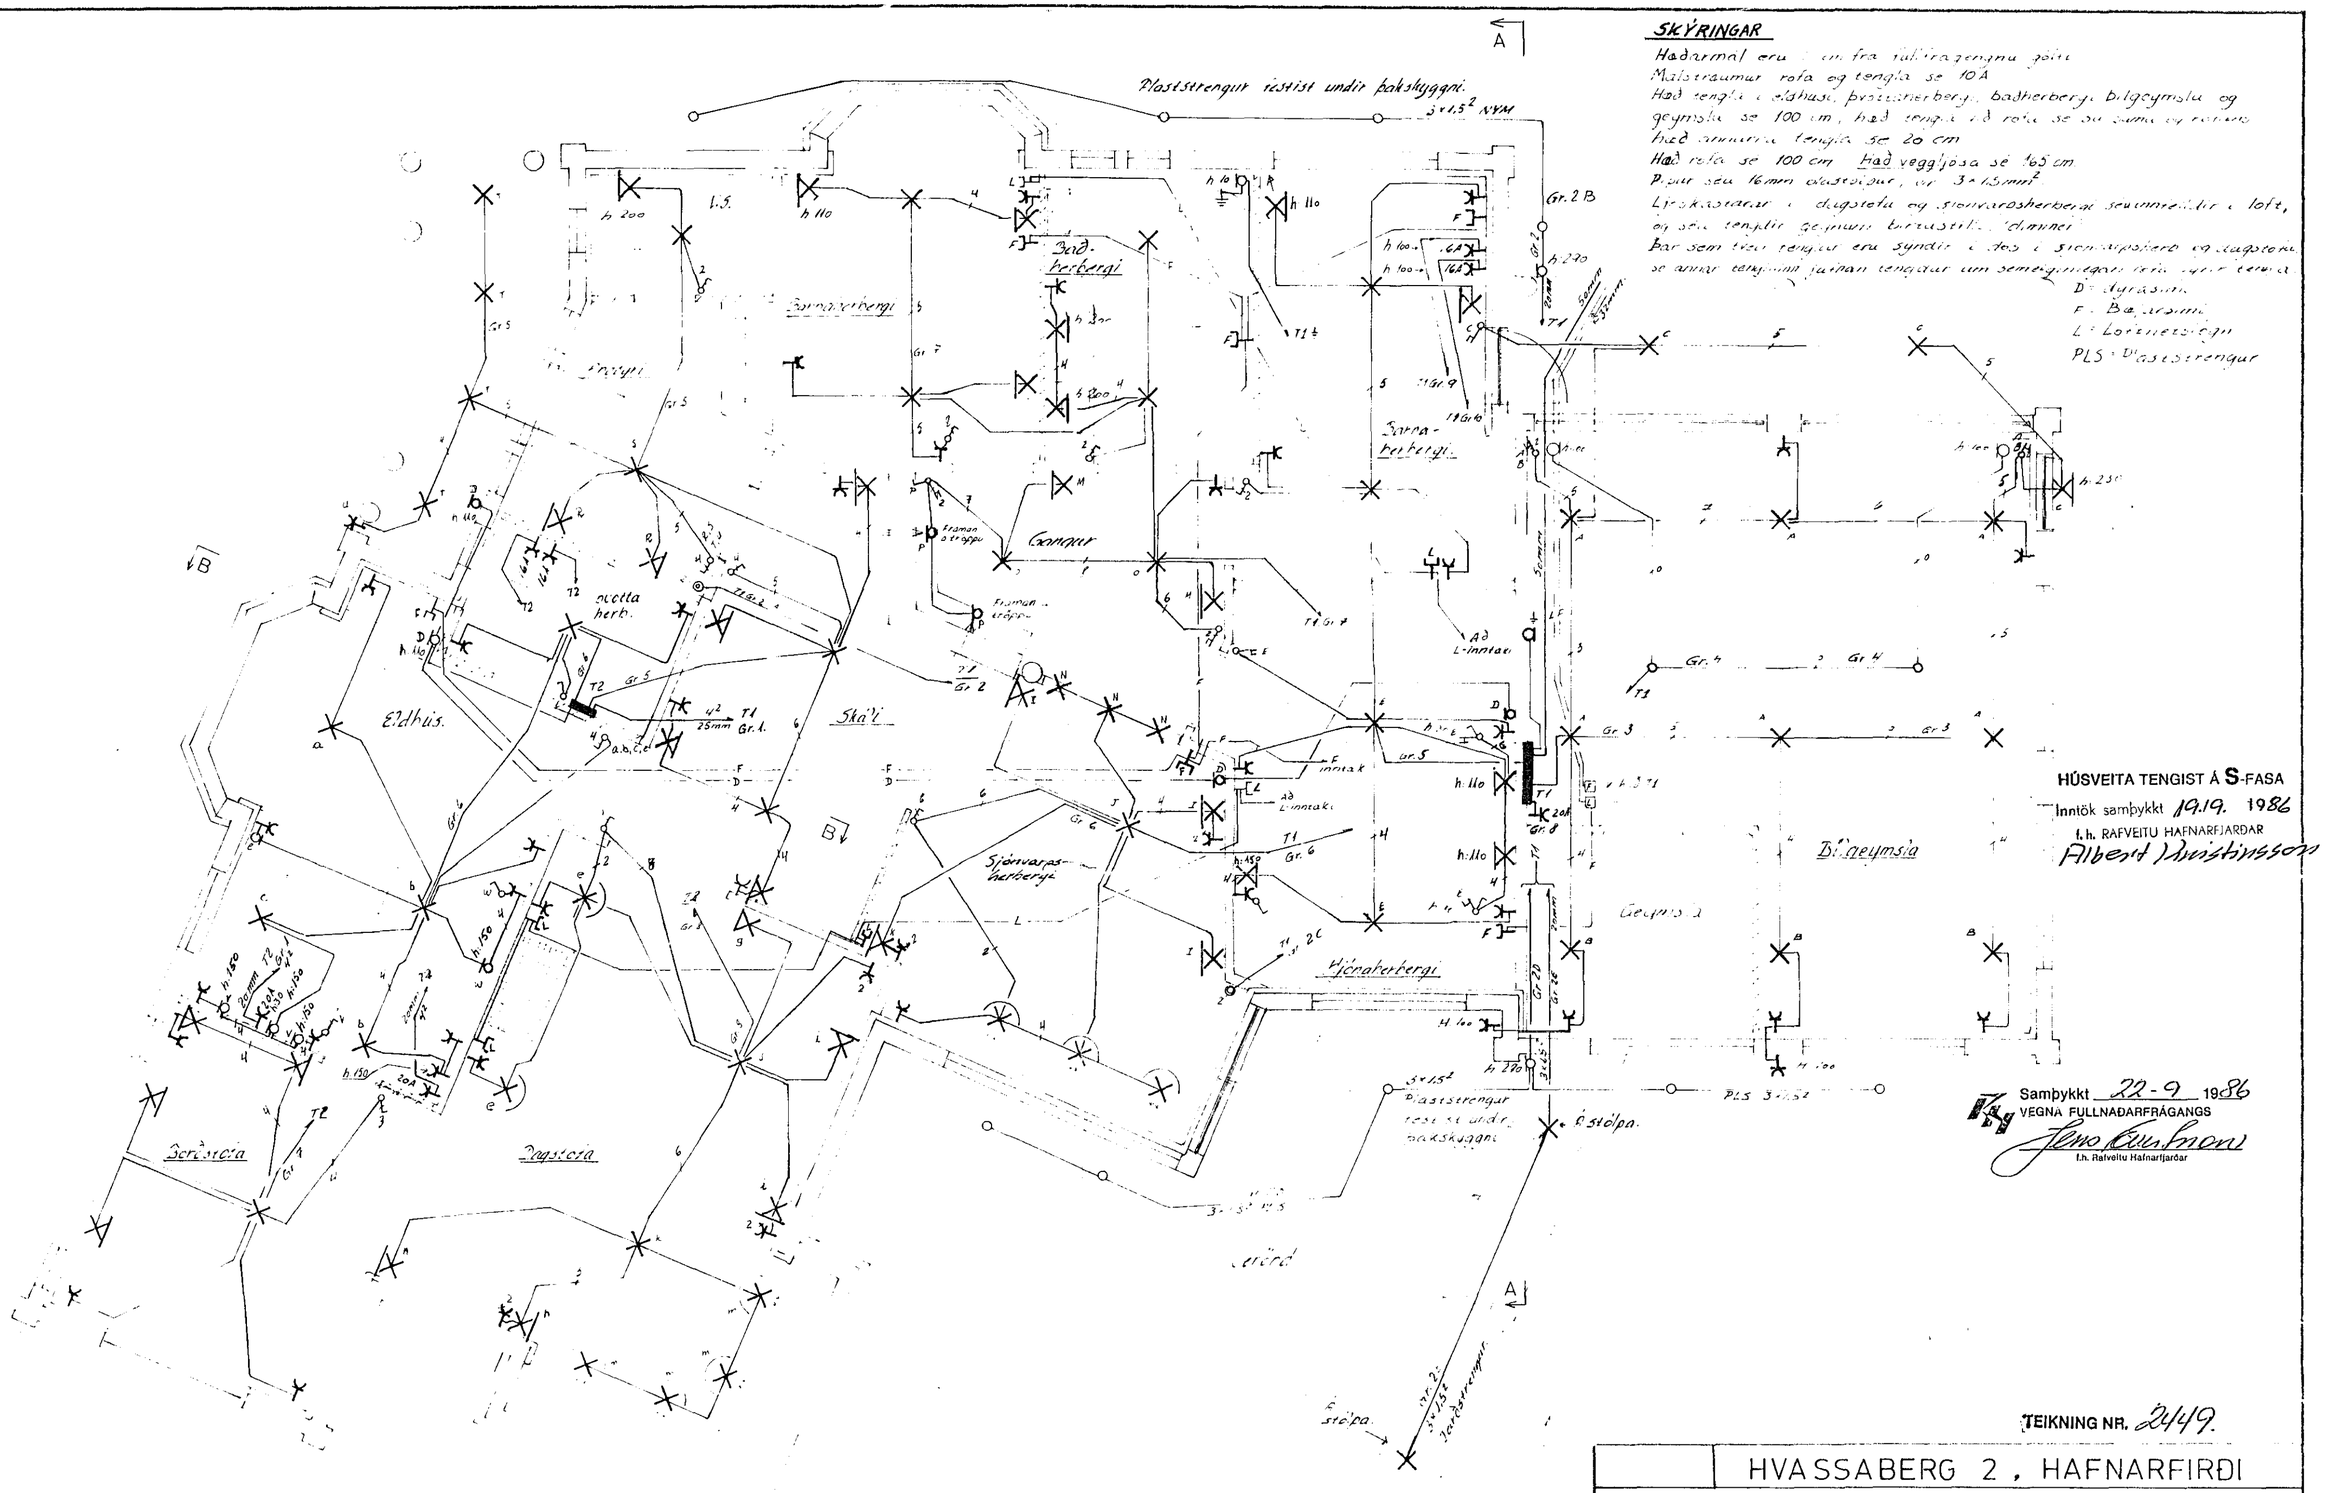
D = Dyrasími
F = Bæjarsími
L = Loftnetskerfi
PLS = Plaststrengur