Aðaltafla T1, J.B.P. 113. í bílgeymslu.

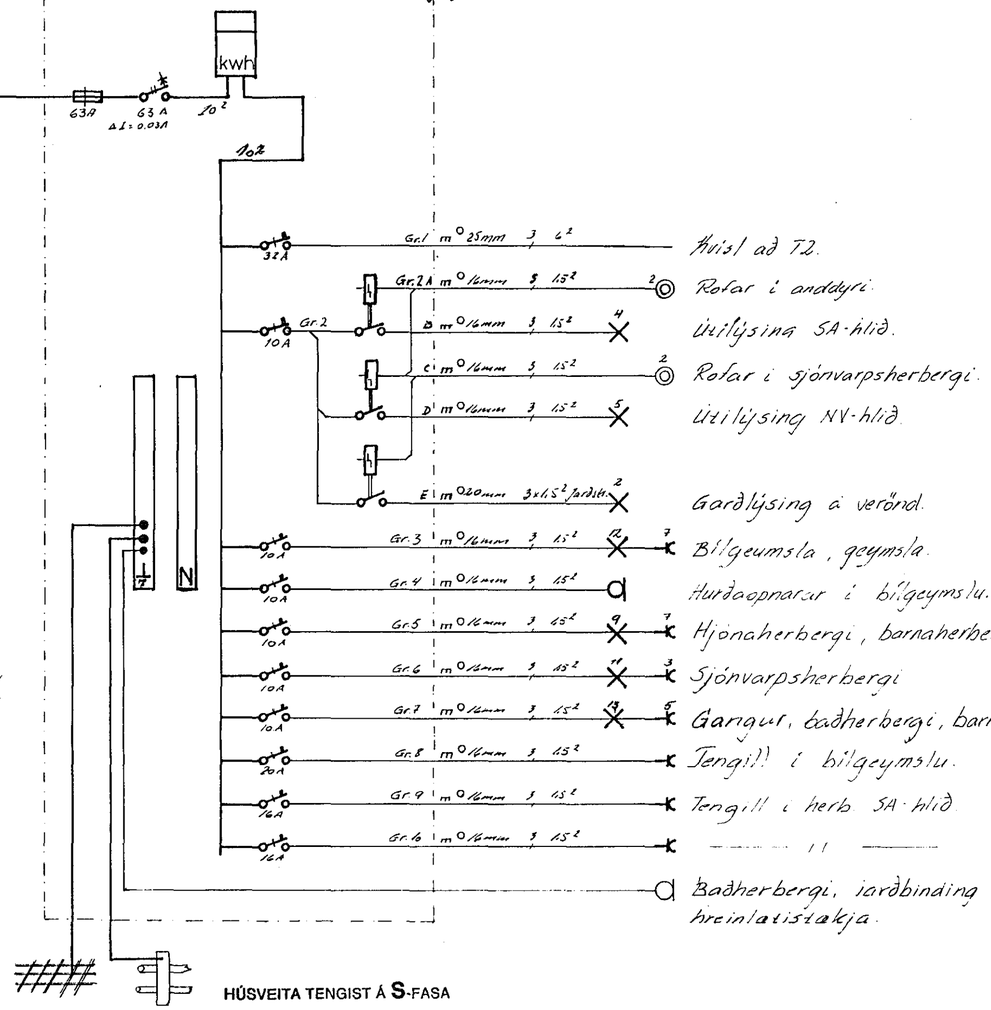

Greinatafla T2, J.B.P. 112/5, í þvottaherbergi.

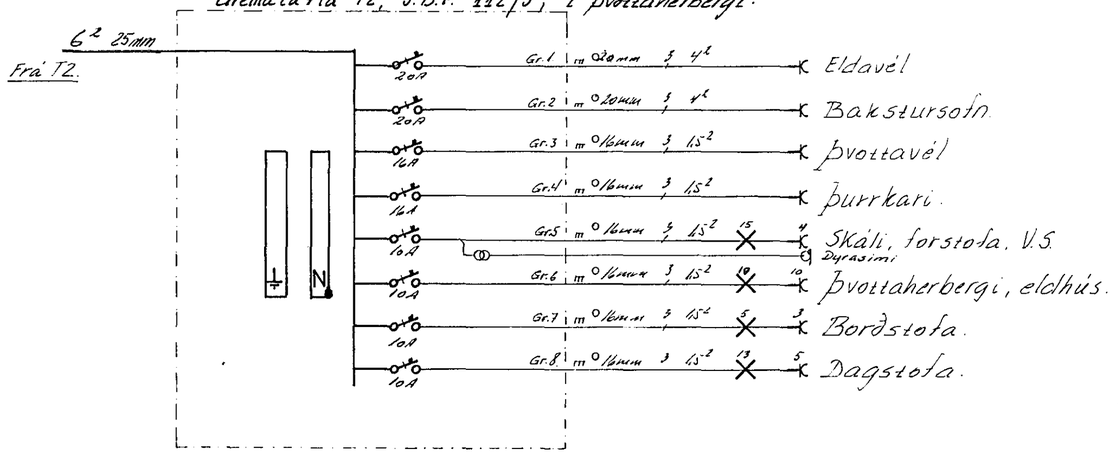

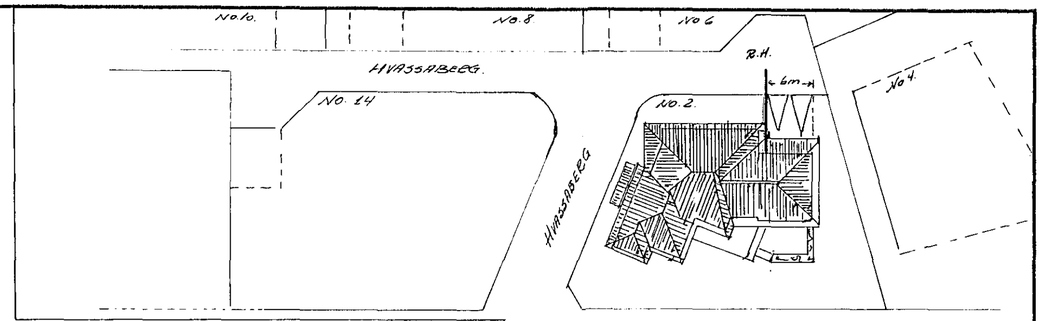

Afstöðumynd 1:500

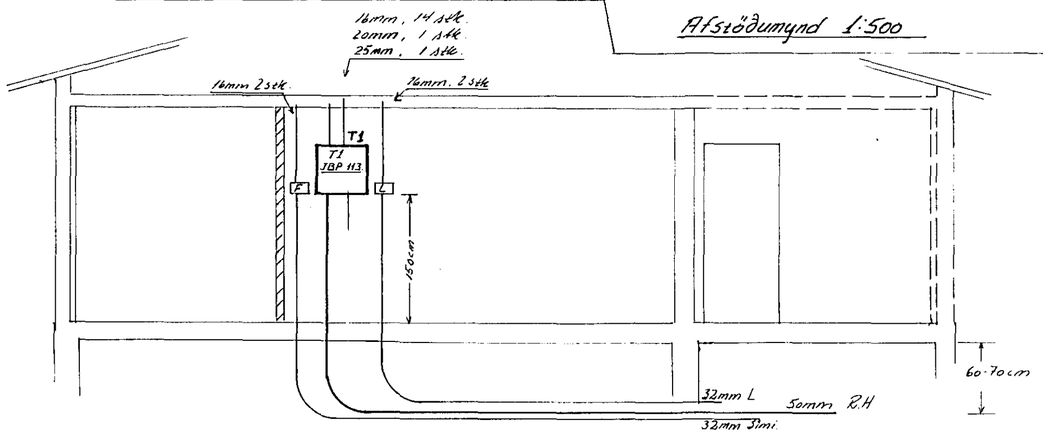

Snið A-A MKV. 1:50

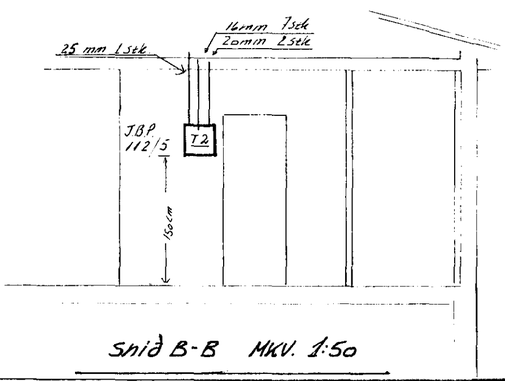

Snið B-B MKV. 1:50

HVASSABERG 2, HAFNARFIRÐI.

RAFLÖGN

Aðaltafla T1, einlínumynd, snið A-A
Greinatafla T2, —— " —— " — B-B
Afstöðumynd 1:500

Guðmundur Gunnarsson rafiðnfræðingur, Suðurhvammi 6, Hafnarfirði.	Hannað: Guðm. G.	Mkv.: 1:50 1:500
	Teiknað: —— " ——	Dags.: Maí 1986.
	Yfirfarið: —— " ——	BL. 2 af 2.