



SNIÐ A 1:20

VINKLAR 150/70 1/2 20
VERT A ÞA KOMI 3 KÍD L 150 1/2 150

GRUNNMYND 1:50

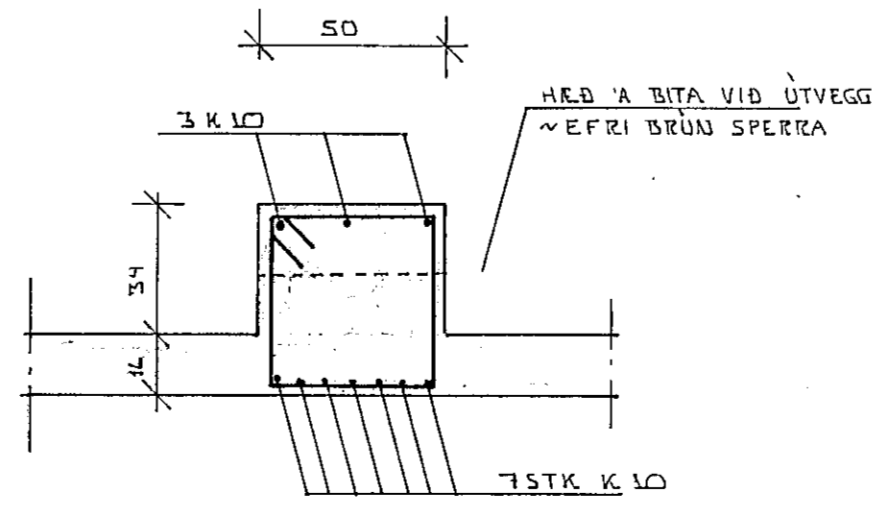

SÆRMÝND BITA VIÐ ÚTKRAGAN
GLUGGA 1:20

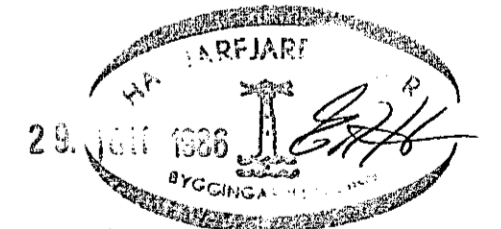

ALMENNAR SKÝRINGAR SJÁ BL.NR. I-DI
JARNBENDING ÚTVEGGA SJÁ SERTEIKU

BR.NR.	DAGS	EDLI BREVTINGAR	SIGN.
HVASSABERG 2. HAFNARFJÓRÐI			DAGS.
BENDING PLOTU YFIR HÆÐ			HANNAÐ
MÆLIKV. 1:50			TEIKNAD 30.
SIGURÐUR ÞORLEIFSSON TEKNIFRÆÐINGUR F.T.F.I.			VERK NR. 8606
STRANDGÖTU 11 HAFNARFJÓRÐI SÍMI 54751			BLAD NR.