



SULA 54 1:20




SNID YFIR BILGEYMSLUÐYRUM 1:20

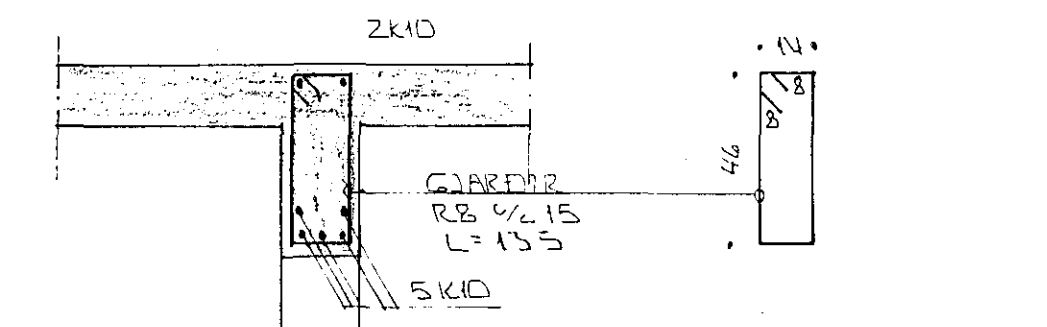


SULA S1 1:20

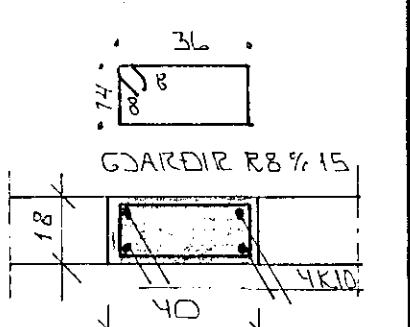

SULA S2 1:20

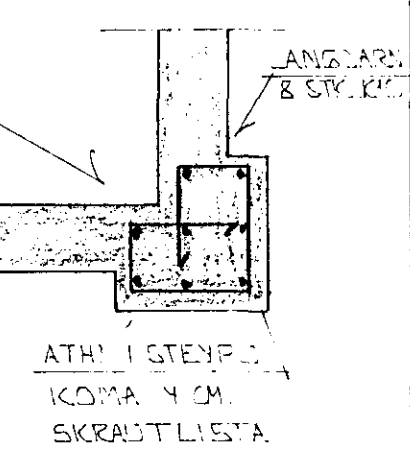

ATH! Í STEYPU KOMA 4 CM SKRAUTLÍSTA

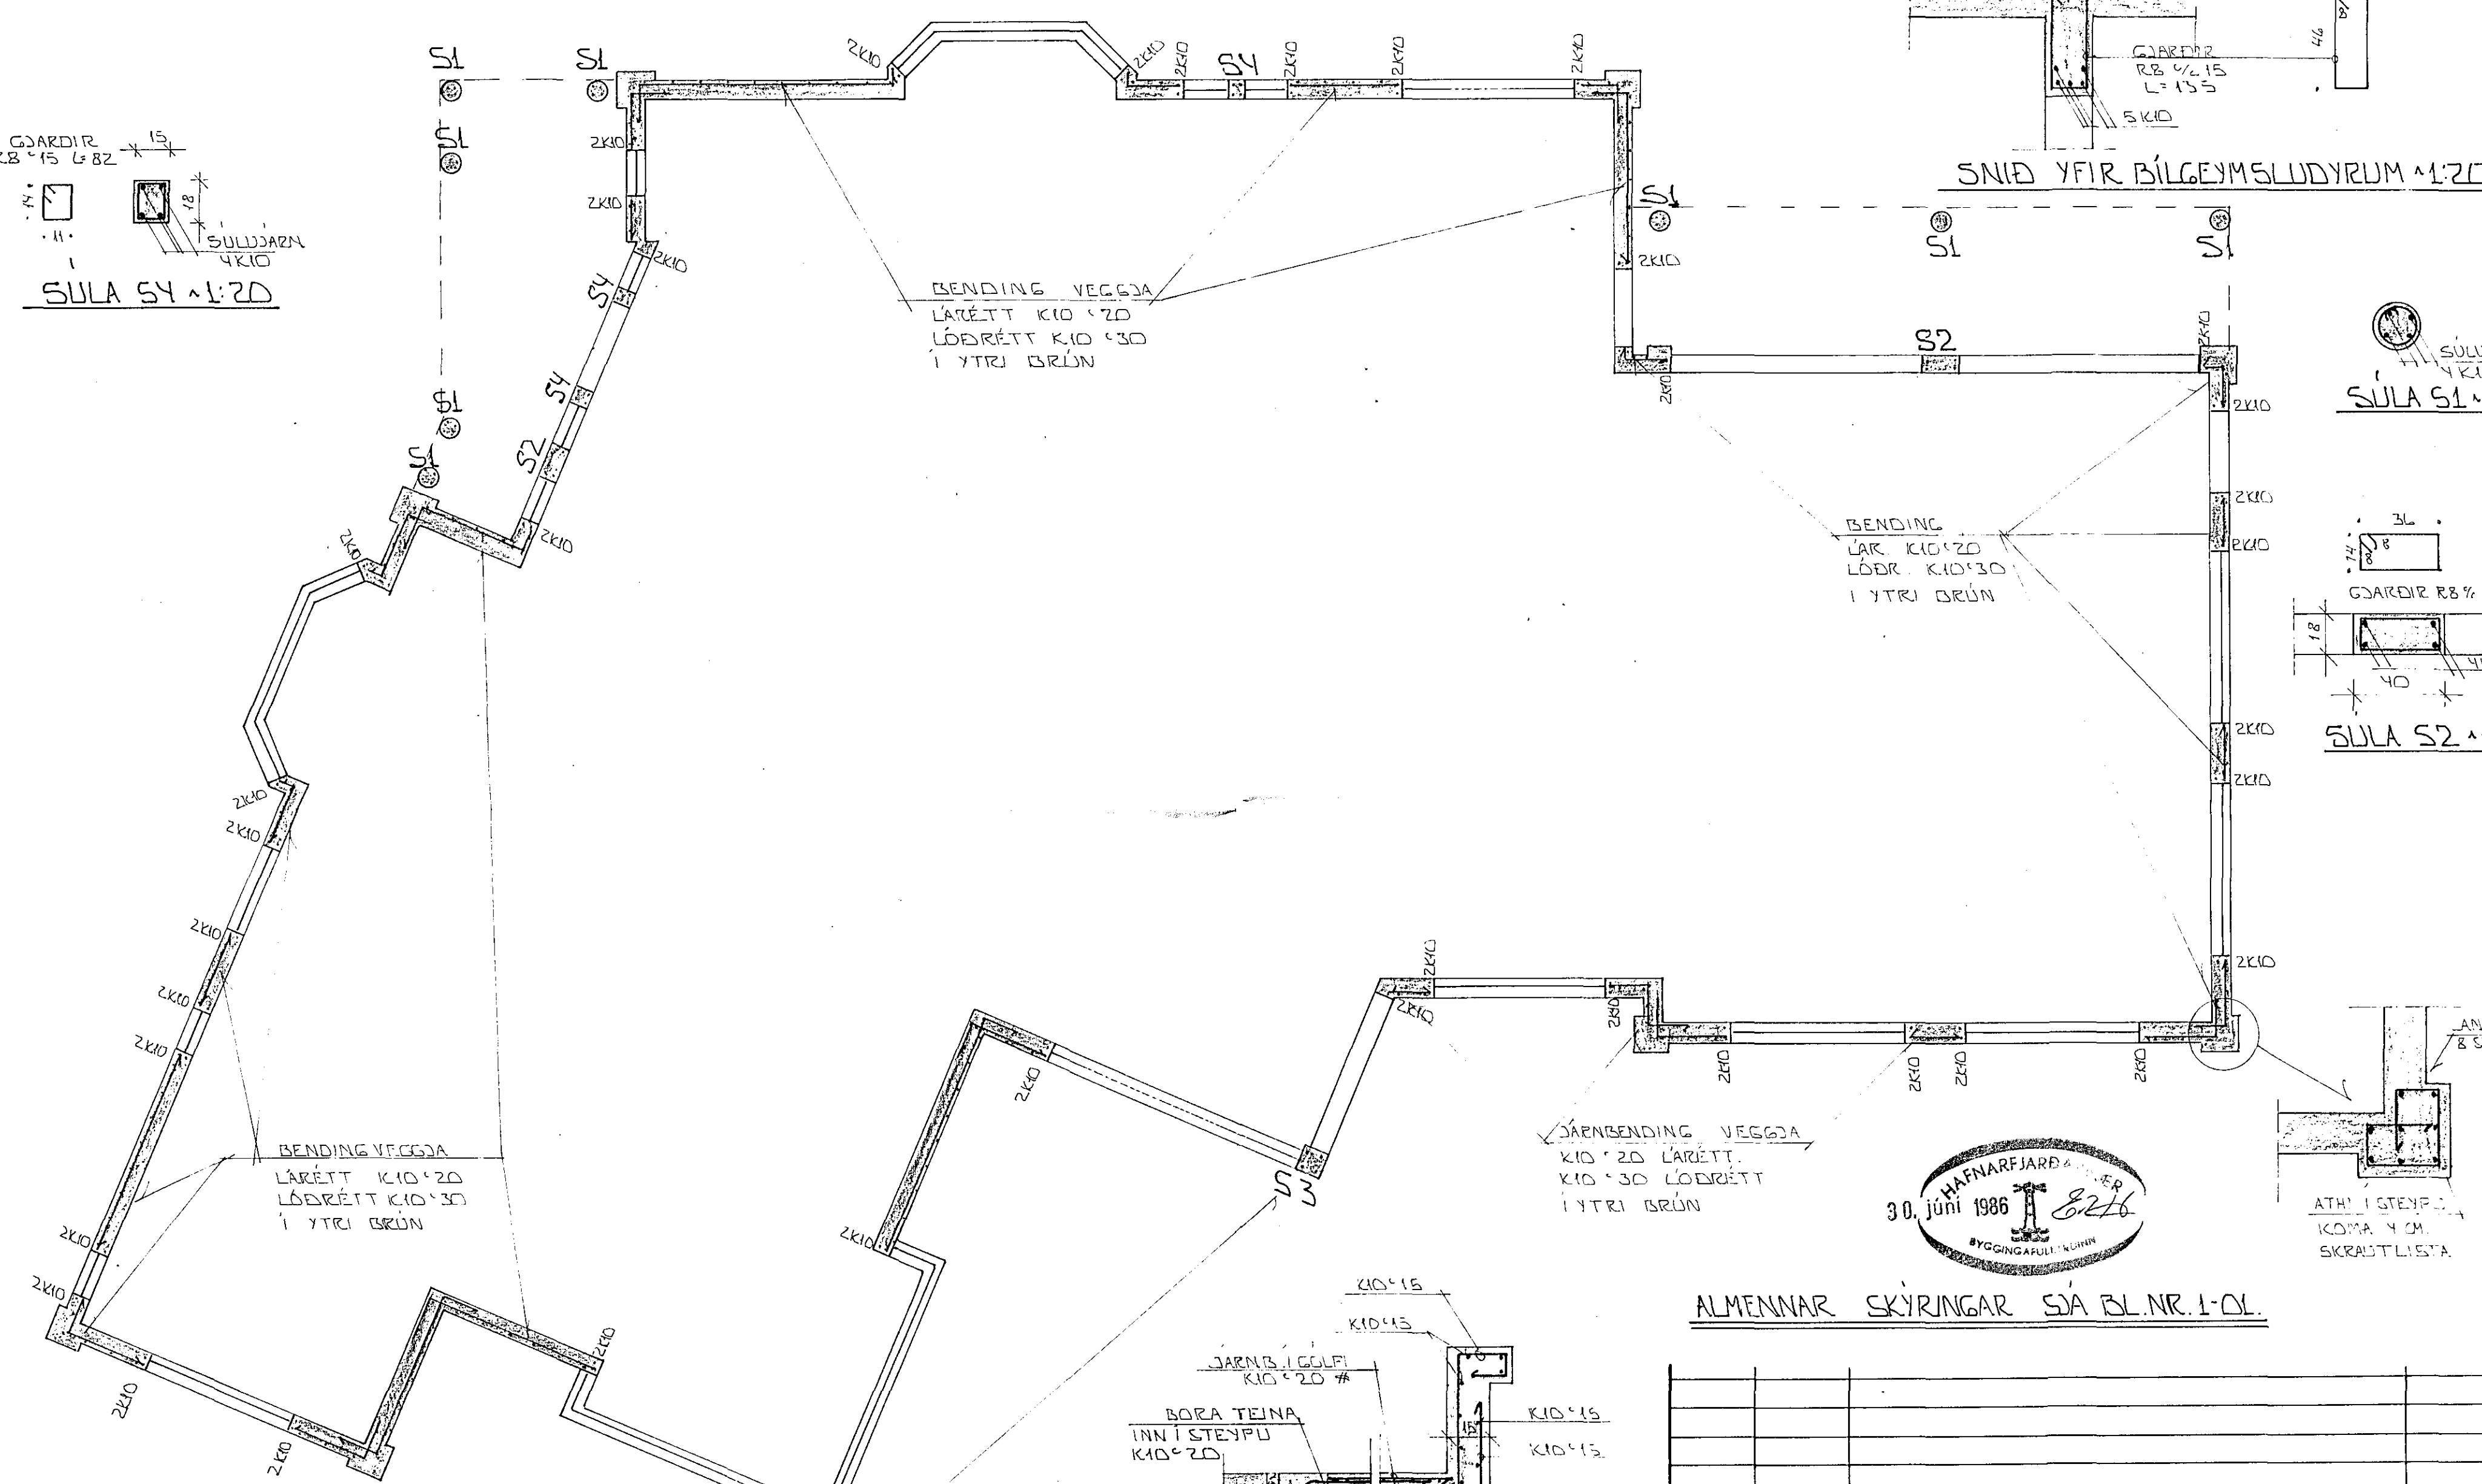

BENDING VEGGJA
LÁRÉTT K10 20
LÖÐRÉTT K10 30
Í YTRI BRÚN


BENDING VEGGJA
LÁRÉTT K10 20
LÖÐRÉTT K10 30
Í YTRI BRÚN

BENDING
LÁR K10 20
LÖÐR K10 30
Í YTRI BRÚN


JÄRNBENDING VEGGJA
K10 20 LÁRÉTT
K10 30 LÖÐRÉTT
Í YTRI BRÚN

BENDING VEGGJA
LÁRÉTT K10 20
LÖÐRÉTT K10 30
Í YTRI BRÚN

SNID Í ÚTKRÖGUN 1:20

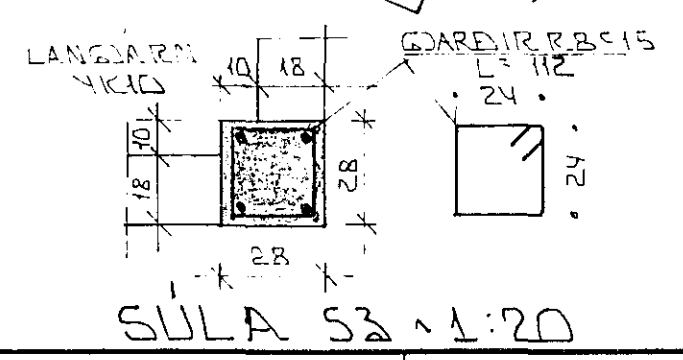

SULA S3 1:20

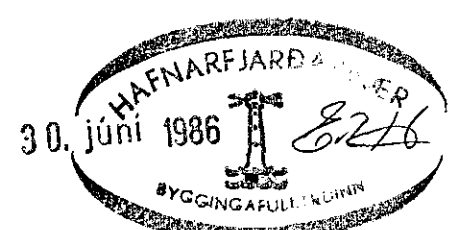

ALMENNAR SKÝRINGAR SÁ BL.NR. 1-01.

BR.NR.	DAGS	EDLI BREVTINGAR	SIGN.
			DAGS JÚNÍ '86
			HANNA
			TEIKNAD
			VERK NR. 8606
			BLAD NR.

HVASSABERG 2 HAFNARFJARDI
 BENDING ÚTVEGGA
 MELIKV. 1:20
 SIGURÐUR ÞORLEIFSSON TEKNIFRÆÐINGUR F.T.F.I.
 STRANDGÖTU 11 HAFNARFJARDI SÍMI 54751