


SKÝRINGAR

Hæðarmál eru í cm frá fullfrágengnu gólfi.
 Málstraumur rofa og tengla sé 10A.
 Hæð tengla í eldhúsi, þvoðaherbergi, baðherbergi tilgeymslu og geymslu sé 100 cm, hæð tengla við rofa sé sú sama og rofaris; hæð annarra tengla sé 20 cm.
 Hæð rofa sé 100 cm. Hæð veggjösa sé 165 cm.
 Pipur séu 16mm plastpipur, vir 3x15mmf.
 Ljóstakastarar í dagstofu og sjónvarpsherbergi séu innfelleðir í loft, og séu tengdir gegnumri birustilli, (dimmer).
 Þar sem tveir tenglar eru sýndir í dós í sjónvarpsherb. og dagstofu, sé annar tengillinn jafnan tengdur um sameiginlegan rofa fyrir tengla.
 D = dyrasími
 F = Bajar sími
 L = Lofnetslögn
 PLS = Plaststrengur.

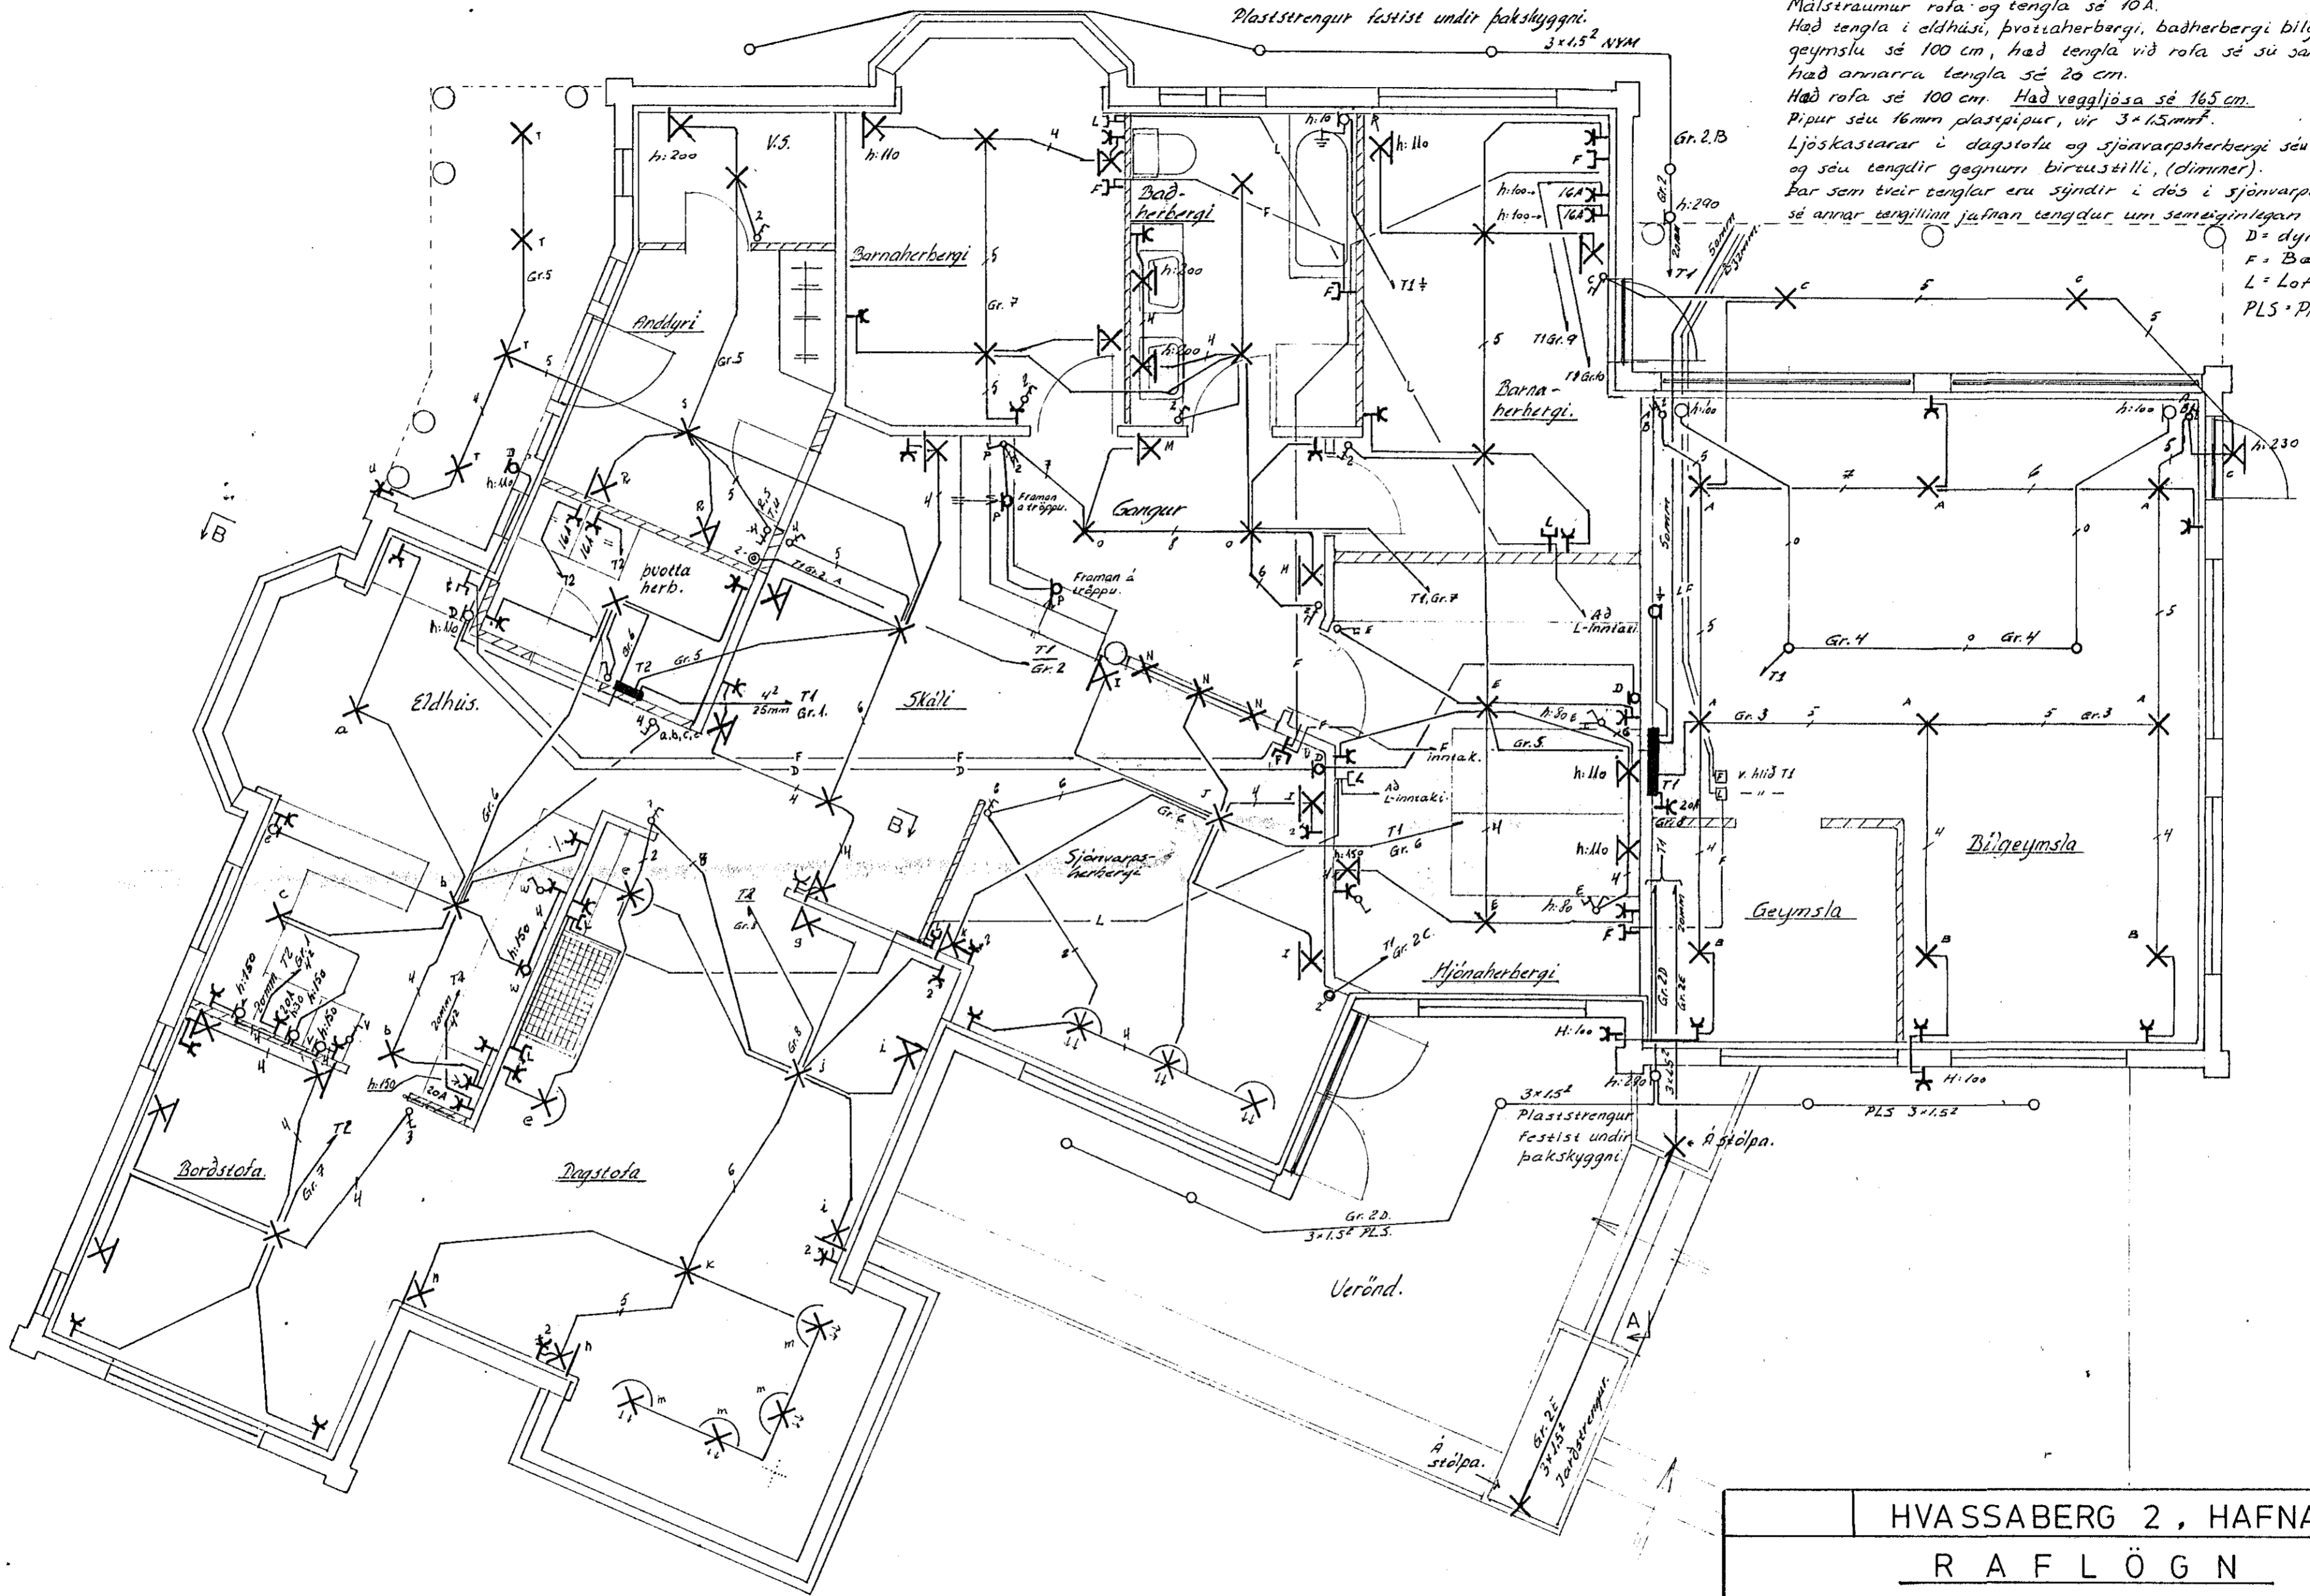

HVASSABERG 2, HAFNARFIRÐI

R A F L Ö G N

Einlínummynd.

Guðmundur Gunnarsson rafíðnfræðingur, Sudurhvammi 6, Hafnarfirdi.	Hannad.	Guðm. G.	Mkv.	1:50
	Teiknad.	" "	Dags.	Mai 1986
	Yfirfarid.	" "	Nr.	Bl. 1 af 2