




SNID F-F M 1:20

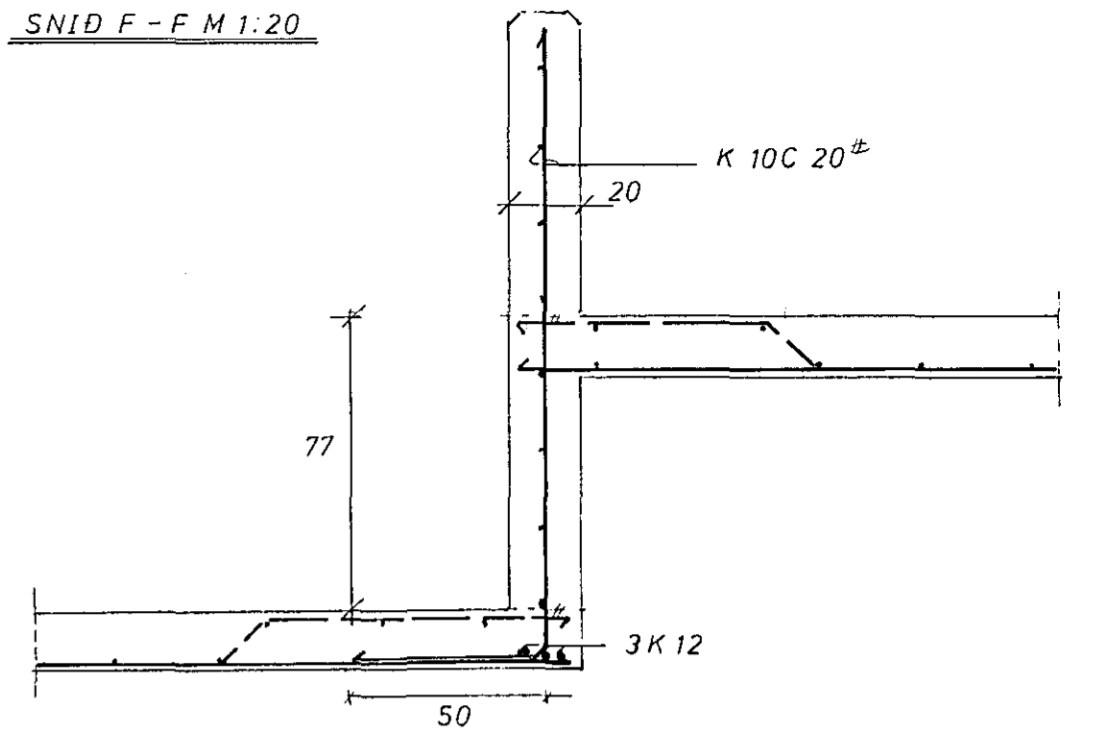


SNID G-G M 1:20

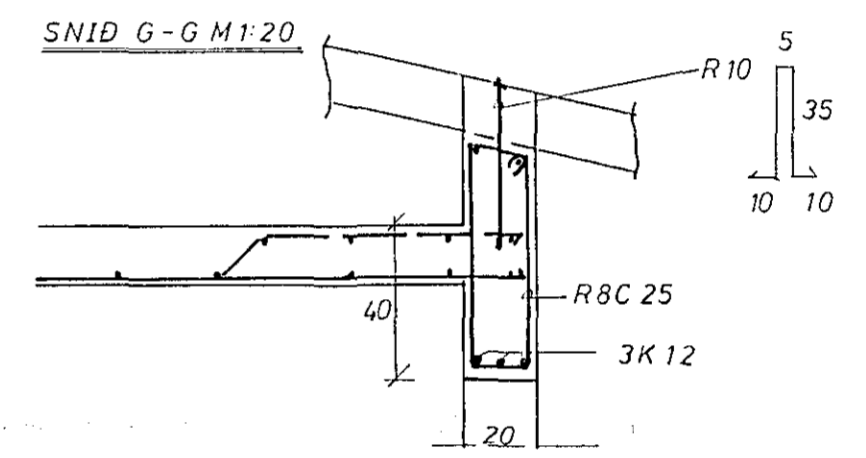

SNID I-I M 1:20

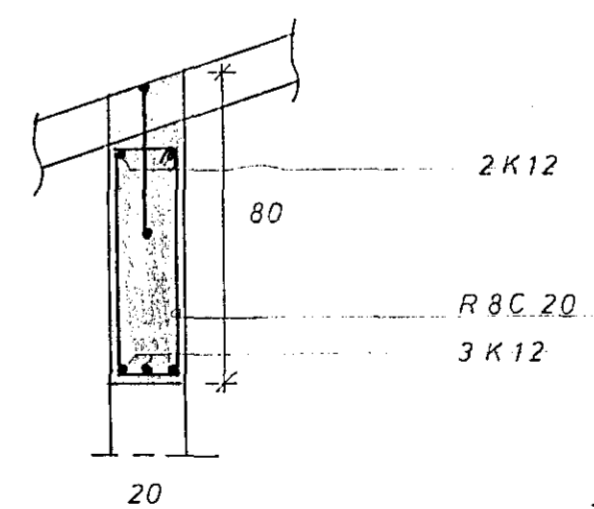

SNID H-H M 1:20

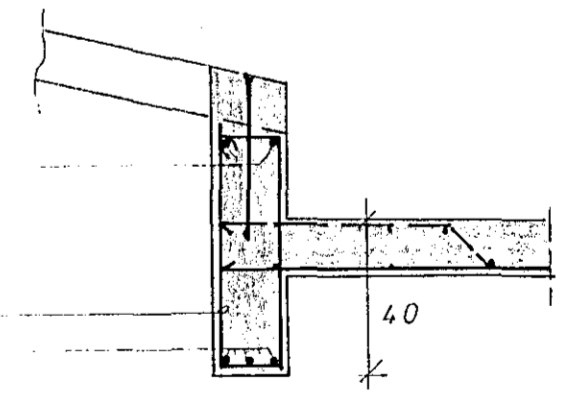

SJÁ ALMENNAR SKÝRINGAR Á BLAÐI 1.01

22. júlí 1984

Óskar Þorkelsson

VERKTAKA OG TEKNIÞJÓFUSTA	
GUNNARS INDRIDASONAR LAUGAV. 1B 5.18520	
HVASSABERG 4 HAFNARF.	DAGS. SEPT '83
JÁRN Í LOFTPLÖTUR	MKV. 1:50
	TEIKN. ÓSAS G.I
	REIKN. ÓSAS G.I
SAMB. Gunnar Löndalson	18-1.04