


# STEYPUSTYRKJARSTÁL


KAMBSTÁL Ks 40

STÁL st. 37

BEYGJUR OG SKEYTINGAR:

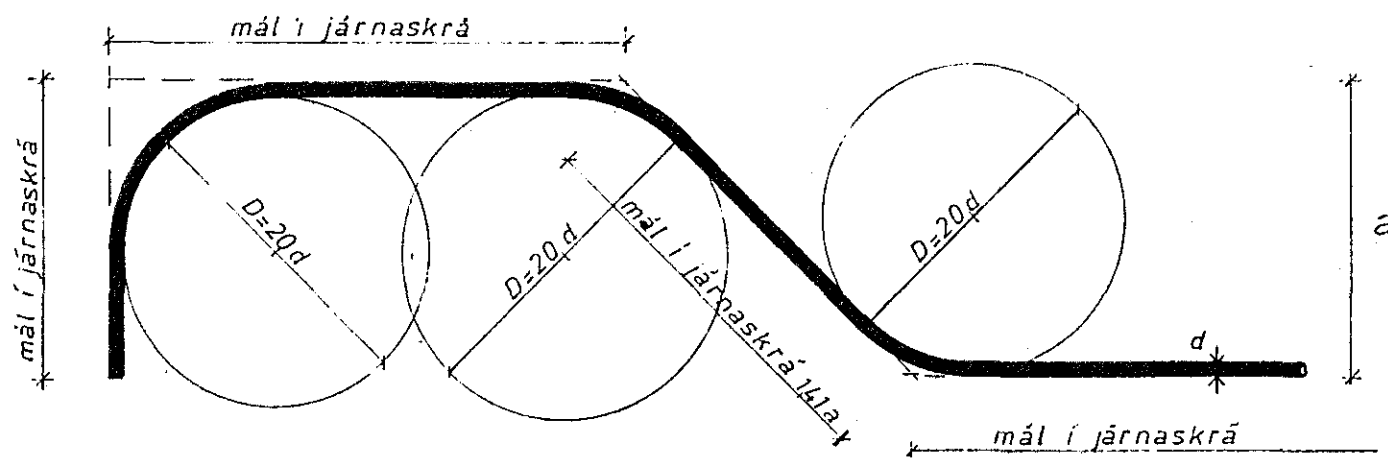

GJARÐIR:

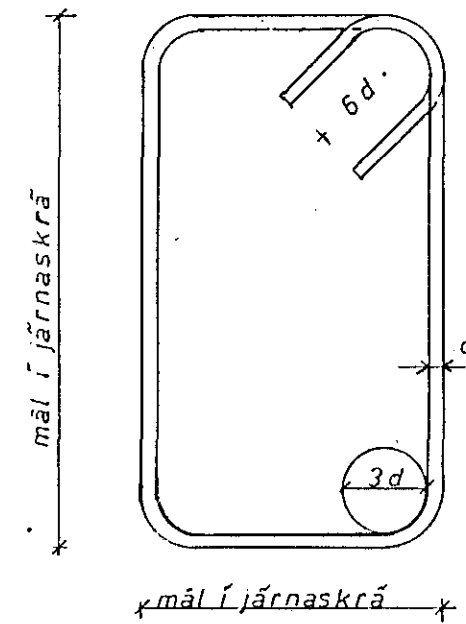


FJARLÆGD JÁRNA FRÁ STEYPUYFIRBORDI.

BYGGINGARHLUTAR, AÐSTÆÐUR,	FJARLÆGÐIR JÁRNA FRÁ STEYPUYFIRBORDI NEMA SÉRTEIKNINGAR SÝNI ANNAÐ		
	PLÖTUR cm	BITAR VEGGIR cm	STOÐIR cm
INNANHÚSS ÞAR SEM RAKI ER LÍTILL.	1,5	2	3
UTANHÚSS OG ANNARS STADAR ÞAR SEM RAKI ER LÍTILL.	2	3	4
ÞAR SEM SJÓROK ER EÐA HÆTTA Á JARÐVEGSSÝRUM	4	5	5
ÞAR SEM STEYPT ER BEINT AÐ JARÐVEGI.	≥ 5	≥ 5	≥ 5

## STEINSTEYPA.

KAMBSTÁL Í BITUM: BIL MILLI LÆRÉTTA JÁRNALAGA

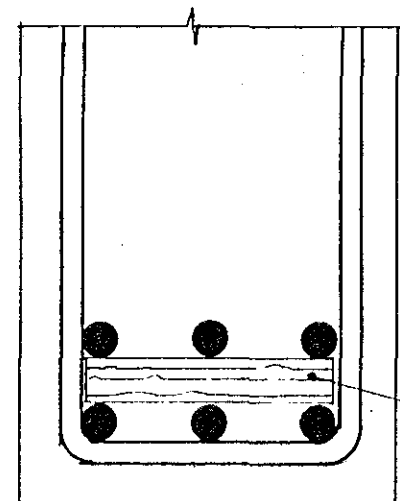

25 cm FYRIR  $d \leq 16$  mm  
30 cm FYRIR  $d = 16$  mm

FJARLÆGDARKLOSSI  
ÚR STEYPU EÐA  
JÁRNI.

SIGMÁL STEYPU SÉ 5-8 cm. Í ALLA STEYPU  
SKAL BLANDA LOFTBLENDI ÞANNIG AÐ  
LOFTINNIHALD VERÐI 4%.  
ALLA STEYPU SKAL VIBRA Í MÖTUM.

# ALMENNAR SKÝRINGAR

STEYPUSTYRKJARSTÁL MERKT K ER KAMBSTÁL Ks 40.

STEYPUSTYRKJARSTÁL MERKT R ER St 37.

ÓNEFND MÁL ERU cm. JÁRNASTÆRÐIR ERU Í mm.

ENDI KAMBSTÁLS ER TÁKNADUR MEÐ:  $\curvearrowright$

ENDI SLÉTTS JÁRNS ER TÁKNADUR MEÐ:  $\curvearrowright$  ALLIR ENDAR

SLÉTTS JÁRNS SKULU KRÓKBEGGÐIR

$\curvearrowright$  JÁRN, SEM BEYGIST SKEYTILENGD SÍNA INN Í

ADLIGGJANDI VEGG (PLÖTU)

$\underline{K10c20}$  JÁRN Í NEDRIBRÚN PLÖTU.

$\underline{K10c20}$  JÁRN Í EFRI BRÚN PLÖTU

$K10c20$  TÁKNAR EITT 10mm KAMBJÁRN Á HVERJA 20cm.

FJARLÆGD MILLI JÁRNA Í PLÖTUM ER GEFIN FYRIR BEIN JÁRN

INNBYRÐIS OG UPPBEYGÐ JÁRN INNBYRÐIS.

JÁRNUM Í EFRI BRÚN PLÖTU SKAL HALDIÐ Á SÍNUM STAÐ MEÐ

ÞAR TIL GERÐUM KUBBUM  $1d$  ÚR STEYPU EÐA HARÐ PLASTI,

SÉRSTAKLEGA SKAL BENT Á ÞAÐ AÐ JÁRN Í EFRI BRÚN PLÖTU

HALDIST Á SÍNUM STAÐ OG TROÐIST EKKI NIÐUR Í STEYPUNA.

$\text{////}$  VEGGIR MEÐ  $K10c$

Í KRINGUM ÖLL DYRA OG GLUGGAOP KOMI 2K12 ER NÁI 60cm

ÚT FYRIR OPIÐ. SJÁ ÞÓ TEIKN nr \_\_\_\_\_ EINNIG KOMI


LÓÐR. 2K12 Í VEGGENDA NEMA ANNAÐ SÉ SÝNT ÞESS SÉ GÆTT

AÐ 2K12 L 120cm, GANGI UPP ÚR PLÖTU VIÐ DYRAOP (60cm) STANDI UPP ÚRI

MEÐFRAM ÖLLUM ÚTVEGGJUM SKAL SETJA PLASTEINANGRUN

Í NEDRI BRÚN PLÖTU, 12mm ÞYKKA, ER NÁI 40cm INN Á PLÖTUNA,

OG LEGGIST Á MÖTIN ÁÐUR EN PLATAN ER STEYPT.

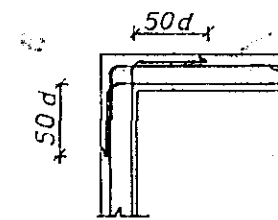

ÞAR SEM JÁRN FARA FYRIR HORN Í VEGG EÐA SÖKKLI.

22. júlí 1984  
HAFNARFJARÐARBÆR  
BYGGINGAFULLTRUINN  
E. Þ. Þorsteinsson

VERKTAKA OG TÆKNIÞJÓNUSTA  
GUNNARS INDRIDASONAR sími 18-5-20

HVASSABERG 4, HAFNARFIRÐI.	Mulikvarn
SKÝRINGAR.	Dag: SEPT 83
GUNNAR INDRIDASON MTF!	TEIKN REIKN SAMÞ G.F.
	Teikning nr 18-1.01