



Skýringar: Grafa skal fyrir undirstöðum niður á fastan botn og hreinsa vel undan veggjum áður en mót eru smíðuð. Grafa skal allan lausan jarðveg úr grunni og fylla í staðinn með moldarlausri mál, þjappa hana í 30 cm þykkum lögum með titrarapjöpku og veta hvert lag áður en þjoppun hefst. Bændistál er kambstál Ks 40 auðkennt með K. Steypa sé 5 200 skv íst 10. Sigmál steypu 6-8 cm. Í grunni er klöpp.

Bera skal tvær yfirferðir með Aqaseal 5. eða Bitumén nr 3 á sökklá neðan við jarðlínu. Þynna skal fyrri yfirferð til helminga með vatni.

Fylla skal samtímis utan og innan að sökklaveggjum.


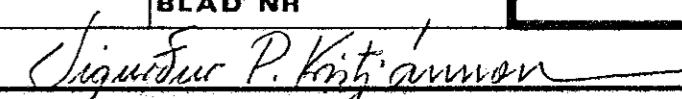


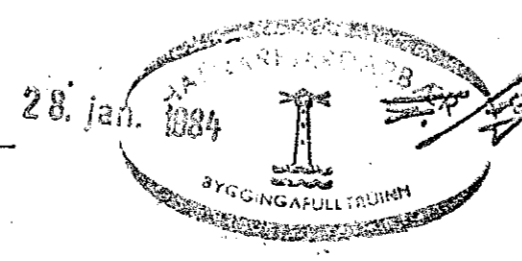

# STADALHÚS

S F

TEIKNISTOFA SÍÐUMÚLA 31 SÍMI 83141

<b>VERKEFNI</b>	DAGS.	1983
Undirstöður	MKV.	1:50 1:20
Hvassaberg 6 Hafnarfirði	BR.	
	BLAD NR	
 		<b>VERK NR</b> ST 192
<b>SIGURDUR GUDMUNDSSON</b>		<b>SIGURDUR P KRISTJÁNSSON</b>